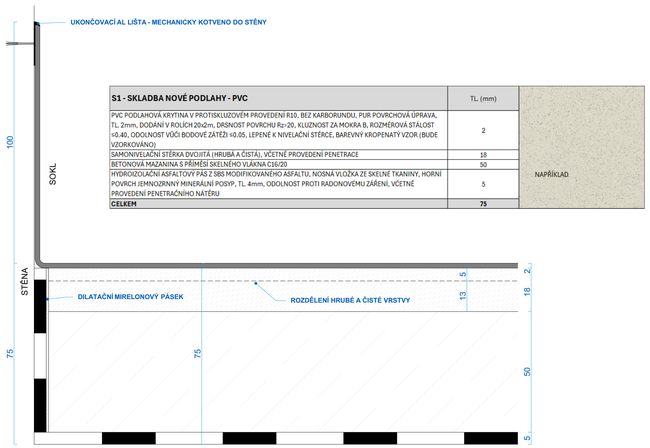

S1 - SKLADBA NOVÉ PODLAHY - PVC	TL. (mm)	
PVC PODLAHOVÁ KRYTINA V PROTISKLUZOVÉM PROVEDENÍ R10, BEZ KARBORUNDU, PUR POVRCHOVÁ ÚPRAVA, TL. 2mm, DODÁNÍ V ROLÍCH 20x2m, DRŽNOST POVRCHU Rz-20, KLUZNOST ZA MOKRA B, ROZMĚROVÁ STÁLOST ≤0.40, ODOLNOST VŮČI BODOVÉ ZÁTĚŽI ≤0.05, LEPENÉ K NIVELAČNÍ STĚRCE, BAREVNÝ KROPENATÝ VZOR (BUDE VZORKOVÁNO)	2	NAPŘÍKLAD
SAMONIVELAČNÍ STĚRKA DVOJITÁ (HRUBÁ A ČISTÁ), VČETNĚ PROVEDENÍ PENETRACE	18	
BETONOVÁ MAZANINA S PŘÍMĚSÍ SKELNÉHO VLÁKNA C16/20	50	
HYDROIZOLAČNÍ ASFALTOVÝ PÁS Z SBS MODIFIKOVANÉHO ASFALTU, NOSNÁ VLOŽKA ZE SKELNÉ TKANINY, HORNÍ POVRCH JEMNOZRNNÝ MINERÁLNÍ POSYP, TL. 4mm, ODOLNOST PROTI RADONOVÉMU ZÁŘENÍ, VČETNĚ PROVEDENÍ PENETRAČNÍHO NÁTĚRU	5	
CELKEM	**75**	

STÁVAJÍCÍ NOSNÁ KONSTRUKCE - DESKA

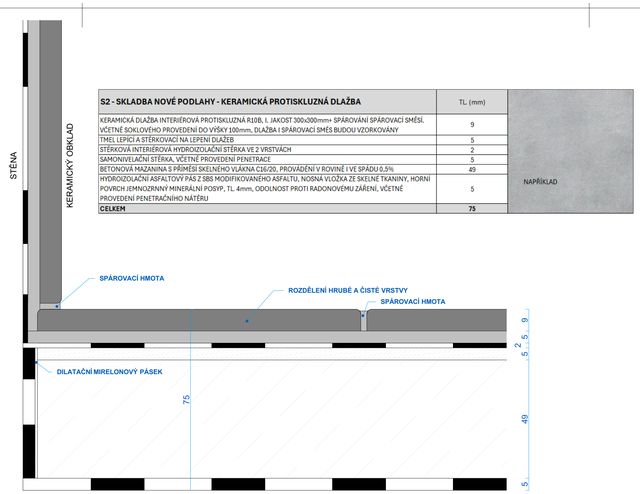

S2 - SKLADBA NOVÉ PODLAHY - KERAMICKÁ PROTISKLUZNÁ DLAŽBA	TL. (mm)	
KERAMICKÁ DLAŽBA INTERIÉROVÁ PROTISKLUZNÁ R10B, I. JAKOST 300x300mm+ SPÁROVÁNÍ SPÁROVACÍ SMĚSÍ, VČETNĚ SOKLOVÉHO PROVEDENÍ DO VÝŠKY 100mm, DLAŽBA I SPÁROVACÍ SMĚS BUDOU VZORKOVÁNY	9	NAPŘÍKLAD
TMEL LEPÍCÍ A STĚRKOVACÍ NA LEPENÍ DLAŽEB	5	
STĚRKOVÁ INTERIÉROVÁ HYDROIZOLAČNÍ STĚRKA VE 2 VRSTVÁCH	2	
SAMONIVELAČNÍ STĚRKA, VČETNĚ PROVEDENÍ PENETRACE	5	
BETONOVÁ MAZANINA S PŘÍMĚSÍ SKELNÉHO VLÁKNA C16/20, PROVÁDĚNÍ V ROVINĚ I VE SPÁDU 0,5%	49	
HYDROIZOLAČNÍ ASFALTOVÝ PÁS Z SBS MODIFIKOVANÉHO ASFALTU, NOSNÁ VLOŽKA ZE SKELNÉ TKANINY, HORNÍ POVRCH JEMNOZRNNÝ MINERÁLNÍ POSYP, TL. 4mm, ODOLNOST PROTI RADONOVÉMU ZÁŘENÍ, VČETNĚ PROVEDENÍ PENETRAČNÍHO NÁTĚRU	5	
CELKEM	**75**	

STÁVAJÍCÍ NOSNÁ KONSTRUKCE - DESKA

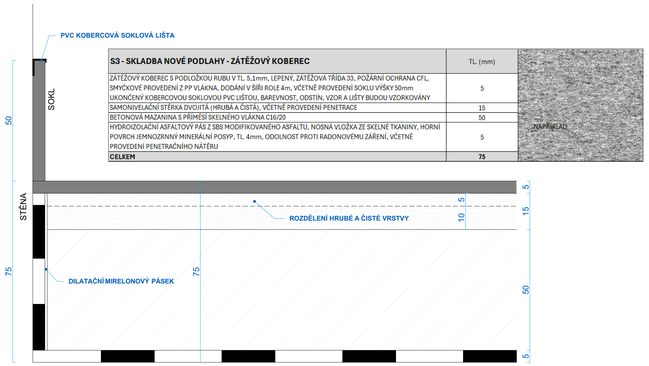

S3 - SKLADBA NOVÉ PODLAHY - ZÁTĚŽOVÝ KOBEREC	TL. (mm)	
ZÁTĚŽOVÝ KOBEREC S PODLOŽKOU RUBU V TL. 5,1mm, LEPENÝ, ZÁTĚŽOVÁ TŘÍDA 33, POŽÁRNÍ OCHRANA CFL, SMYČKOVÉ PROVEDENÍ Z PP VLÁKNA, DODÁNÍ V ŠÍŘI ROLE 4m, VČETNĚ PROVEDENÍ SOKLU VYŠKY 50mm UKONČENÝ KOBERCOVOU SOKLOVOU PVC LIŠTOU, BAREVNOST, ODSTÍN, VZOR A LIŠTY BUDOU VZORKOVÁNY	5	ZAPŘÍKLAD
SAMONIVELAČNÍ STĚRKA DVOJITÁ (HRUBÁ A ČISTÁ), VČETNĚ PROVEDENÍ PENETRACE	15	
BETONOVÁ MAZANINA S PŘÍMĚSÍ SKELNÉHO VLÁKNA C16/20	50	
HYDROIZOLAČNÍ ASFALTOVÝ PÁS Z SBS MODIFIKOVANÉHO ASFALTU, NOSNÁ VLOŽKA ZE SKELNÉ TKANINY, HORNÍ POVRCH JEMNOZRNNÝ MINERÁLNÍ POSYP, TL. 4mm, ODOLNOST PROTI RADONOVÉMU ZÁŘENÍ, VČETNĚ PROVEDENÍ PENETRAČNÍHO NÁTĚRU	5	
CELKEM	**75**	

STÁVAJÍCÍ NOSNÁ KONSTRUKCE - DESKA

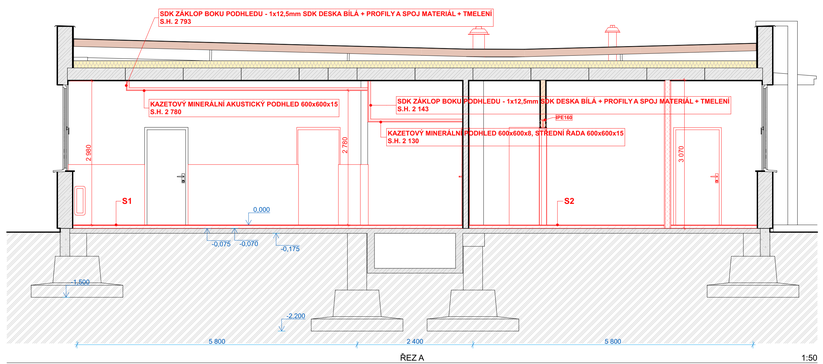

ŘEZ A 1:50

KAZETOVÝ MINERÁLNÍ PODHLED

MINERÁLNÍ KAZETOVÝ PODHLED VČETNĚ VEŠKERÝCH KOTEVNÍCH MATERIÁLŮ, PROFILŮ A TÁHEL PRO ZAVĚŠENÍ POD STÁVAJÍCÍM STROPEM. ROZMĚR KAZET 600x600x8mm. TŘÍDA REAKCE NA OHEŇ A2-s1,d0, ODRAZIVOST SVĚTLA 70%, ODOLNOST PROTI RELATIVNÍ VZDUŠNÉ VLHKOSTI 70%, BÍLÉ PROVEDENÍ. VIDITELNÁ NOSNÁ KONSTRUKCE.
- STŘEDNÍ ŘADA KAZET V PODÉLNÉM SMĚRU CHODBY BUDE Z AKUSTICKÝCH MINERÁLNÍCH KAZET 600x600x15mm, TŘÍDA REAKCE NA OHEŇ A2-s1,d0, ODRAZIVOST SVĚTLA 86%, ODOLNOST PROTI RELATIVNÍ VZDUŠNÉ VLHKOSTI 95% PŘI TEPLOTĚ 30°C. BÍLÉ PROVEDENÍ. VIDITELNÁ NOSNÁ KONSTRUKCE. AKUSTICKÁ POHLTIVOST α_w=0,95.
RASTR KAZET BUDE REALIZOVÁN V SOULADU S UMÍSTĚNÍM SVĚTEL V ČÁSTI ELEKTRO (S OHLEDEM NA VÝPOČET UMĚLÉHO OSVĚTLENÍ) S TÍM, ŽE OD POZIC SVĚTEL SE BUDE ODVÍJET CELÝ RASTR!!!!

KAZETOVÝ MINERÁLNÍ AKUSTICKÝ PODHLED

AKUSTICKÝ MINERÁLNÍ KAZETOVÝ PODHLED VČETNĚ VEŠKERÝCH KOTEVNÍCH MATERIÁLŮ, PROFILŮ A TÁHEL PRO ZAVĚŠENÍ POD STÁVAJÍCÍM STROPEM. ROZMĚR KAZET 600x600x15mm. TŘÍDA REAKCE NA OHEŇ A2-s1,d0, ODRAZIVOST SVĚTLA 86%, ODOLNOST PROTI RELATIVNÍ VZDUŠNÉ VLHKOSTI 95% PŘI TEPLOTĚ 30°C. BÍLÉ PROVEDENÍ. VIDITELNÁ NOSNÁ KONSTRUKCE. AKUSTICKÁ POHLTIVOST α_w=0,95.
RASTR KAZET BUDE REALIZOVÁN V SOULADU S UMÍSTĚNÍM SVĚTEL V ČÁSTI ELEKTRO (S OHLEDEM NA VÝPOČET UMĚLÉHO OSVĚTLENÍ) S TÍM, ŽE OD POZIC SVĚTEL SE BUDE ODVÍJET CELÝ RASTR!!!!

DETAIL PŘEKLADU VČETNĚ PLENTOVÁNÍ

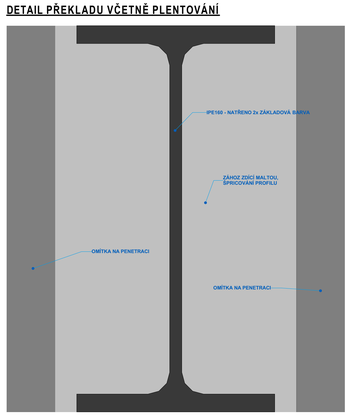

UPOZORNĚNÍ:
PŘI VKLÁDÁNÍ PŘEKLADU DO PREFABRIKOVANÉ ŽB STĚNY BUDE PROSTOR PRO ULOŽENÍ PROFILU ŘEZÁN, NIKOLI BOURÁN!!! BĚHEM PROVÁDĚNÍ JE NUTNÉ PROVĚŘIT SKLADEBNÉ ROZMĚRY PANELOVÝCH PŘÍČKOVÝCH STĚN TAK, ABY NEDOŠLO K PODŘEZÁNÍ CELÉHO PANELU - POKUD TOTO BUDE HROZIT, BUDE NUTNÉ PANEL NAD PŘEKLADEM ZAJISTIT PROTI PROPADNUTÍ!!!!

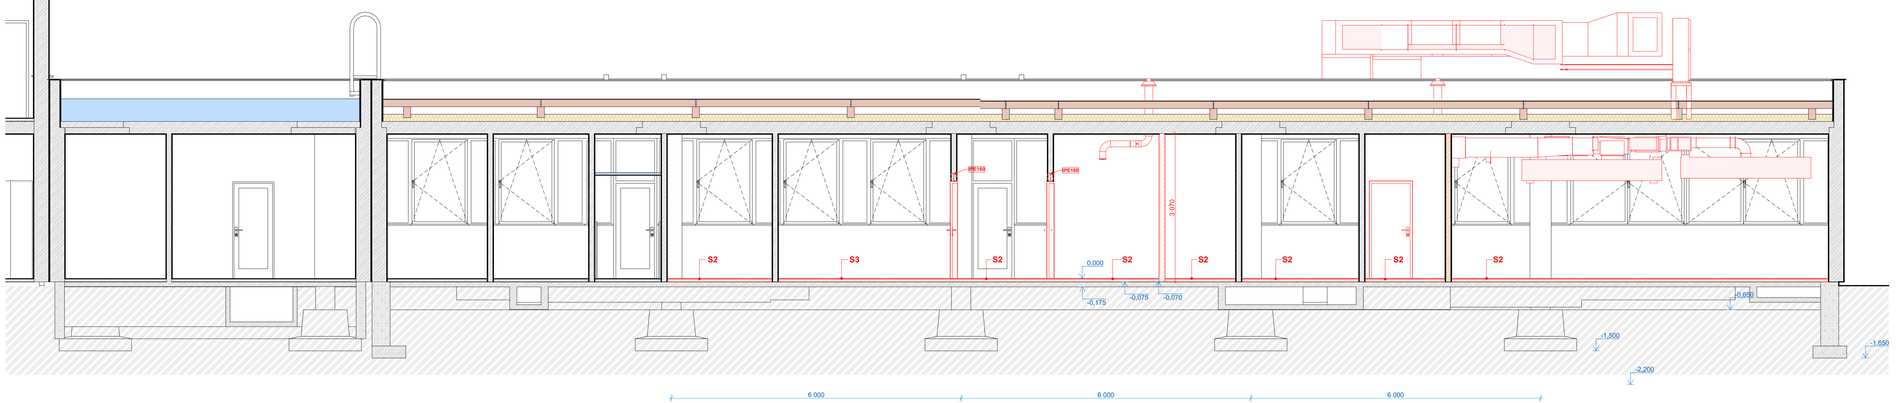

ŘEZ B 1:50

POZNÁMKY, POKYNY A VYSVĚTLENÍ:

- VEŠKERÉ ROZMĚRY BUDOU OVĚŘENY DLE SKUTEČNOSTI

- VEŠKERÉ ZÁSAHY DO NOSNÝCH KONSTRUKCÍ BUDOU PŘED REALIZACÍ OVĚŘENY STATIKEM (ŘEŠÍ ZHOTOVITEL) DLE SKUTEČNÉHO STAVU PO ODHALENÍ A BUDE DOLOŽEN STATICKÝ VÝPOČET ZAHRNUJÍCÍ POSOUZENÍ NÁVRHU ZÁSAHU DO VŠECH DOTČENÝCH NOSNÝCH KONSTRUKCÍ. VČETNĚ VÝPOČTU DOPLŇOVANÝCH NOSNÝCH KONSTRUKCÍ JAKO JSOU NOSNÍKY, PŘEKLADY, PRŮVLAKY, SLOUPOVÉ PODPORY ATP.

- VEŠKERÉ BAREVNOSTI A DODÁVANÉ TYPY PRVKŮ A VÝPLNÍ BUDOU VZORKOVÁNY - TÝKÁ SE ZAŘIZOVACÍCH PŘEDMĚTŮ VČETNĚ DOPLŇKŮ, PODLAHOVÝCH KRYTIN, OKEN, DVEŘÍ, OBKLADŮ, MALEB, VEŠKERÝCH KONCOVÝCH PRVKŮ (NAPŘ. ZÁSUVKY, RADIÁTORY, VENTILACE, VODOVODNÍ BATERIE, OMÝVADLA, WC MÍSY ATP.)

- BĚHEM PROVÁDĚNÍ PRACÍ JE NUTNÉ RESPEKTOVAT POKYNY ZADAVATELE PRO PŘÍPADNÉ OMEZOVÁNÍ PROVOZU

- VEŠKERÁ POŠKOZENÍ STÁVAJÍCÍCH KONSTRUKCÍ, PRVKŮ, PŘEDMĚTŮ, STAVEBNÍCH VÝPLNÍ ATP. KTERÉ NEJSOU PŘEDMĚTEM REKONSTRUKCE JDOU K TÍŽI ZHOTOVITELE. PŘED ZAHÁJENÍM PRACÍ JE NUTNÉ PROVÉST PASPORTIZACI STÁVAJÍCÍCH STAVU BUDOVY - PROVEDE ZHOTOVITEL

- ROZMĚRY STAVEBNÍCH OTVORŮ PRO DVEŘE BUDOU UZPŮSOBOVÁNY POŽADAVKŮM DODAVATELŮ ZÁRUBNÍ.

- VEŠKERÉ NOVÉ VNĚJŠÍ ROHY NOVÝCH STĚN A VŠUDE KDE SE BUDE PROVÁDĚT NOVÁ JÁDROVÁ OMÍTKA BUDOU OPATŘENY OCELOVÝM OBLÝM NÁROŽNÍM PROFILY S ZN POVRCHOVOU ÚPRAVOU

- U VEŠKERÝCH ZAŘIZOVACÍCH PŘEDMĚTŮ, KTERÉ BUDOU KOTVENÉ DO PODLAHY, BUDOU POUŽITY MOSAZNÉ SPOJOVACÍ MATERIÁLY

GENERÁLNÍ PROJEKTANT
ISONOE INVEST a.s.
HOLUŠICKÁ 2221/3
148 00 PRAHA 4
CHODOV
IČO: 28972589

INVESTOR
STATUTÁRNÍ MĚSTO CHOMUTOV
ZBOROVSKÁ 4602
430 28 CHOMUTOV
IČ: 00261891

PROJEKTOVÁNO
ISONOE INVEST a.s., HOLUŠICKÁ 2221/3, 148 00 PRAHA 4 - CHODOV

AKCE
REKONSTRUKCE KUCHYNĚ ZŠ SPECIÁLNÍ A MŠ CHOMUTOV, UL. PALACHOVA Č.P. 4881

K.Ú. A DOTČENÉ POZEMKY
CHOMUTOV II (652636); 2615/1, 2616, 2615/2

ZAKÁZKY
R222

DATUM
1/2024

VEDOUCÍ PROJEKTANT
JAN TOMAN (ČKAIT 0300711)

OTISK AUTORIZAČNÍHO RAZÍTKA A PODPIS

KRESLIL
ZDENĚK CHUCHEL

STUPEŇ
DPS

REVIZE

ČÁST PROJEKTOVÉ DOKUMENTACE
D.1.1.b VÝKRESY

NÁZEV VÝKRESU
ŘEZY - NOVÝ STAV

ČÍSLO VÝKRESU
D.1.1.b.15

ČÍSLO PARE

FORMÁT VÝKRESU
1 067x594

MĚŘÍTKO