


NOVÝ ZÁKRYT TOPENÍ

MATERIÁL - DŘEVO MASIV, NEREZOVÉ MŘÍŽKY S LEMY
BAREVNOST - DLE OBKLADŮ STĚN
POVRCHOVÁ ÚPRAVA - BROUŠENO, 3 VRSTVÝ LAK NA DŘEVO
SPOJOVACÍ PRVKY - SKRYTÉ, BOKY KOTVENY DO STĚN
OSTATNÍ POŽADAVKY - DŘEVO NA VÝROBU VYSCHLÉ, TVAROSTÁLÉ

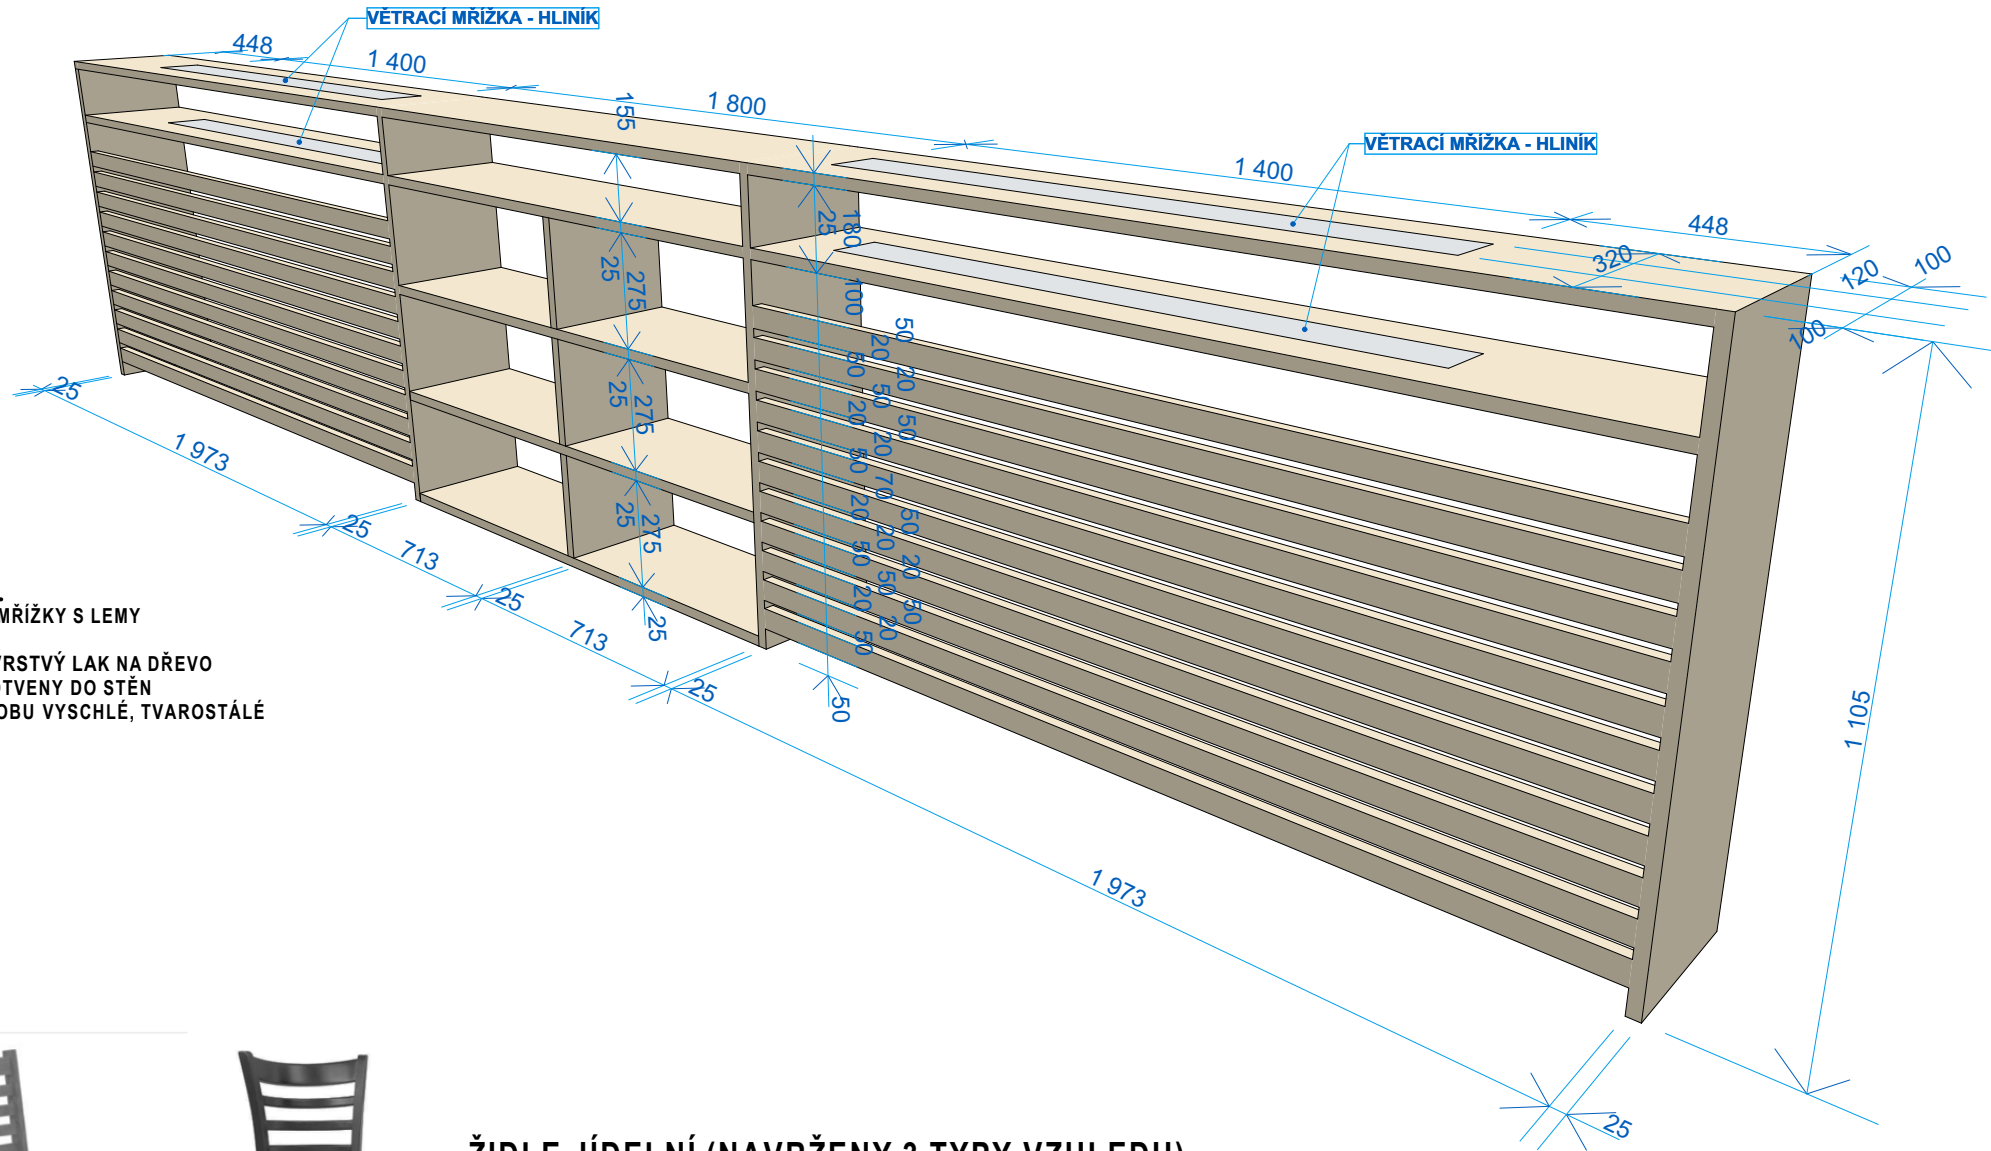

ŽIDLE JÍDELNÍ (NAVRŽENY 3 TYPY VZHLEDU)

MATERIÁL - DŘEVO MASIV, KOŽENKOVÝ SEDÁK (ZVÝŠENÁ ODOLNOST KOŽENKY, OMYVATELNÉ)
BAREVNOST - SEDÁKY DLE OBKLADŮ STĚN, DŘEVĚNÉ ČÁSTI BARVA DLE VÝMALBY STĚN
POVRCHOVÁ ÚPRAVA - BROUŠENO, 3 VRSTVÝ LAK NA DŘEVO
SPOJOVACÍ PRVKY - SKRYTÉ
OSTATNÍ POŽADAVKY - DŘEVO NA VÝROBU VYSCHLÉ, TVAROSTÁLÉ

BUDOU VZORKOVÁNY, DODÁVKA STANDARTNÍHO VÝROBKU PRO GASTRO PROVOZ - STŘEDNÍ TŘÍDA KVALITY



STOLY (NAVRŽENY 3 TYPY VZHLEDU, PLATÍ I PRO STŮL DO JÍDELNY PEDAGOGŮ)

MATERIÁL - DŘEVO MASIV
BAREVNOST - DŘEVĚNÉ ČÁSTI BARVA DLE VÝMALBY STĚN
POVRCHOVÁ ÚPRAVA - BROUŠENO, 3 VRSTVÝ LAK NA DŘEVO
SPOJOVACÍ PRVKY - SKRYTÉ
OSTATNÍ POŽADAVKY - DŘEVO NA VÝROBU VYSCHLÉ, TVAROSTÁLÉ, DESKA STOLU BUDE SE ZAOBLENÝMI ROHY (BEZPEČNOST)

BUDOU VZORKOVÁNY, DODÁVKA STANDARTNÍHO VÝROBKU PRO GASTRO PROVOZ - STŘEDNÍ TŘÍDA KVALITY

POZNÁMKY, POKYNY A VYSVĚTLENÍ:

- VEŠKERÉ ROZMĚRY BUDOU OVĚŘENY DLE SKUTEČNOSTI
- VEŠKERÉ ZÁSAHY DO NOSNÝCH KONSTRUKCÍ BUDOU PŘED REALIZACÍ OVĚŘENY STATIKEM (ŘEŠÍ ZHOTOVITEL) DLE SKUTEČNÉHO STAVU PO ODHALENÍ A BUDE DOLOŽEN STATICKÝ VÝPOČET ZAHRNÚJÍCÍ POSOUZENÍ NÁVRHU ZÁSAHU DO VŠECH DOTČENÝCH NOSNÝCH KONSTRUKCÍ VČETNÉ VÝPOČTU DOPLŇOVANÝCH NOSNÝCH KONSTRUKCÍ JAKO JSOU NOSNÍKY, PŘEKLADY, PRŮVLAKY, SLOUPOVÉ PODPORY A.T.P.
- VEŠKERÉ BAREVNOSTI A DODÁVANÉ TYPY PRVKŮ A VÝPLNÍ BUDOU VZORKOVÁNY - TÝKÁ SE ZAŘÍZOVACÍCH PŘEDMĚTŮ VČETNÉ DOPLŇKŮ, PODLAHOVÝCH KRYTIN, OKEN, DVEŘÍ, OBKLADŮ, MALEB, VEŠKERÝCH KONCOVÝCH PRVKŮ (NAPŘ. ZÁSUVKY, RADIÁTORY, VENTILACE, VODOVODNÍ BATERIE, OMYVADLA, WC MÍSY A.T.P.)
- BĚHEM PROVÁDĚNÍ PRACÍ JE NUTNÉ RESPEKTOVAT POKYNY ZADAVATELE PRO PŘÍPADNÉ OMEZOVÁNÍ PROVOZU
- VEŠKERÁ POŠKOZENÍ STÁVAJÍCÍCH KONSTRUKCÍ, PRVKŮ, PŘEDMĚTŮ, STAVEBNÍCH VÝPLNÍ A.T.P., KTERÉ NEJSOU PŘEDMĚTEM REKONSTRUKCE JDOU K TÍŽI ZHOTOVITELE. PŘED ZAHÁJENÍM PRACÍ JE NUTNÉ PROVÉST PASPORTIZACI STÁVAJÍCÍHO STAVU BUDOVY - PROVEDE ZHOTOVITEL
- ROZMĚRY STAVEBNÍCH OTVORŮ PRO DVEŘE BUDOU UZPŮSOBOVÁNY POŽADAVKŮM DODAVATELŮ ŽÁRUBNÍ.
- VEŠKERÉ NOVÉ VNĚJŠÍ ROHY NOVÝCH STĚN A VŠUDE, KDE SE BUDE PROVÁDĚT NOVÁ JÁDROVÁ OMÍTKA BUDOU OPATŘENY OCELOVÝMI OBLÝMI NÁROŽNÍMI PROFILY S ZN POVRCHOVOU ÚPRAVOU
- U VEŠKERÝCH ZAŘÍZOVACÍCH PŘEDMĚTŮ, KTERÉ BUDOU KOTVENÉ DO PODLAHY, BUDOU POUŽITY MOSAZENÉ SPOJOVACÍ MATERIÁLY

GENERÁLNÍ PROJEKTANT		ISONOE INVEST a.s. HOLUŠICKÁ 2221/3 148 00 PRAHA 4 CHODOV IČO: 28972589	
INVESTOR		STATUTÁRNÍ MĚSTO CHOMUTOV ZBOROVSKÁ 4602 430 28 CHOMUTOV IČ: 00261891	
PROJEKTANT ČÁSTI		ISONOE INVEST a.s., HOLUŠICKÁ 2221/3, 148 00 PRAHA 4 - CHODOV	
AKCE		REKONSTRUKCE KUCHYNĚ ZŠ SPECIÁLNÍ A MŠ CHOMUTOV, UL. PALACHOVA Č.P. 4881	
K.Ú. A DOTČENÉ POZEMKY		CHOMUTOV II [652636]; 2615/1, 2616, 2615/2	
ČÍSLO ZAKÁZKY		R222	
DATUM		1/2024	
ZODPOVĚDNÝ PROJEKTANT		JAN TOMAN (ČKAIT 0300711)	
OTISK AUTORIZAČNÍHO RAZÍTKA A PODPIS			
KRESLIL		ZDENĚK CHUCHEL	
STUPEŇ PD		DPS	
REVIZE			
ČÁST PROJEKTOVÉ DOKUMENTACE		D.1.1.b VÝKRESY	
JMÉNO VÝKRESU		TRUHLÁŘSKÉ VÝROBKY	
ČÍSLO VÝKRESU	ČÍSLO PARÉ		
D.1.1.b.20			
FORMÁT VÝKRESU			
420x297			
MĚŘITKO			