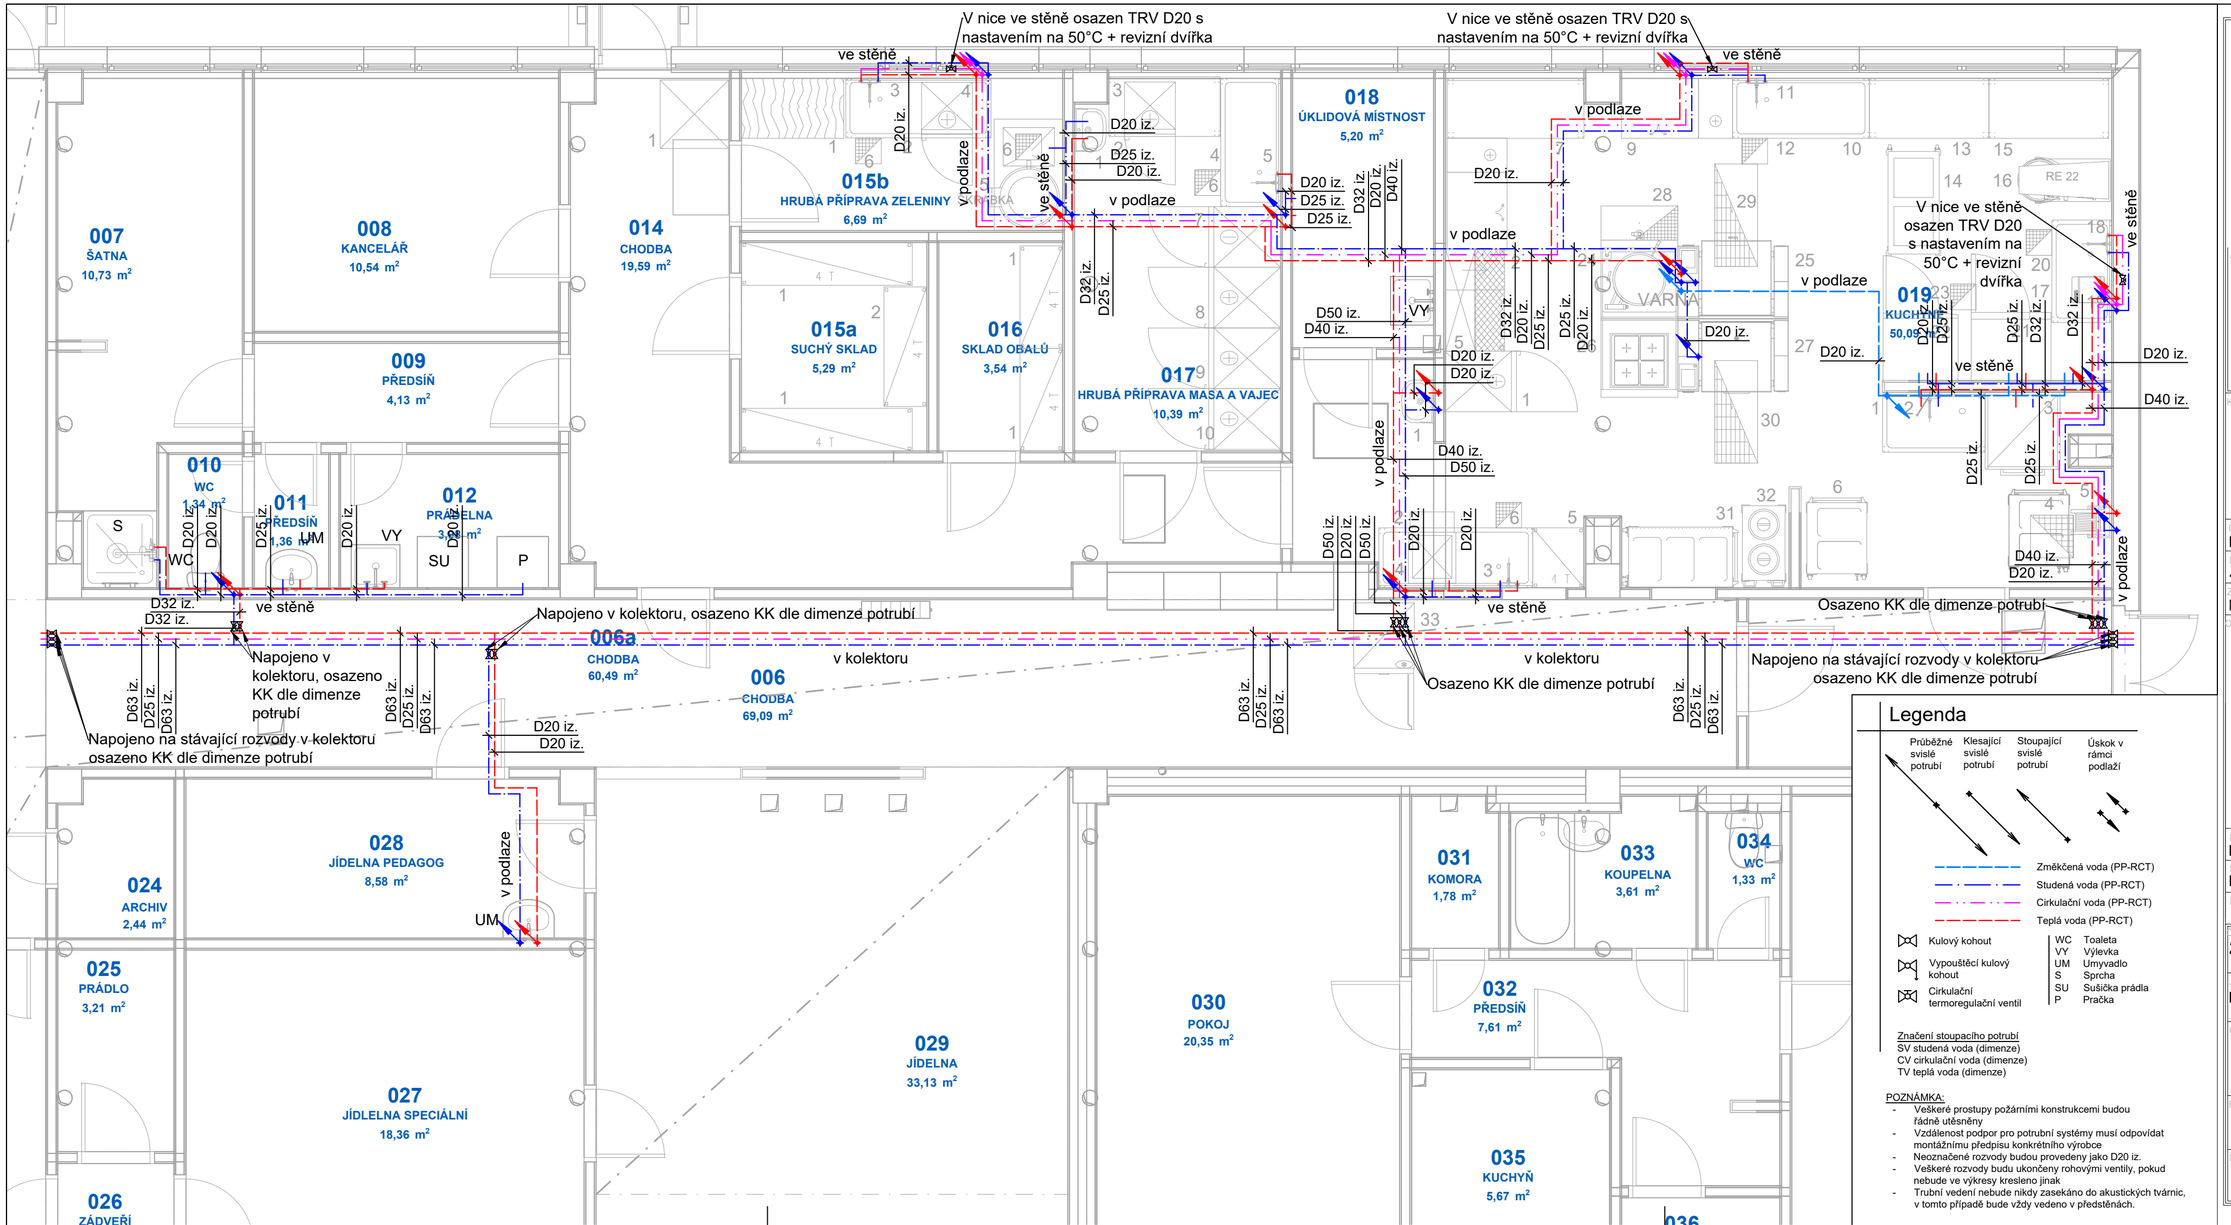

Legenda

Průběžné svislé potrubí
Klesající svislé potrubí
Stoupající svislé potrubí
Úskok v rámci podlaží

- Změkčená voda (PP-RCT)
- Studená voda (PP-RCT)
- Cirkulační voda (PP-RCT)
- Teplá voda (PP-RCT)

- Kulový kohout
- Vypouštěcí kulový kohout
- Cirkulační termoregulační ventil

WC Toaleta
VY Výlevka
UM Umyvadlo
S Sprcha
SU Sušička prádla
P Pračka

Značení stoupacího potrubí
SV studená voda (dimenze)
CV cirkulační voda (dimenze)
TV teplá voda (dimenze)

POZNÁMKA:
- Veškeré prostupy požárními konstrukcemi budou řádně utěsněny
- Vzdálenost podpor pro potrubní systémy musí odpovídat montážnímu předpisu konkrétního výrobce
- Neoznačené rozvody budou provedeny jako D20 iz.
- Veškeré rozvody budu ukončeny rohovými ventily, pokud nebude ve výkresy kresleno jinak
- Trubní vedení nebude nikdy zasekáno do akustických tvárnic, v tomto případě bude vždy vedeno v předstěnách.

GENERÁLNÍ PROJEKTANT
ISONOE INVEST a.s.
HOLUŠICKÁ 2221/3
148 00 PRAHA 4
CHODOV
IČO: 28972589

INVESTOR
STATUTÁRNÍ MĚSTO CHOMUTOV
ZBOROVSKÁ 4602
430 28 CHOMUTOV
IČ: 00261891

PROJEKTANT ČÁSTI
ISONOE INVEST a.s., HOLUŠICKÁ 2221/3, 148 00 PRAHA 4 - CHODOV

AKCE
REKONSTRUKCE KUCHYNĚ ZŠ SPECIÁLNÍ A MŠ CHOMUTOV, UL. PALACHOVA Č.P. 4881

K.Ú. A DOTČENÉ POZEMKY
CHOMUTOV II [652636]; 2615/1, 2616, 2615/2

ČÍSLO ZAKÁZKY
R222

DATUM
4/2024

ZODPOVĚDNÝ PROJEKTANT
MGR. MICHAL SMEJKAL (ČKAIT 0013645)

OTISK AUTORIZAČNÍHO RAZÍTKA A PODPIS

KRESLIL
ING. JAKUB JANĎOUREK

STUPEŇ PD
DPS

REVIZE

ČÁST PROJEKTOVÉ DOKUMENTACE
ZDRAVOTNĚ TECHNICKÉ INSTALACE

JMÉNO VÝKRESU
PŮDORYS 1.NP - VODOVOD

ČÍSLO VÝKRESU
D.1.4.1.2

ČÍSLO PARE

FORMÁT VÝKRESU
603x297

MĚŘÍTKO
1:50