



PF3 km 0,060 00

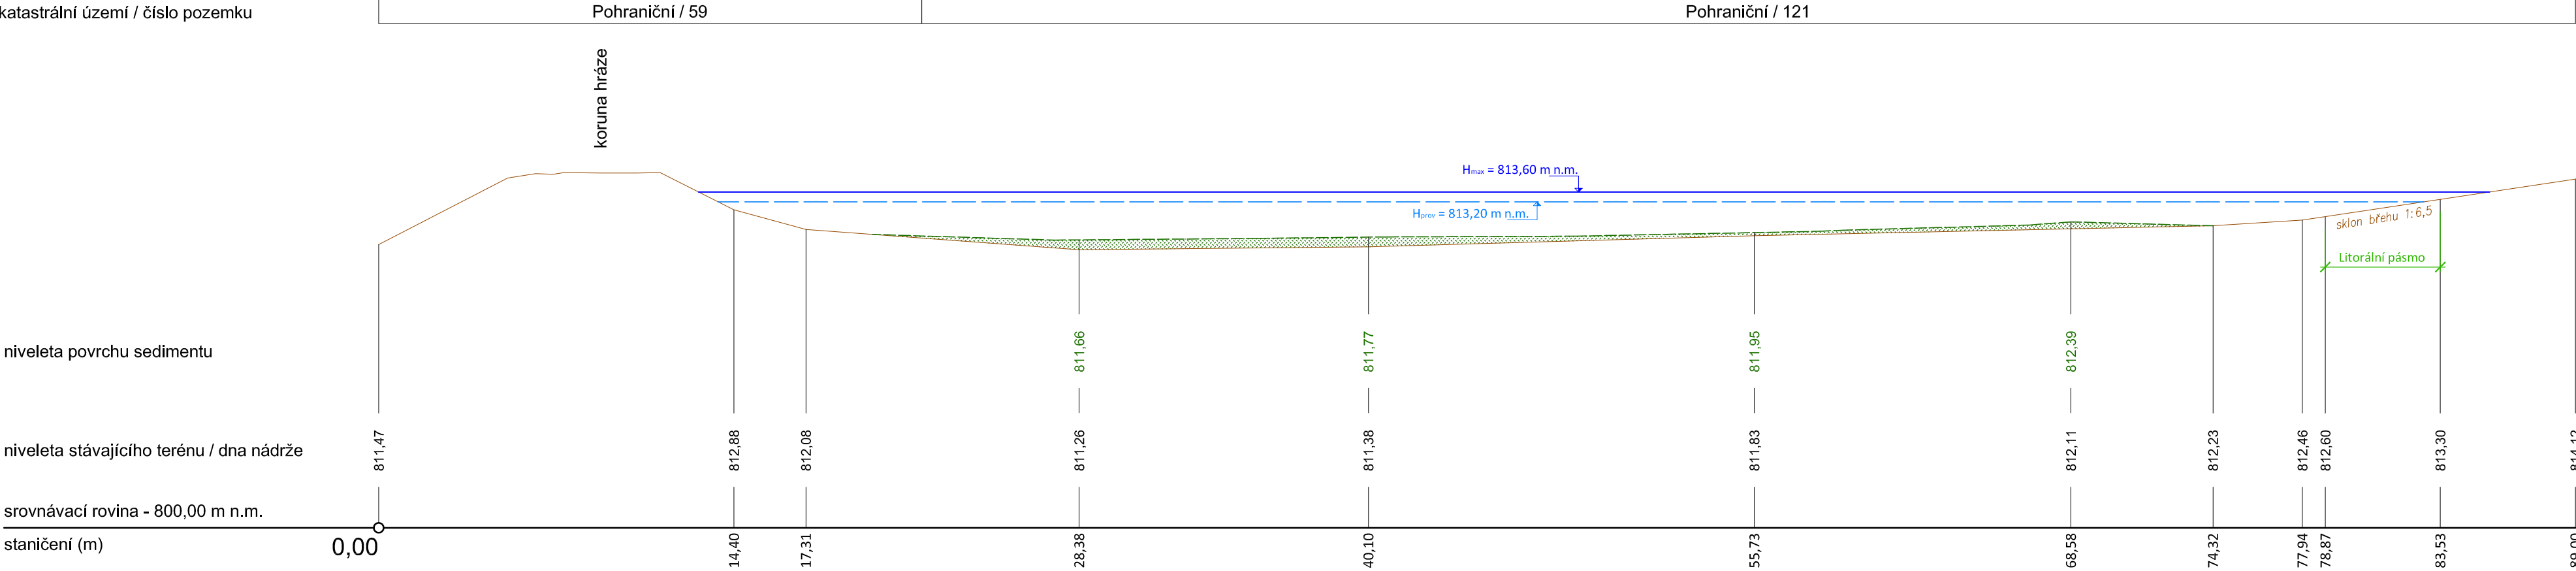

PF4 km 0,080 00

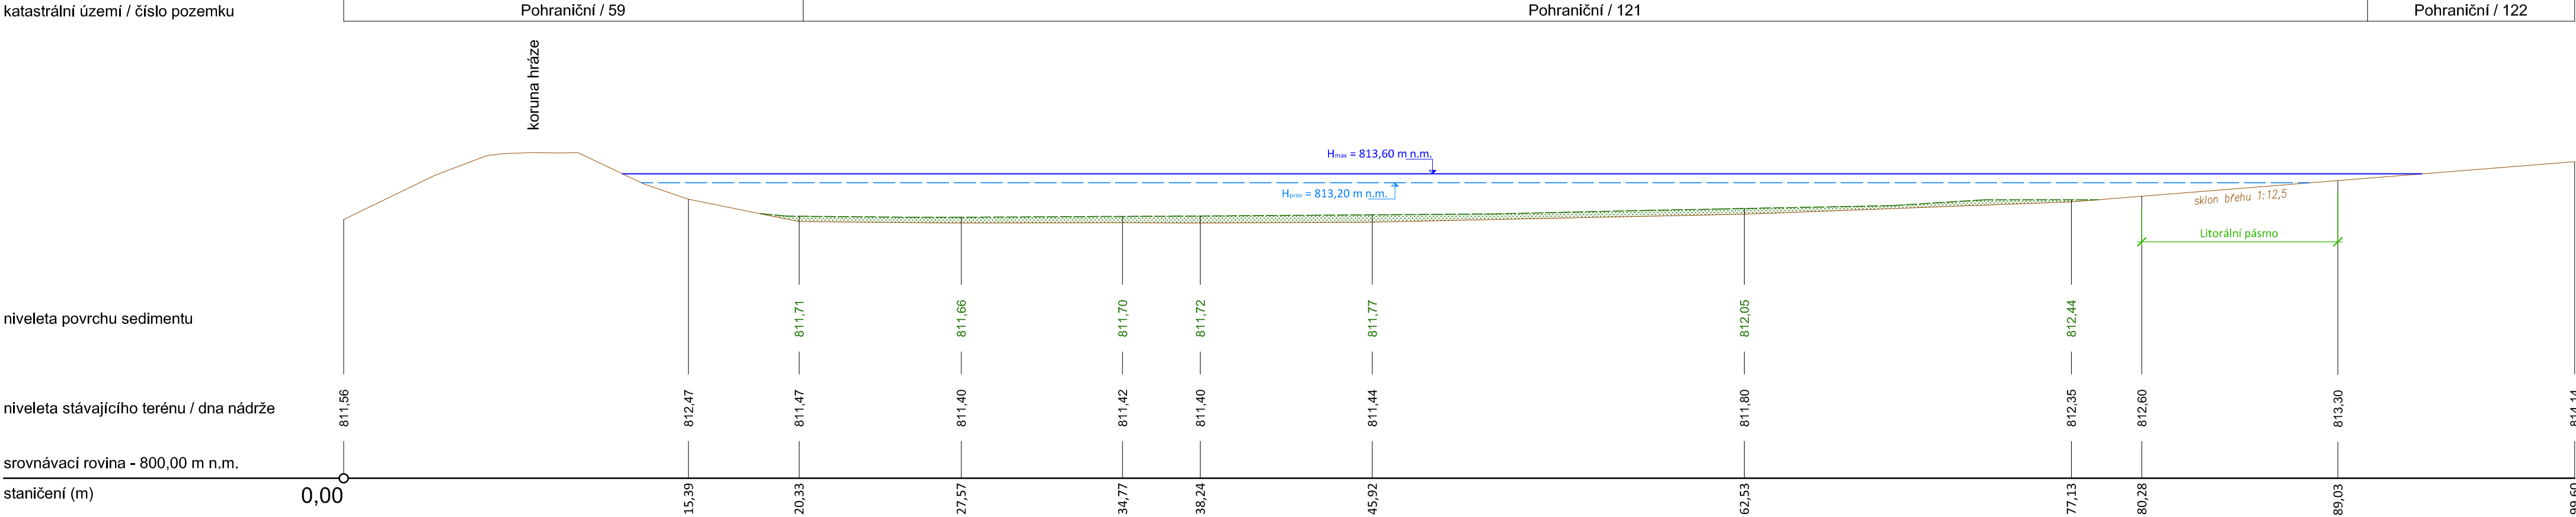

LEGENDA

- niveleta stávajícího terénu
- hladina provozní - navrhovaná 813,20 m n.m.
- hladina maximální - navrhovaná 813,60 m n.m.
- rozsah sedimentu

Objem sedimentu

Úsek	Plocha úseku (m²)	Ø výška sedimentu (m)	Objem sedimentu (m³)
okraj VN - PF1	1,40	0,70	0,9
PF1 - PF2	545,30	0,50	272,6
PF2 - PF3	810,60	0,35	283,7
PF3 - PF4	1 028,30	0,30	308,5
PF4 - PF5	860,50	0,25	215,1
PF5 - okraj VN	245,10	0,10	24,5
Celkem	3 491,20		1 105,3

NÁZEV AKCE :

VODNÍ DÍLO POHRANIČNÍ (POHRANIČNÍ RYBNÍK)
- rekonstrukce vodní nádrže

STUPEŇ PROJEKTOVÉ DOKUMENTACE :
Dokumentace pro vydání stavebního povolení

INVESTOR :
Statutární město Chomutov, Zborovská 4602, 430 01 Chomutov

GENERÁLNÍ PROJEKTANT :
SINGS projekční ateliér s.r.o.
Škroupova 1059, 430 01 Chomutov
tel.: 474 626 074
e-mail: sings@sings.cz

HLAVNÍ INŽENÝR PROJEKTU :
Ing. Jan Straka

ZODPOVĚDNÝ PROJEKTANT :
Ing. Jan Straka

ZPRACOVAL :
Milan Lipmann

ČÁST DOKUMENTACE :
D. Vodní nádrž

VÝKRES :
D.6. PŘÍČNÉ ŘEZY ZÁTOPOU - PF3 - PF4

FORMÁT :
4 x A4

MÍSTO STAVBY :
Obec Hora Svatého Šebestiána

k.ú. Pohraniční, p.p.č. 121

RAŽÍTKO :

ČÍSLO PARÉ :

ČÍSLO ZAKÁZKY :
B.23.-22

MĚŘÍTKO :
1 : 200

DATUM :
10/2022