


VZOROVÝ ŘEZ – LOKALITA 10

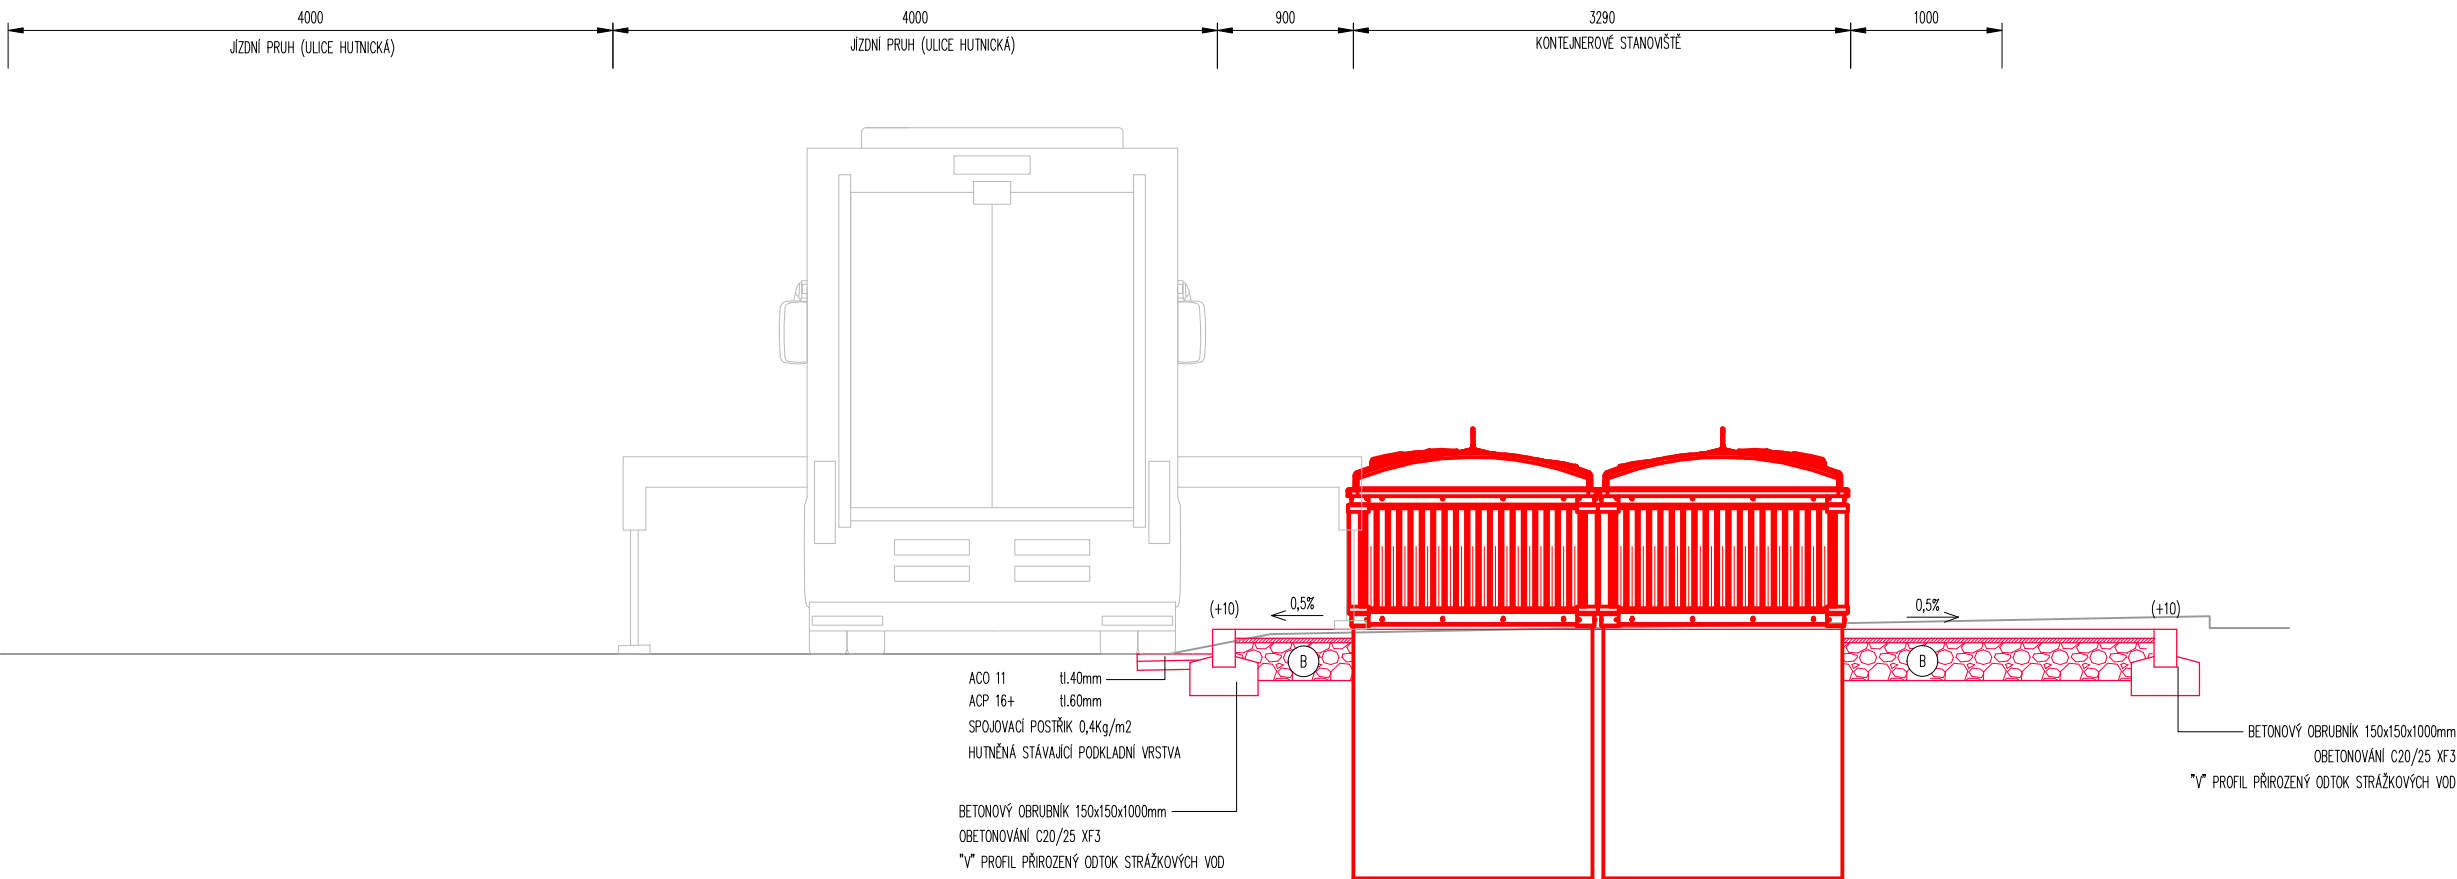

SROVNÁVACÍ ROVINA 372.50 m.n.m

LEGENDA

- A

 - BETONOVÁ DLAŽBA tl.80mm
 - LOŽNÁ VRSTVA 90MPa tl.40mm
 - ŠTĚRKODRŤ 60MPa tl.150mm
 - ŠTĚRKODRŤ 30MPa tl.200mm
- B

 - BETONOVÁ DLAŽBA tl.60mm
 - LOŽNÁ VRSTVA 60MPa tl.30mm
 - ŠTĚRKODRŤ 30MPa tl.250mm

POZNÁMKA: VŠECHNY ZPEVNĚNÉ PLOCHY BUDOU DLE ČSN 73 6160, ČSN EN 13808 A ČSN 73 6131-1

Investor: STATUTÁRNÍ MĚSTO CHOMUTOV ZBOROVSKÁ 4602, 430 28 CHOMUTOV IČO: 00261891				
Odpovědný projektant	Vypracoval	Kontroloval		
Oprávněná osoba kooperanta:			číslo zakázky:	
Odpovědný projektant	Vypracoval	Kontroloval	<div><div>Revoluční 36/2, 430 02 Chomutov tel./fax: 474 652 962, 777 290 173 e-mail: kapatelier@kapatelier.cz website: www.kapatelier.cz</div></div>	
Pavel Šrytr, aut. tech.	Daniela Zdanovcová			
stavba: Polopodzemní kontejnery Březenecká IV.etapa			formát	A4 x 2
objekt:			číslo zakázky	24204
profese: D.1.1. ARCHITEKTONICKOSTAVEBNÍ ŘEŠENÍ			stupeň dokumentace	DSP
obsah: LOKALITA 10 - VZOROVÝ ŘEZ			datum 1.vydání	02/2024
název dig.souboru:			měřítko	1:50
datum revize:			číslo výkresu:	výtisk číslo:
číslo revize:			17	