


VZOROVÝ ŘEZ – LOKALITA 12

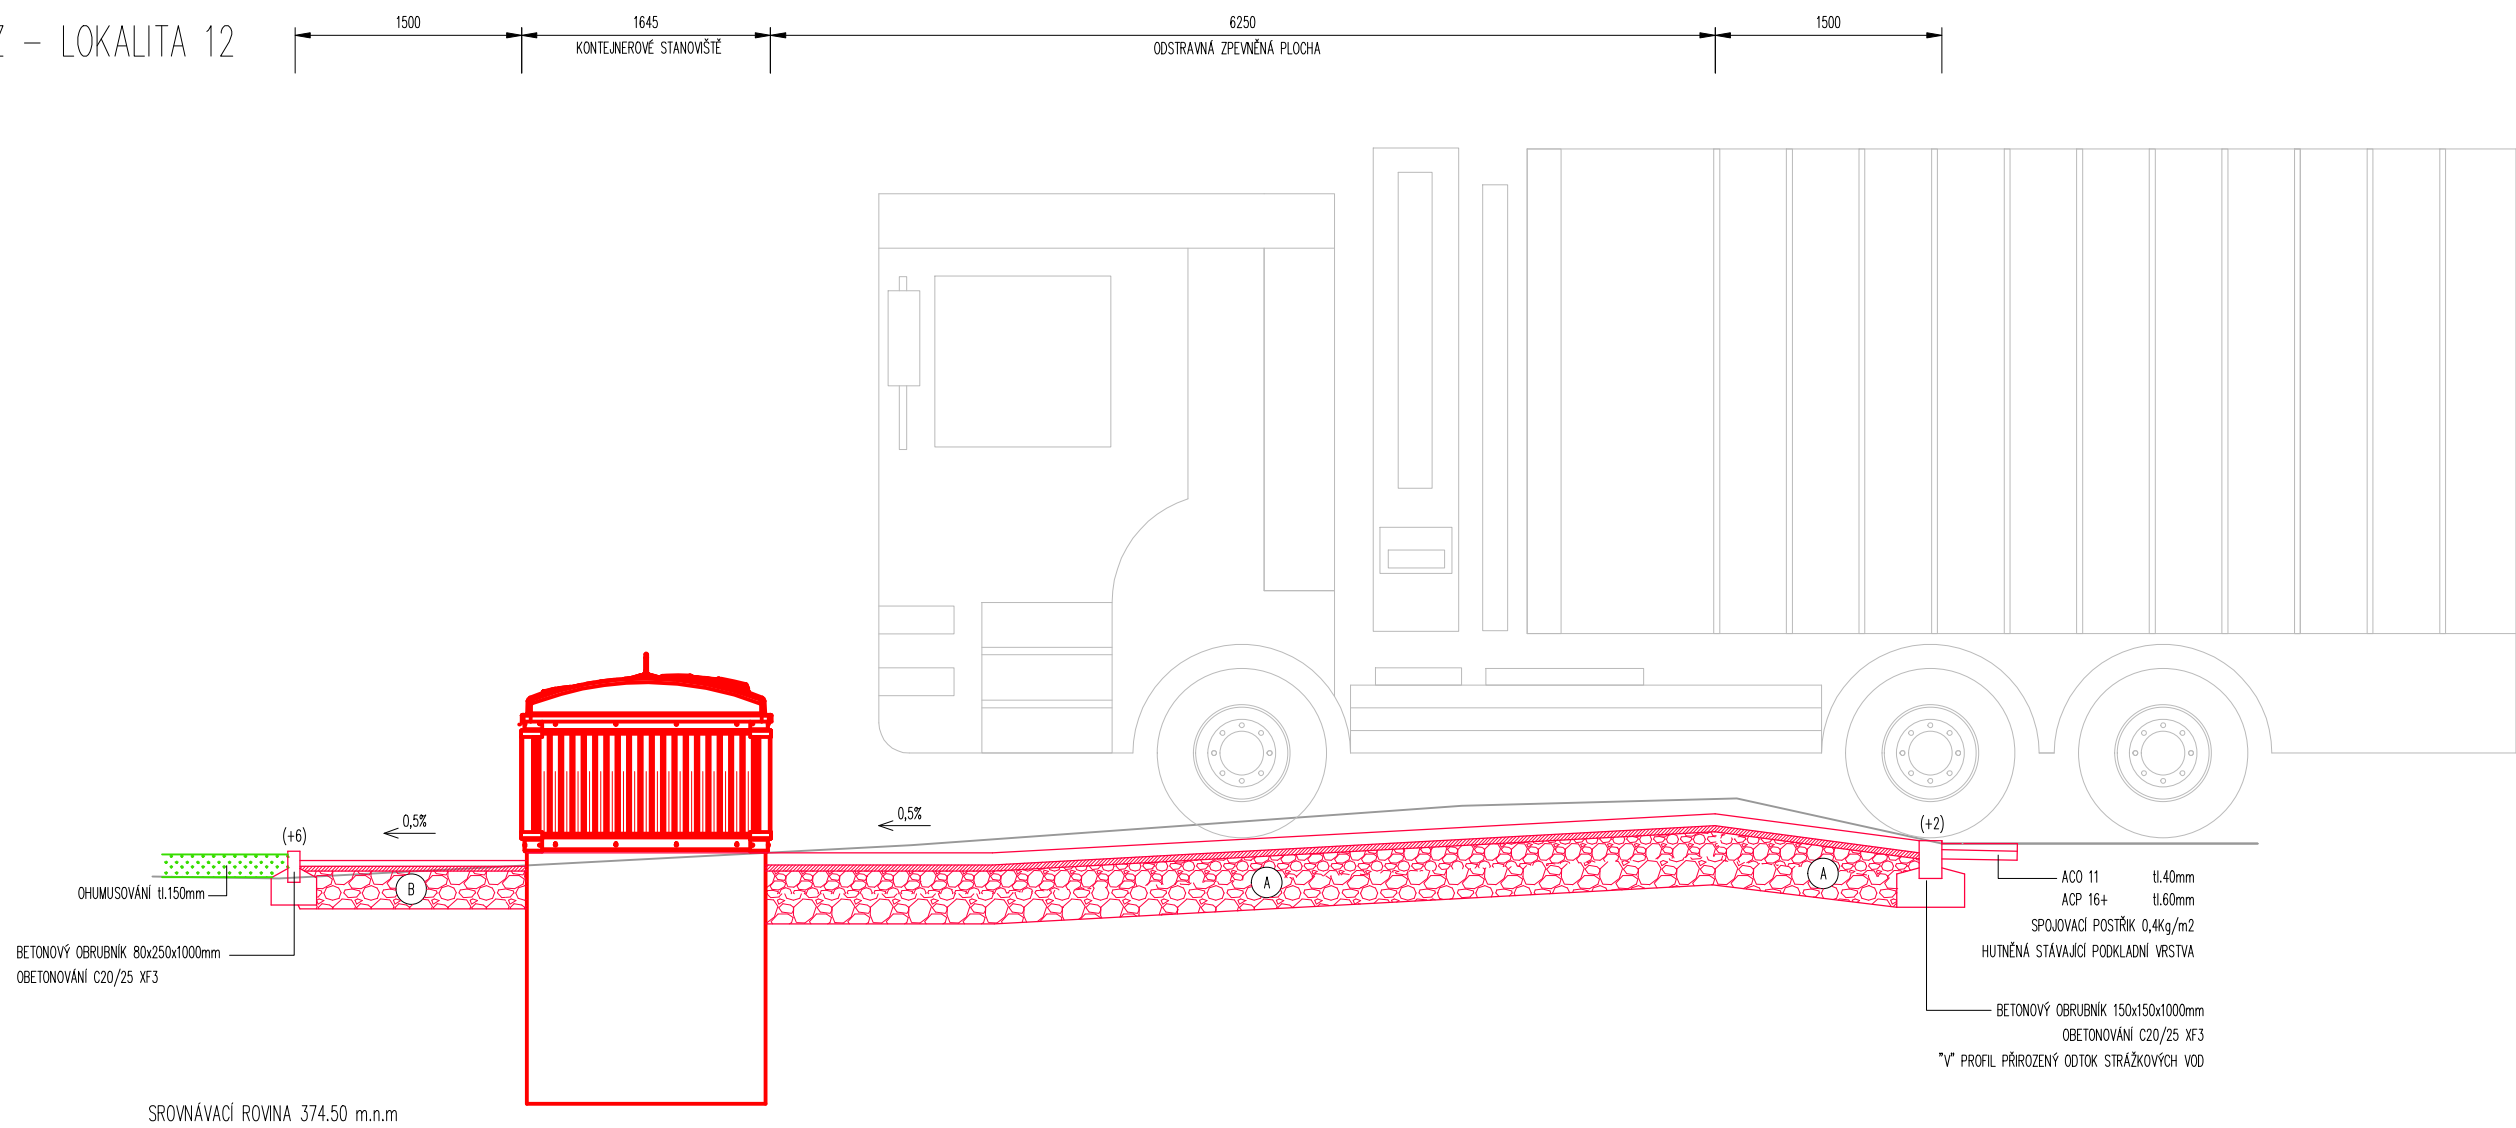

LEGENDA

- A

 - BETONOVÁ DLAŽBA tl.80mm
 - LOŽNÁ VRSTVA 90MPa tl.40mm
 - ŠTĚRKODRŤ 60MPa tl.150mm
 - ŠTĚRKODRŤ 30MPa tl.200mm
- B

 - BETONOVÁ DLAŽBA tl.60mm
 - LOŽNÁ VRSTVA 60MPa tl.30mm
 - ŠTĚRKODRŤ 30MPa tl.250mm

POZNÁMKA: VŠECHNY ZPEVNĚNÉ POVrchY BUDOU DLE ČSN 73 6160, ČSN EN 13808 A ČSN 73 6131-1

| | | | | |
|--|--------------------|-------------|---|---------------|
| Investor: STATUTÁRNÍ MĚSTO CHOMUTOV ZBOROVSKÁ 4602, 430 28 CHOMUTOV IČO: 00261891 | | | | |
| Odpovědný projektant | Vypracoval | Kontroloval | | |
| | | | | |
| | | | | |
| Oprávněná osoba kooperanta: | | | číslo zakázky: | |
| Odpovědný projektant | Vypracoval | Kontroloval | <div><div>Revoluční 36/2, 430 02 Chomutov tel./fax: 474 652 962, 777 290 173 e-mail: kapatelier@kapatelier.cz website: www.kapatelier.cz</div></div> | |
| Pavel Šrytr, aut. tech. | Daniela Zdanovcová | | | |
| | | | | |
| stavba: Polopodzemní kontejnery Březenecká IV.etapa | | | formát | A4 x 2 |
| objekt: | | | číslo zakázky | 24204 |
| profese: D.1.1. ARCHITEKTONICKOSTAVEBNÍ ŘEŠENÍ | | | stupeň dokumentace | DSP |
| obsah: LOKALITA 12 - VZOROVÝ ŘEZ | | | datum 1.vydání | 02/2024 |
| název dig.souboru: | | | měřítko | 1:50 |
| datum revize: | | | číslo výkresu: | výtisk číslo: |
| číslo revize: | | | 19 | |