



VZOROVÝ PŘÍČNÝ ŘEZ Č.1
ŘEZ V MÍSTĚ PARKOVACÍCH PRUHŮ PO OBOU STRANÁCH

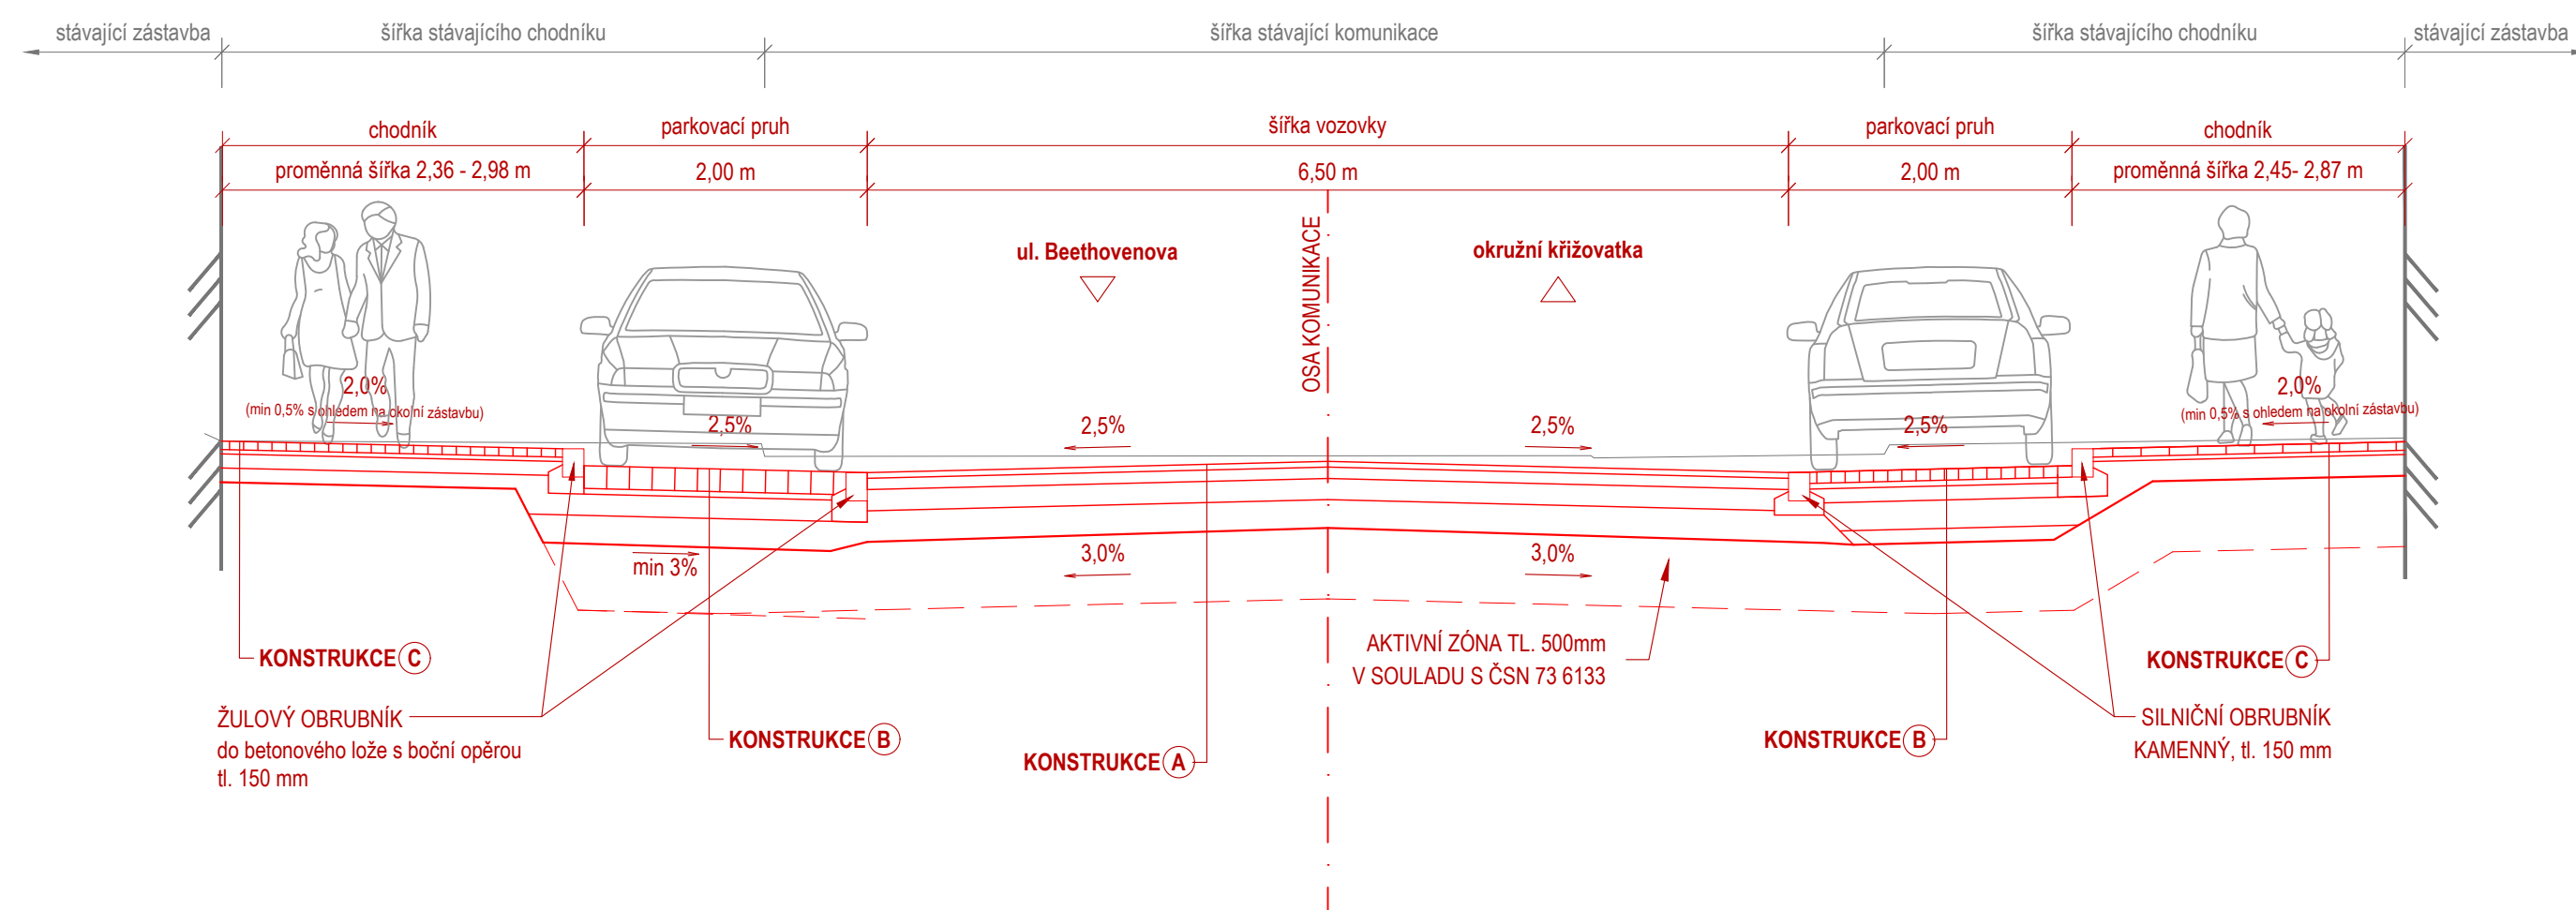


VZOROVÝ PŘÍČNÝ ŘEZ Č.2


ŘEZ V MÍSTĚ ZKRÁCENÉHO OSTRŮVKU V PARKOVACÍM PRUHU A CHODNÍKEM

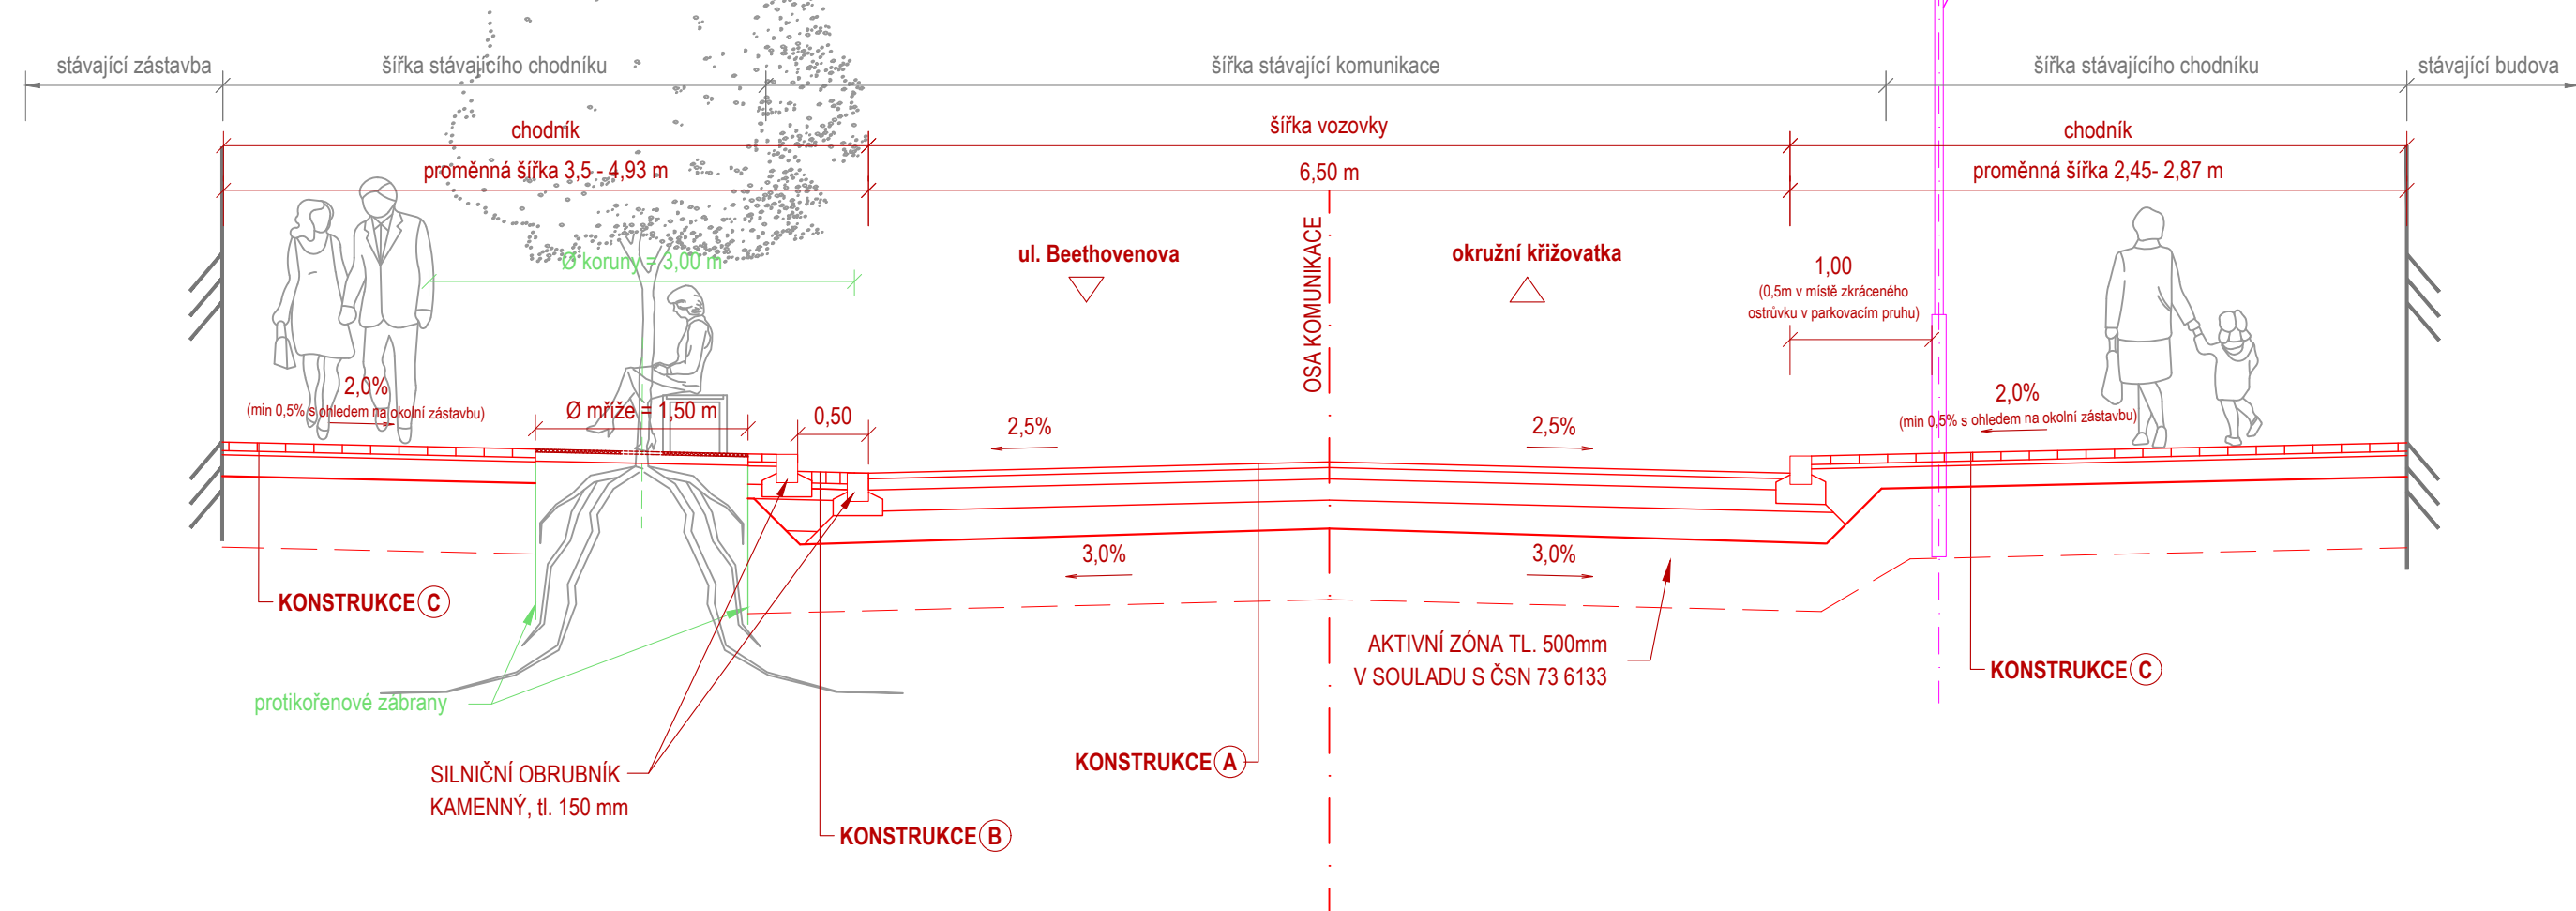




VZOROVÝ PŘÍČNÝ ŘEZ Č.3
ŘEZ V MÍSTĚ UMÍSTĚNÍ STROMU A PARKOVACÍHO PRUHU

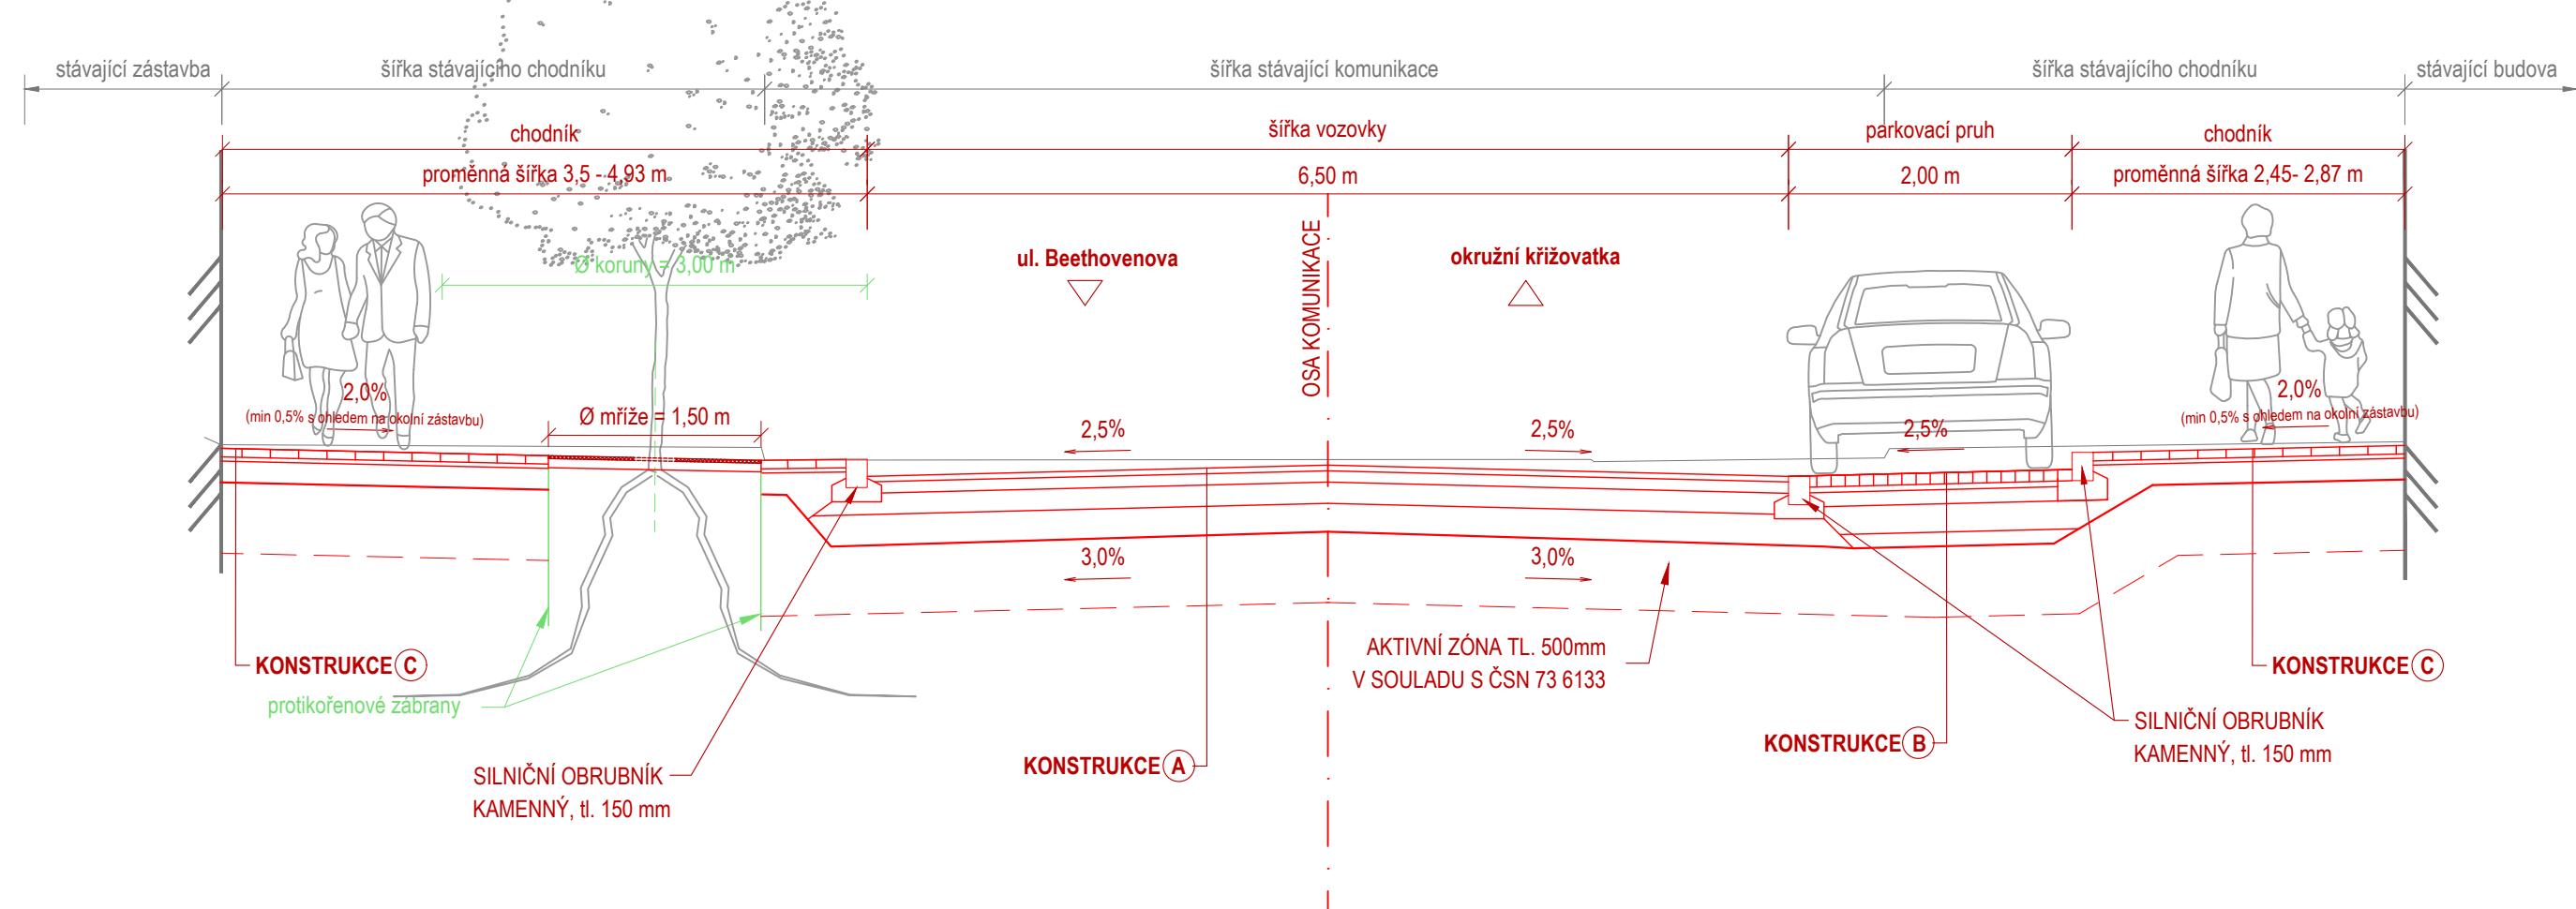

VZOROVÝ PŘÍČNÝ ŘEZ Č.4
ŘEZ V MÍSTĚ SAMOSTATNÉHO CHODNÍKU
(napojení na ulici Beethovenova)

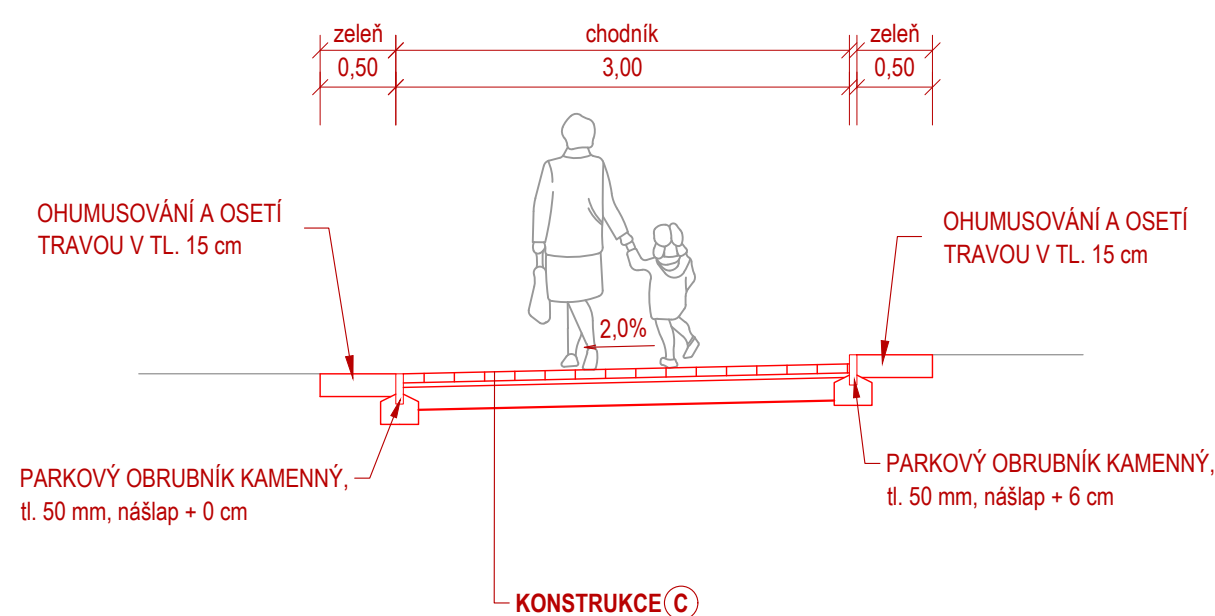

DETAILY BEZBARIÉROVÝCH ÚPRAV

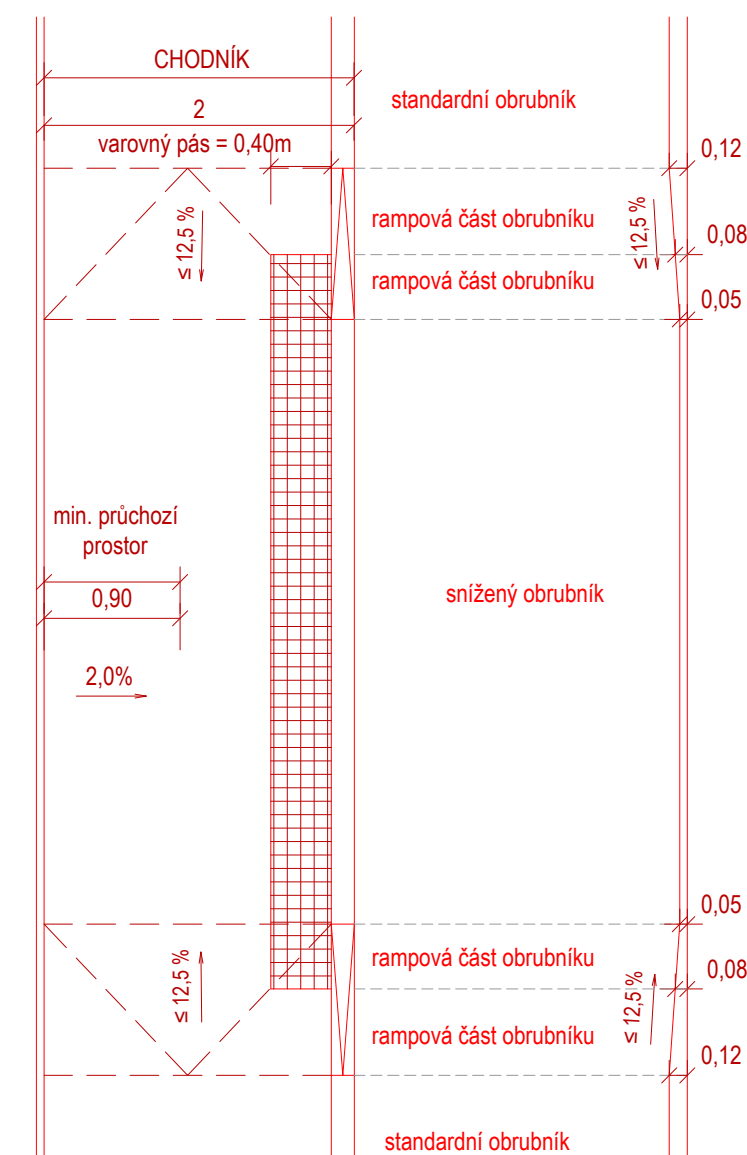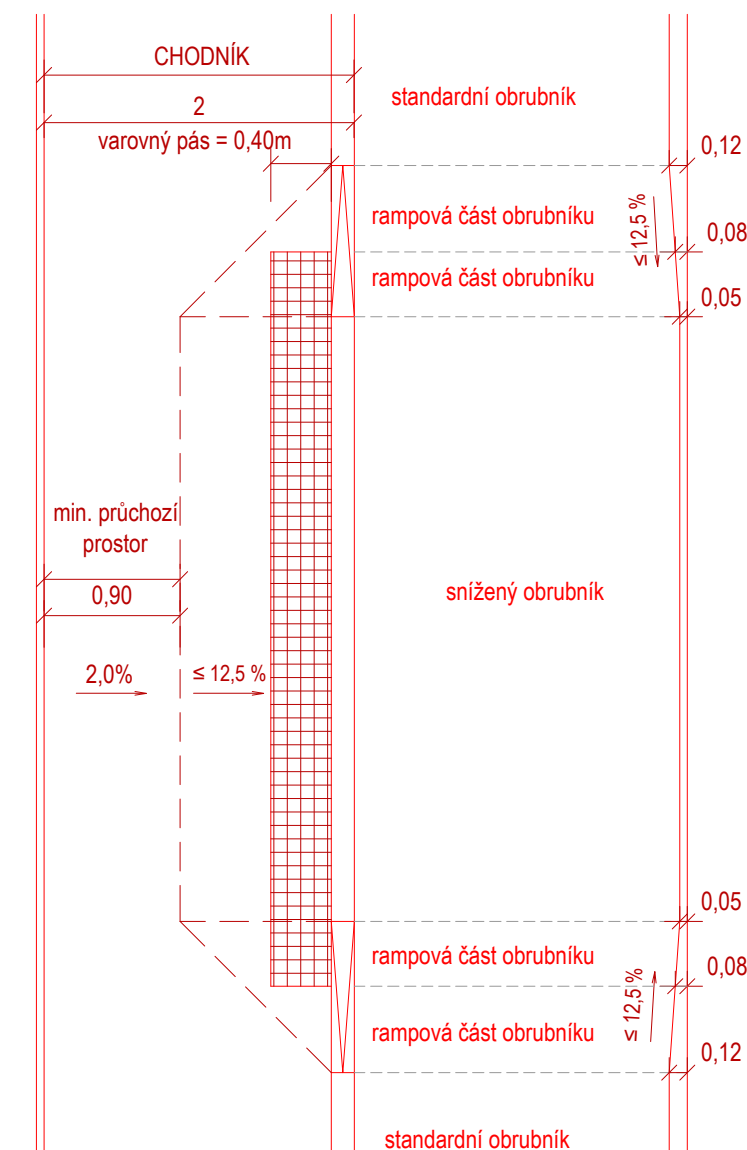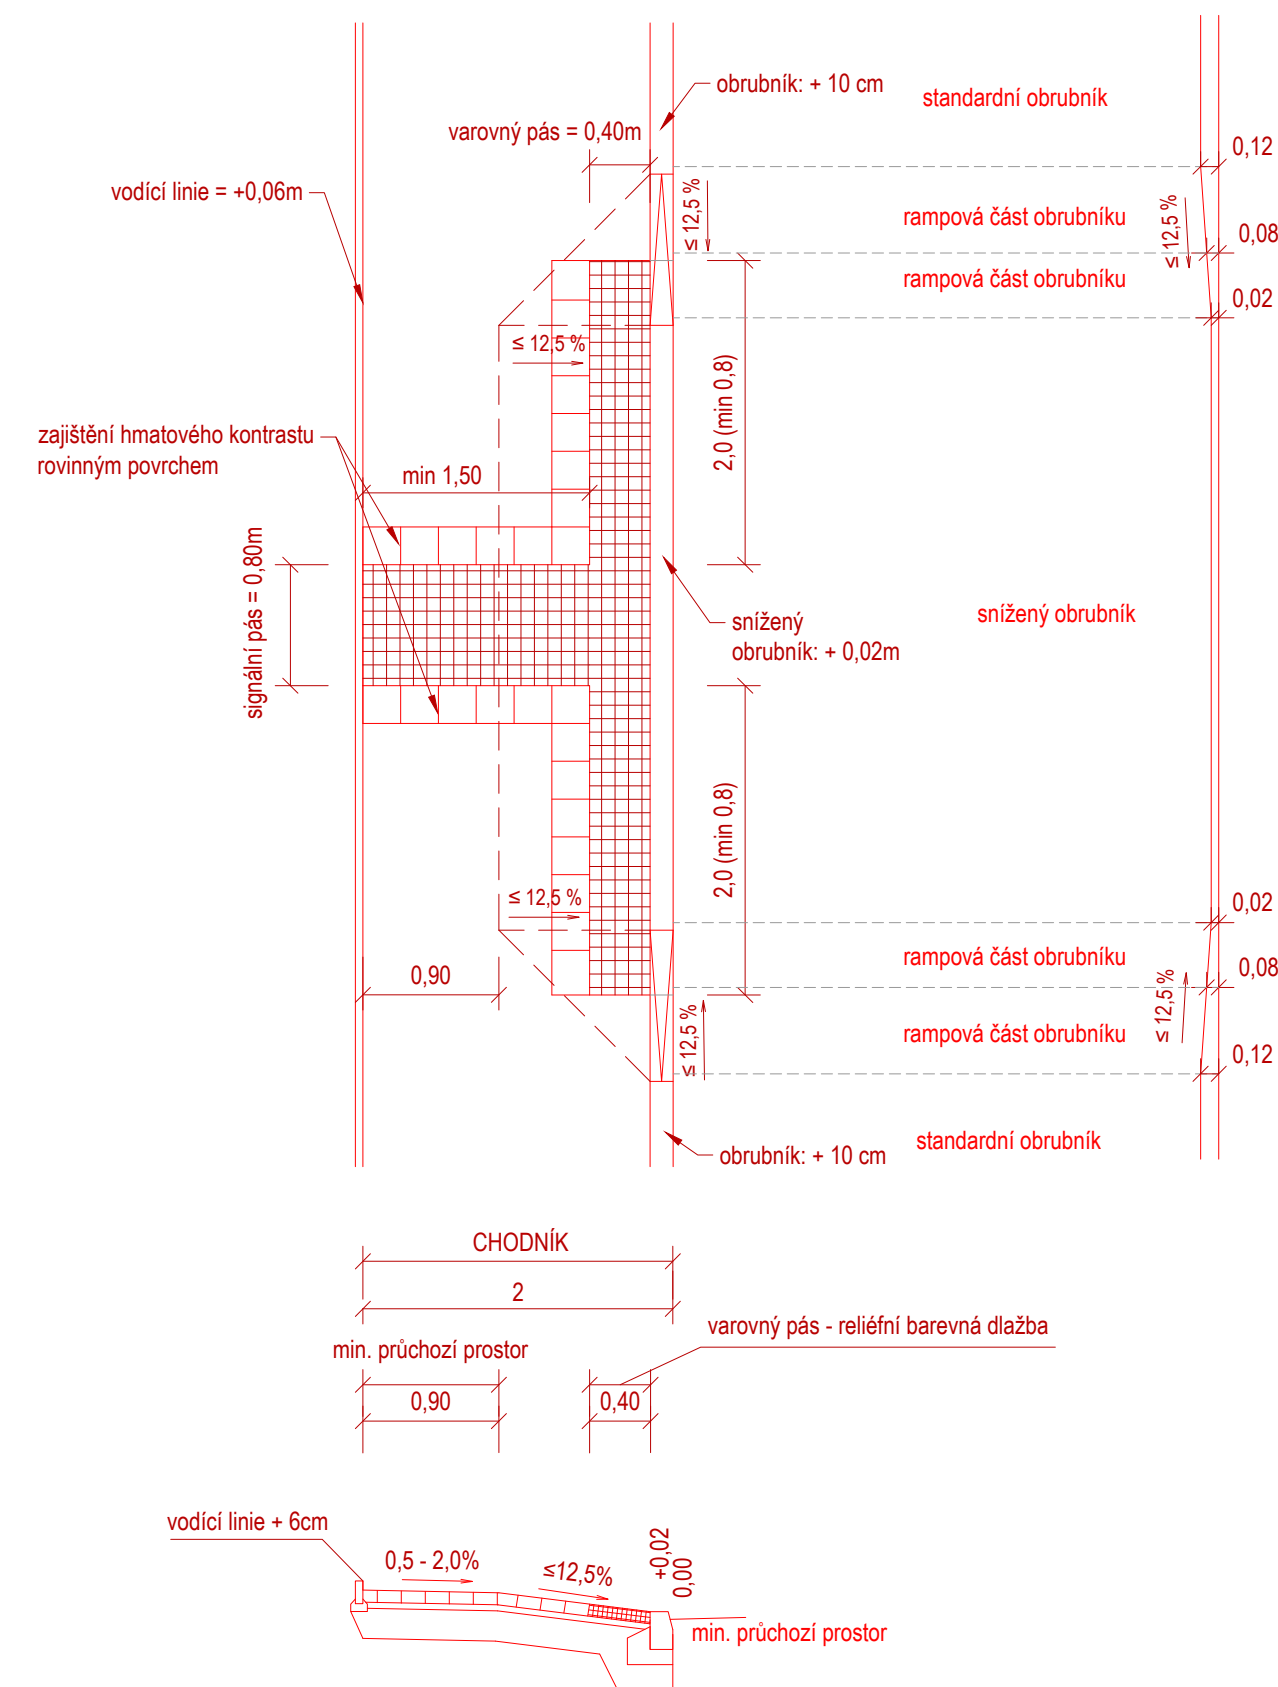

A	KONSTRUKCE ZOVOVKY: D1-N-1-IV-PIII		
	ASFALTOVÝ BETON PRO OBRUSNÉ VRSTVY	ACO 11+	40 mm
	POŠTŘIK SPOJOVACÍ	PS - CP	0,4 kg/m ²
	ASFALTOVÝ BETON PRO PODKLADNÍ VRSTVY	ACP 16+	80 mm
	MECHANICKY ZPEVNĚNÉ KAMENINY	MZK	150 mm
	ŠTĚRKODRŤ	ŠD _A	min 200 mm
			ČSN EN 13108-1, ČSN 73 6126-1
			ČSN 736129, ČSN EN 13808
			ČSN EN 13108-1, ČSN 73 6126-1
			ČSN 73 6126-1
			ČSN 73 6126-1

B	KONSTRUKCE PARKOVAČHO PRUHU, VJEZDY:			
	VELKÉ ŽULOVÉ DLAŽEB. KOSTKY	DL I	tl. 160 mm	ČSN 73 6131
	LOŽE DLAŽEB. DRŤ 4-8 mm	L	tl. 40 mm	ČSN EN 13 285
	ŠTĚRKODŘŤ	SD _A	tl. 150 mm	ČSN EN 13 285
	ŠTĚRKODŘŤ	SD _A	tl. 200 mm	ČSN EN 13 285
CELKEM		min 550 mm		
E ₁₀₀ dle třídy + min. 45 MPa				

C KONSTRUKCE CHODNIKU - "PRAŽSKÁ MOZAIKA":			
KAMENNÁ DL. VÁPENČOVÁ	"PRAŽSKÁ MOZAIKA"	tl. 60 mm	ČSN 73 6131
LOŽE DLAŽBY (písek, 3% vápno)	L	tl. 30 mm	ČSN EN 13 285
SMĚS STMĚLENÁ CEMENTEM	SC ₂₄	tl. 100 mm	ČSN EN 14 227-1
ŠTERKODŮT	ŠD _A	tl. 100 mm	ČSN EN 13 285
CELKEM		min 290 mm	
E _{min} 0,4 MPa + min. 45 MPa			



KONSTRUKCE CHODNÍKU - KAMENNÁ DLAŽBA - STŘEDNÍ A VELKÝ FORMÁT:			
KAMENNÁ DLAŽBA	DL	tl. 80 mm	ČSN 73 6131
LOŽE DLAŽBY (písek, 3% vápno)	L	tl. 40 mm	ČSN EN 13 285
SMĚS SMĚLENA CEMENTEM	SC C _{3/4}	tl. 100 mm	ČSN EN 14 227-1
ŠTĚRKODŘ	ŠD _x	tl. 100 mm	ČSN EN 13 285
CELKEM		min 320 mm	

NÁŠLAPY OBRUB
VÝŠKA NÁŠLAPU OBRUB = +12 cm
V MÍSTECH VJEZDŮ NÁŠLAP OBRUB = +5 cm
V MÍSTECH PŘECHODŮ NÁŠLAP OBRUB = +2 cm

ČÍSLO REVIZE:	POPIS ZMĚNY / ODVODNĚNÍ:	DATUM:

ČÁST D
SO 101

AUTORIZAC

 Chomutov		STATUTÁRNÍ MÍSTO CHOMUTOV Zborovská 4602 430 28 Chomutov IČ: 00261891	
ZHOTOVITEL:  projekty a řízení dopravních staveb		ADVISIA, s.r.o. Ruběška 215/1 190 00 Praha 9 - Vesočany IČ: 24658613 www.advisia.cz , info@advisia.cz	
		NAVRHL / VYPRACOVAL: Ing. Tereza Škorpilová ZODPOVÍDĚL PROJEKTANT: Ing. Miroslav Větrovský TECHNICKÁ KONTROLA: Ing. Miroslav Větrovský HLAVNÍ INŽENÝR PROJEKTU: Ing. Tereza Škorpilová	
AKCE: Rekonstrukce ulice Školní, Chomutov		ČÍSLO ZAKÁZKY: 19_0110-CV DATUM: 04/2024 REVIZE: 00 STUPĚN PD: DPS PARÉ:	
ČÍSLO OBJEKTU: SO 101		NÁZEV OBJEKTU: Komunikace a zpevněné plochy	
ČÍSLO PŘÍLOHY: 04.1		NÁZEV PŘÍLOHY: VZOROVÉ ŘEZY, DETAILY BEZBARANIŮVÝCH ÚPRAV FORMÁT: 10 x A4 MĚŘITKO: 1 : 50	