



KONTEJNERY - nové umístění "A"

polopodzemní - kapacita 5 m³: 3 ks  
nadzemní - kapacita 2 m³: 2 ks

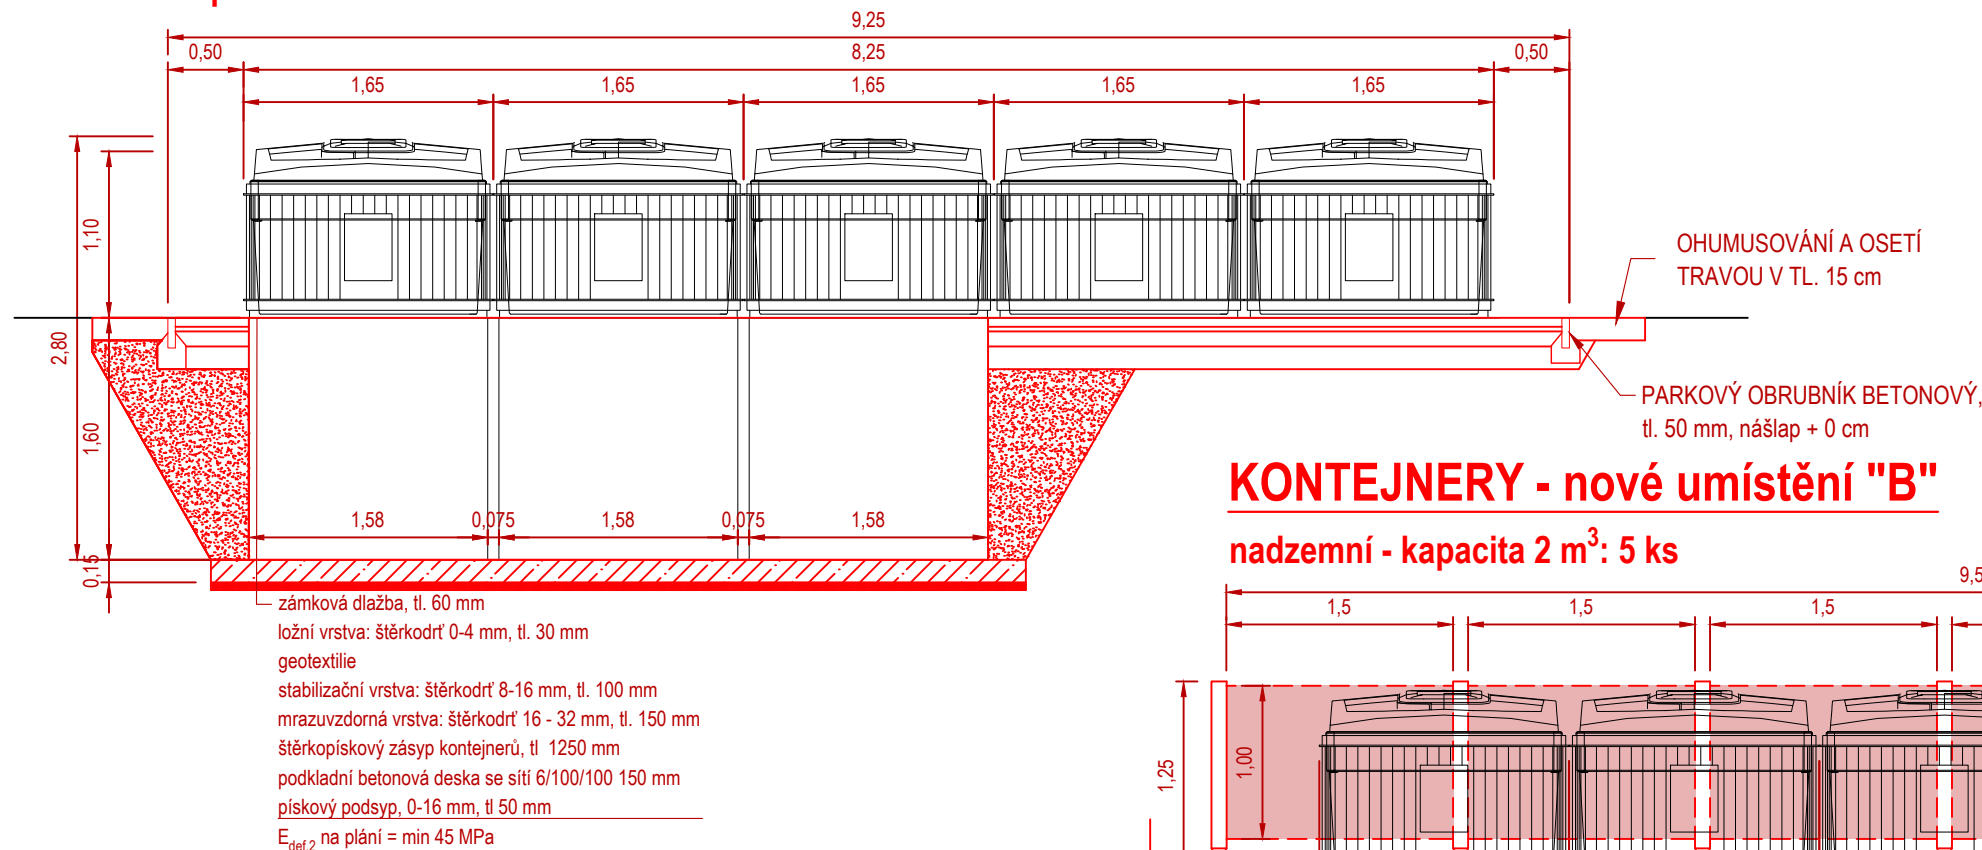


KONTEJNERY - nové umístění "B"

nadzemní - kapacita 2 m³: 5 ks

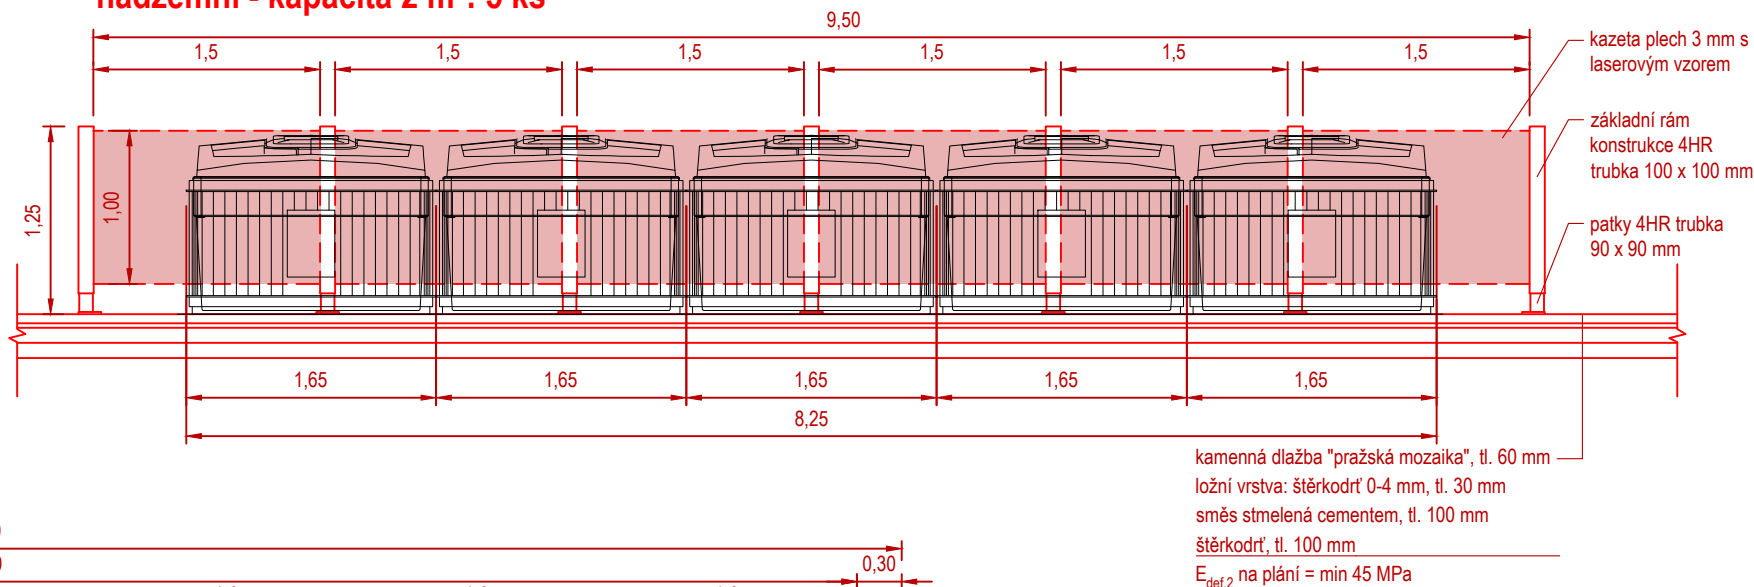

KONTEJNERY - nové umístění "C"

polopodzemní - kapacita 5 m³: 6 ks  
nadzemní - kapacita 2 m³: 1 ks

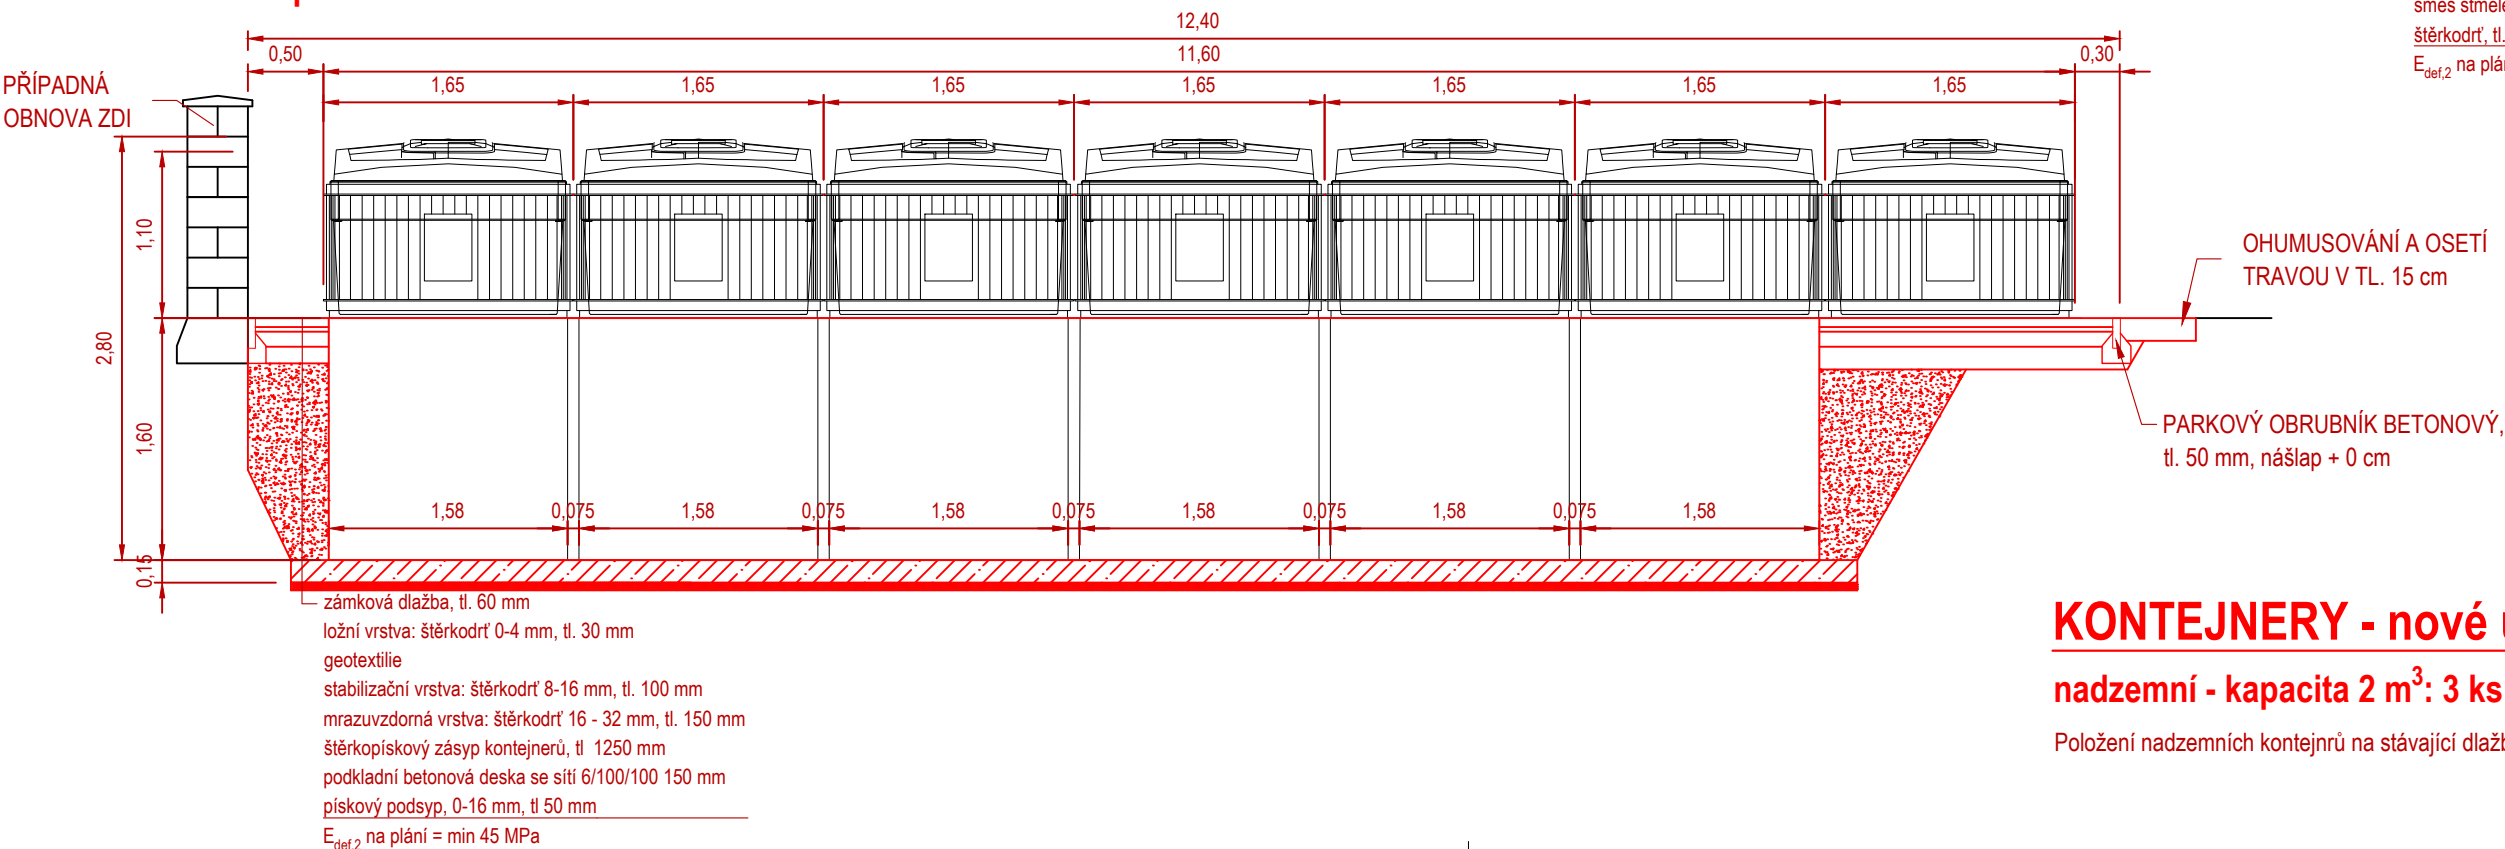

KONTEJNERY - nové umístění "D"

nadzemní - kapacita 2 m³: 3 ks

Položení nadzemních kontejnů na stávající dlažbu parkovacích ploch.

ČÍSLO REVIZE:	POPIS ZMĚNY / ODŮVODNĚNÍ:	DATUM:

ČÁST D  
SO 101

OBJEDNATEL:		STATUTÁRNÍ MĚSTO CHOMUTOV	
		Zborovská 4602 430 28 Chomutov IČ: 00261891	
ZHOTOVITEL:		NAVRHL / VYPRACOVAL: Ing. Tereza Škorpilová	
		ZODPOVĚDNÝ PROJEKTANT: Ing. Miroslav Větrovský	
ADVISIA, s.r.o. Rubeška 215/1 190 00 Praha 9 - Vysočany IČ: 24668613 www.advisia.cz, info@advisia.cz		TECHNICKÁ KONTROLA: Ing. Miroslav Větrovský	
		HLAVNÍ INŽENÝR PROJEKTU: Ing. Tereza Škorpilová	
AKCE:		ČÍSLO ZAKÁZKY:	19_010-CV
Rekonstrukce ulice Školní, Chomutov		DATUM:	04/2024
ČÍSLO OBJEKTU:	NÁZEV OBJEKTU:	REVIZE:	00
SO 101	Komunikace a zpevněné plochy	STUPEŇ PD:	PARÉ:
ČÍSLO PŘÍLOHY:	NÁZEV PŘÍLOHY:	DPS	
04.2	VZOROVÉ ŘEZY - KONTEJNERY		
	FORMÁT: 10 x A4		
	MĚŘÍTKO: 1 : 50		