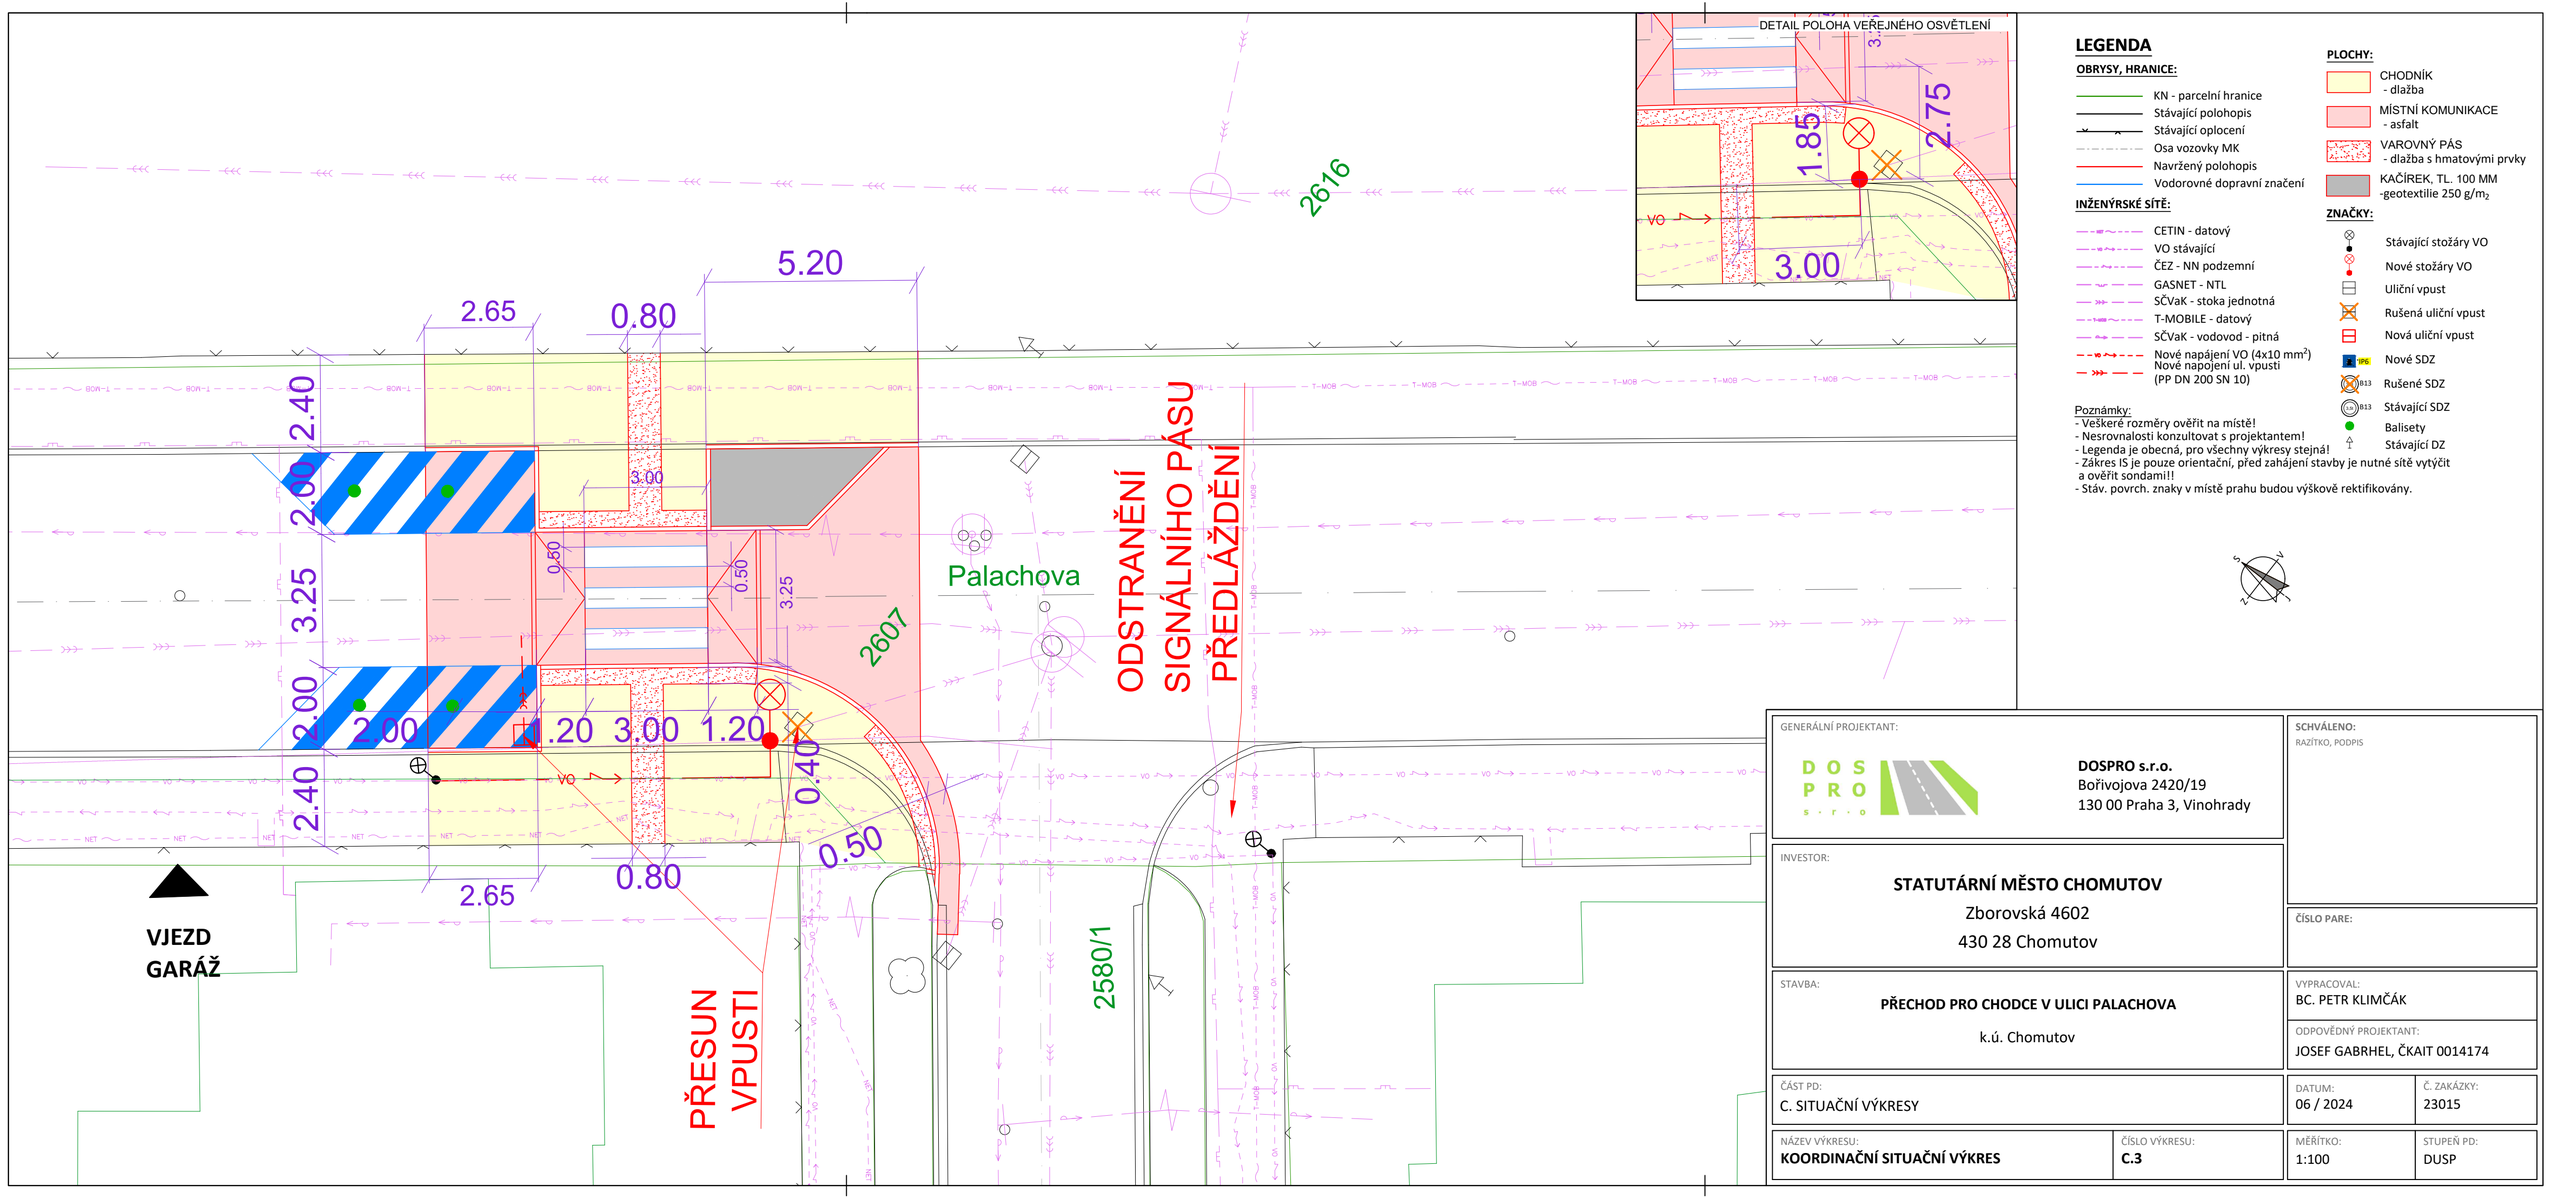

LEGENDA

OBRYSY, HRANICE:

- KN - parcelní hranice
- Stávající polohopis
- Stávající oplocení
- Osa vozovky MK
- Navržený polohopis
- Vodorovné dopravní značení

INŽENÝRSKÉ SÍTĚ:

- CETIN - datový
- VO stávající
- ČEZ - NN podzemní
- GASNET - NTL
- SČVaK - stoka jednotná
- T-MOBILE - datový
- SČVaK - vodovod - pitná
- Nové napájení VO (4x10 mm²)
- Nové napojení ul. vpusti (PP DN 200 SN 10)

PLOCHY:

- CHODNÍK - dlažba
- MÍSTNÍ KOMUNIKACE - asfalt
- VAROVNÝ PÁS - dlažba s hmatovými prvky
- KAČÍREK, TL. 100 MM -geotextilie 250 g/m₂

ZNAČKY:

- Stávající stožáry VO
- Nové stožáry VO
- Uliční vpust
- Rušená uliční vpust
- Nová uliční vpust
- Nové SDZ
- Rušené SDZ
- Stávající SDZ
- Balisety
- Stávající DZ

Poznámky:
- Veškeré rozměry ověřit na místě!
- Nesrovnalosti konzultovat s projektantem!
- Legenda je obecná, pro všechny výkresy stejná!
- Zákres IS je pouze orientační, před zahájení stavby je nutné sítě vytýčit a ověřit sondami!!
- Stáv. povrch. znaky v místě prahu budou výškově rektifikovány.

GENERÁLNÍ PROJEKTANT:

DOSPRO s.r.o.
Bořivojova 2420/19
130 00 Praha 3, Vinohrady

SCHVÁLENO:
RAZÍTKO, PODPIS

INVESTOR:

STATUTÁRNÍ MĚSTO CHOMUTOV
Zborovská 4602
430 28 Chomutov

ČÍSLO PARE:

STAVBA:

PŘECHOD PRO CHODCE V ULICI PALACHOVA
k.ú. Chomutov

VYPRACOVAL:
BC. PETR KLIMČÁK

ODPOVĚDNÝ PROJEKTANT:
JOSEF GABRHEL, ČKAIT 0014174

ČÁST PD:	DATUM:	Č. ZAKÁZKY:
C. SITUAČNÍ VÝKRESY	06 / 2024	23015

NÁZEV VÝKRESU:	ČÍSLO VÝKRESU:	MĚŘÍTKO:	STUPEŇ PD:
KOORDINAČNÍ SITUAČNÍ VÝKRES	**C.3**	1:100	DUSP