


MANIPULAČNÍ DVORY PRO KOPITNÍKY

OPLOCENÍ DVORŮ

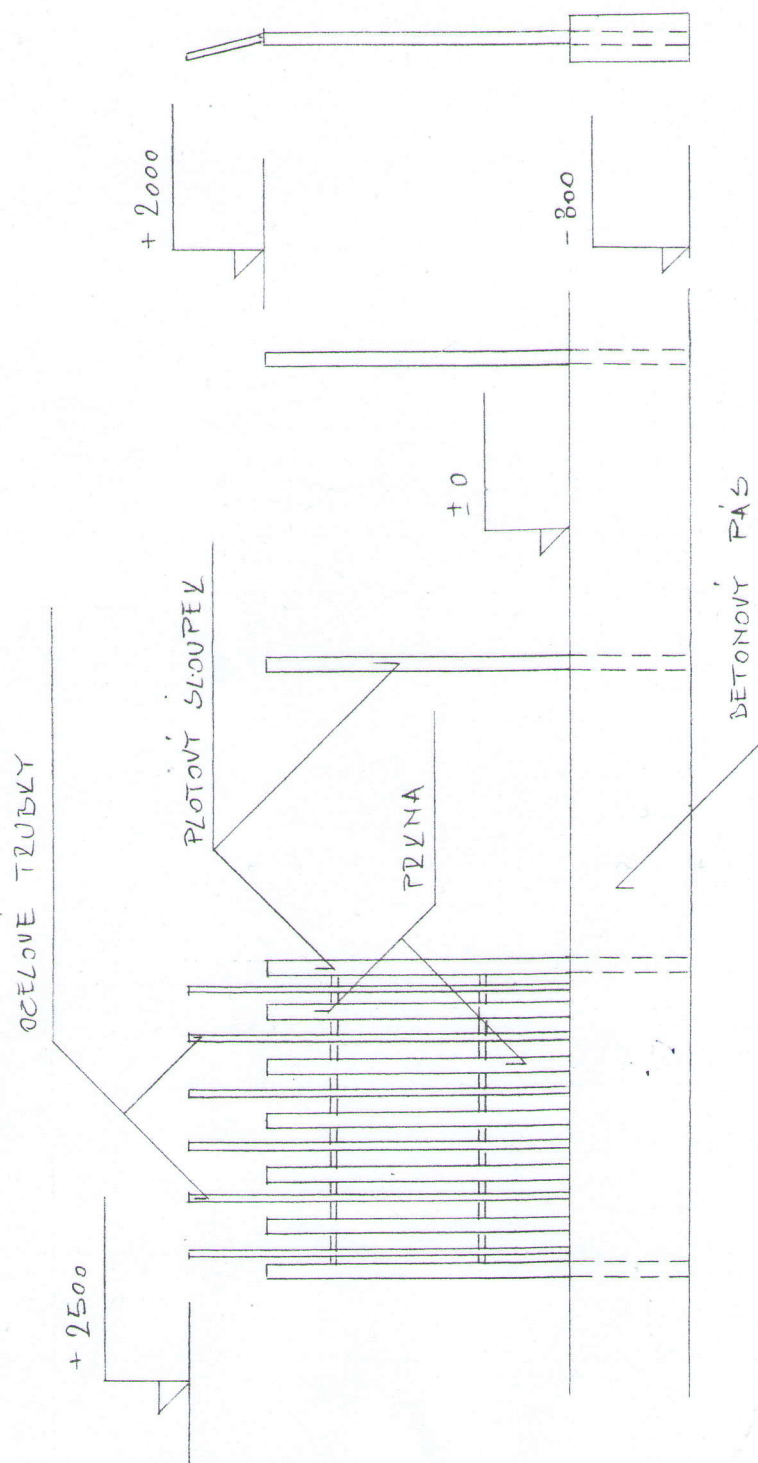

ZOO PRAŽSKÝ CHOVATELSTVÍ	VEŠLIL: Jan	MĚŘÍTKO
MANIPULAČNÍ DVORY		1:50