


BLOKOVÉ SCHÉMA REGULACE MŠ PALACHOVA

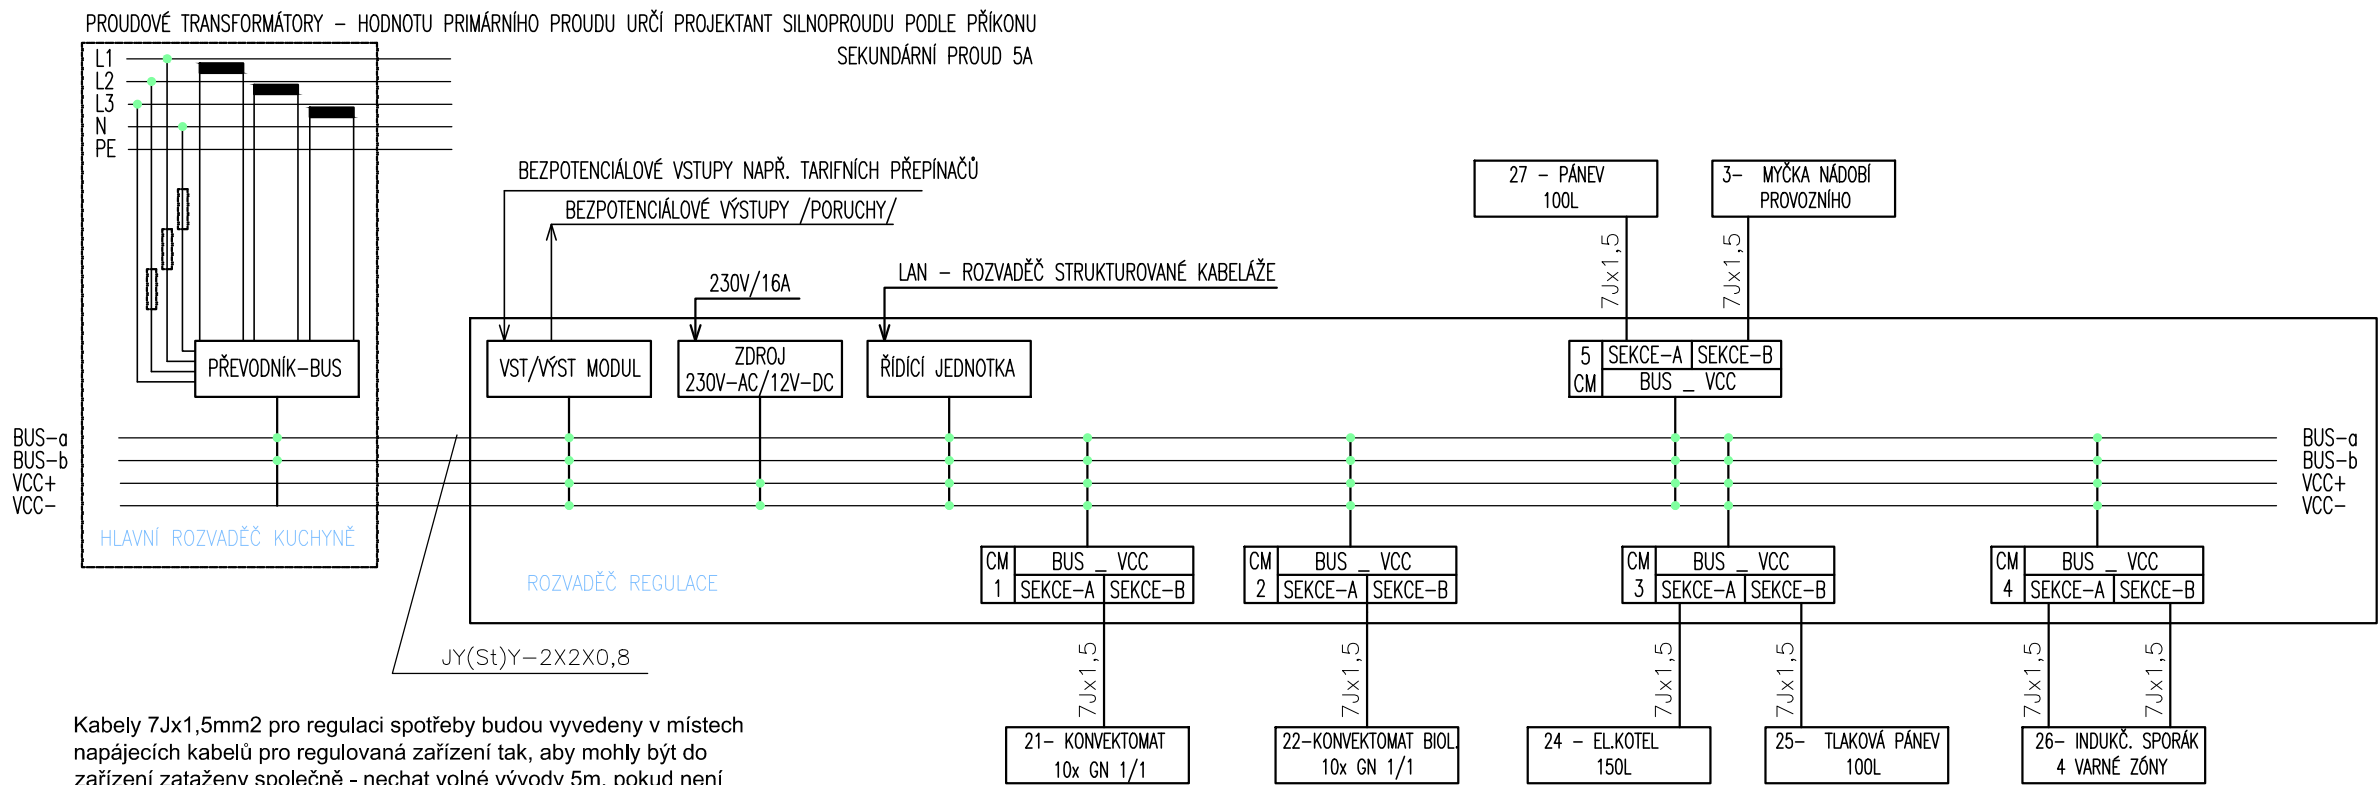


Kabely 7Jx1,5mm2 pro regulaci spotřeby budou vyvedeny v místech napájecích kabelů pro regulovaná zařízení tak, aby mohly být do zařízení zataženy společně - nechat volné vývody 5m, pokud není stanoveno jinak - koordinovat se silnoproudem.

Provedení kabeláže a umístění rozvaděče bude respektovat Požárně bezpečnostní řešení stavby a prostředí instalace. Průřez vodičů bude 1,5mm2 v barevném provedení "J" tzn. 5xL, 1xN, 1xPE.


Před pokládkou kabelů je nutno mít k dispozici i projekty ostatních profesí a technické listy dodávaných gastro zařízení. Neumísťovat kabely do kolizních míst, kde by mohlo dojít k jejich poškození následnou montáží ostatních zařízení.

GENERÁLNÍ PROJEKTANT



ISONOE INVEST a.s.  
HOLUŠICKÁ 2221/3  
148 00 PRAHA 4  
CHODOV  
IČO: 28972589

INVESTOR



STATUTÁRNÍ MĚSTO  
CHOMUTOV  
ZBOROVSKÁ 4602  
430 28 CHOMUTOV  
IČ: 00261891

PROJEKTANT ČÁSTI

ISONOE INVEST a.s., HOLUŠICKÁ 2221/3,  
148 00 PRAHA 4 - CHODOV

AKCE

REKONSTRUKCE  
KUCHYNĚ ZŠ SPECIÁLNÍ A  
MŠ CHOMUTOV, UL.  
PALACHOVA Č.P. 4881

K.Ú. A DOTČENÉ POZEMKY

CHOMUTOV II [652636]; 2615/1, 2616, 2615/2

ČÍSLO ZAKÁZKY

R222

DATUM

4/2024

ZODPOVĚDNÝ PROJEKTANT

MGR. MICHAL SMEJKAL (ČKAIT 0013645)

OTISK AUTORIZAČNÍHO RAZÍTKA A PODPIS

KRESLIL

ING. JAKUB JANĎOUREK

STUPEŇ PD

DPS

REVIZE

ČÁST PROJEKTOVÉ DOKUMENTACE

ELEKTROINSTALACE

JMÉNO VÝKRESU

BLOKOVÉ SCHÉMA ROZVADĚČE REGULACE

ČÍSLO VÝKRESU

D.1.4.4.3

FORMÁT VÝKRESU

420x297

MĚŘÍTKO

-

ČÍSLO PARÉ