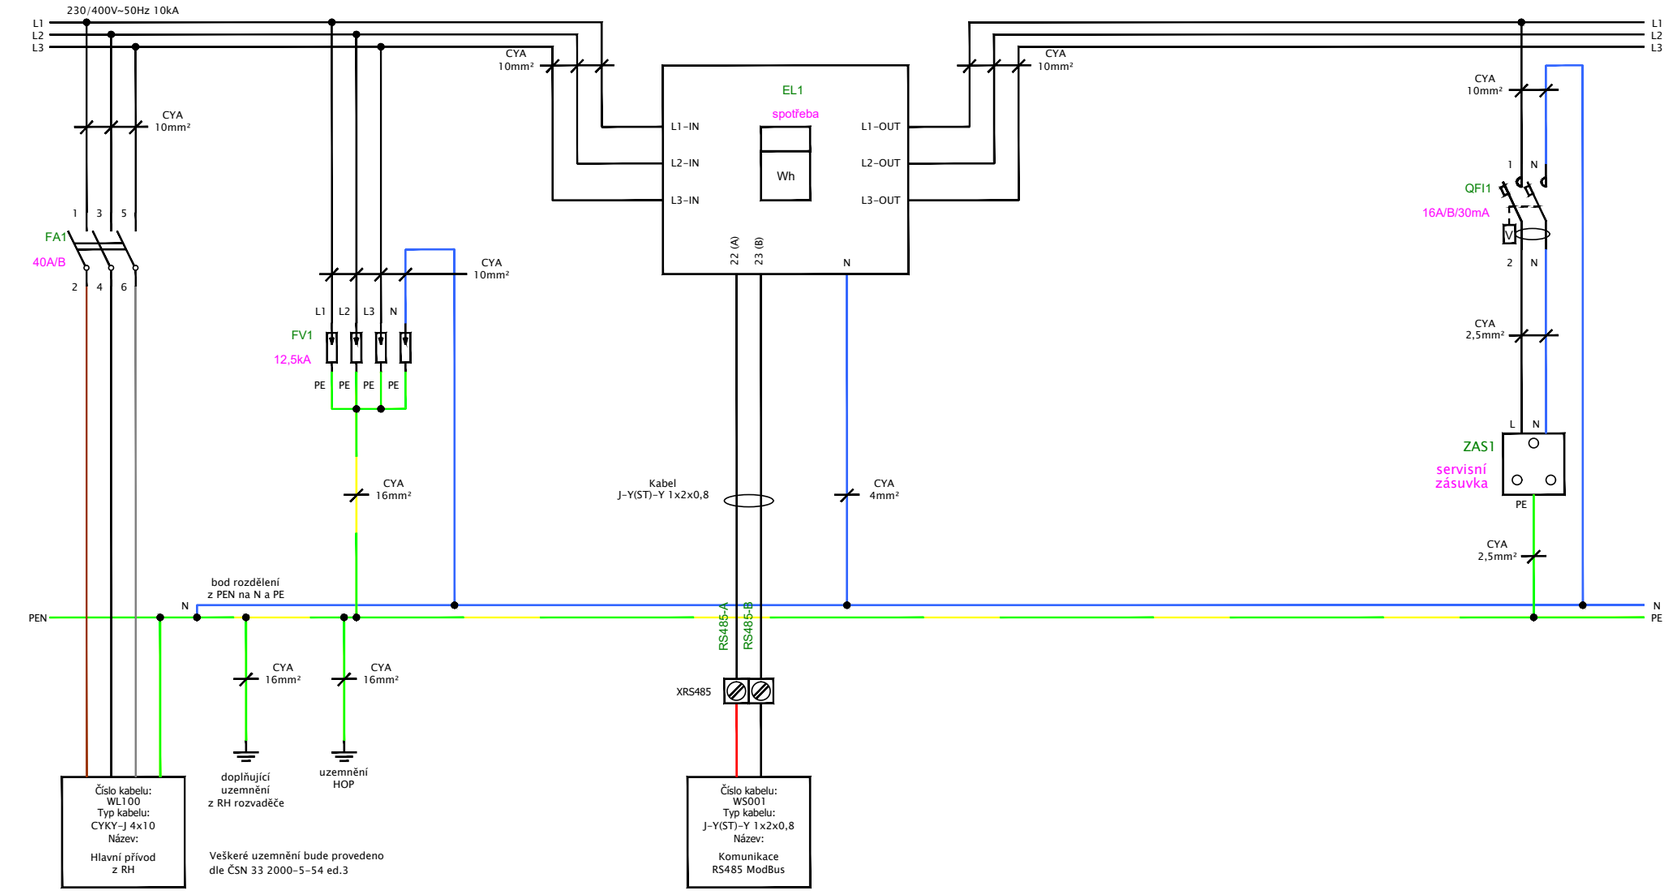

GENERÁLNÍ PROJEKTANT

ISONOE INVEST a.s.
HOLUŠICKÁ 2221/3
148 00 PRAHA 4
CHODOV
IČO: 28972589

INVESTOR

STATUTÁRNÍ MĚSTO CHOMUTOV
ZBOROVSKÁ 4602
430 28 CHOMUTOV
IČ: 00261891

PROJEKTANT ČÁSTI

ISONOE INVEST a.s., HOLUŠICKÁ 2221/3,
148 00 PRAHA 4 - CHODOV

AKCE

REKONSTRUKCE KUCHYNĚ ZŠ SPECIÁLNÍ A MŠ CHOMUTOV, UL. PALACHOVA Č.P. 4881

K.Ú. A DOTČENÉ POZEMKY

CHOMUTOV II [652636]; 2615/1, 2616, 2615/2

ČÍSLO ZAKÁZKY
R222

DATUM
4/2024

ZODPOVĚDNÝ PROJEKTANT
MGR. MICHAL SMEJKAL (ČKAIT 0013645)

OTISK AUTORIZAČNÍHO RAZÍTKA A PODPIS

KRESLIL
Jaroslav Kadlec

STUPEŇ PD
DPS

REVIZE

ČÁST PROJEKTOVÉ DOKUMENTACE
ELEKTROINSTALACE

JMÉNO VÝKRESU
Schéma rozvaděče R1.1NP 2

ČÍSLO VÝKRESU
D.1.4.4.5

ČÍSLO PARÉ

FORMÁT VÝKRESU
420x297

MĚŘÍTKO
-