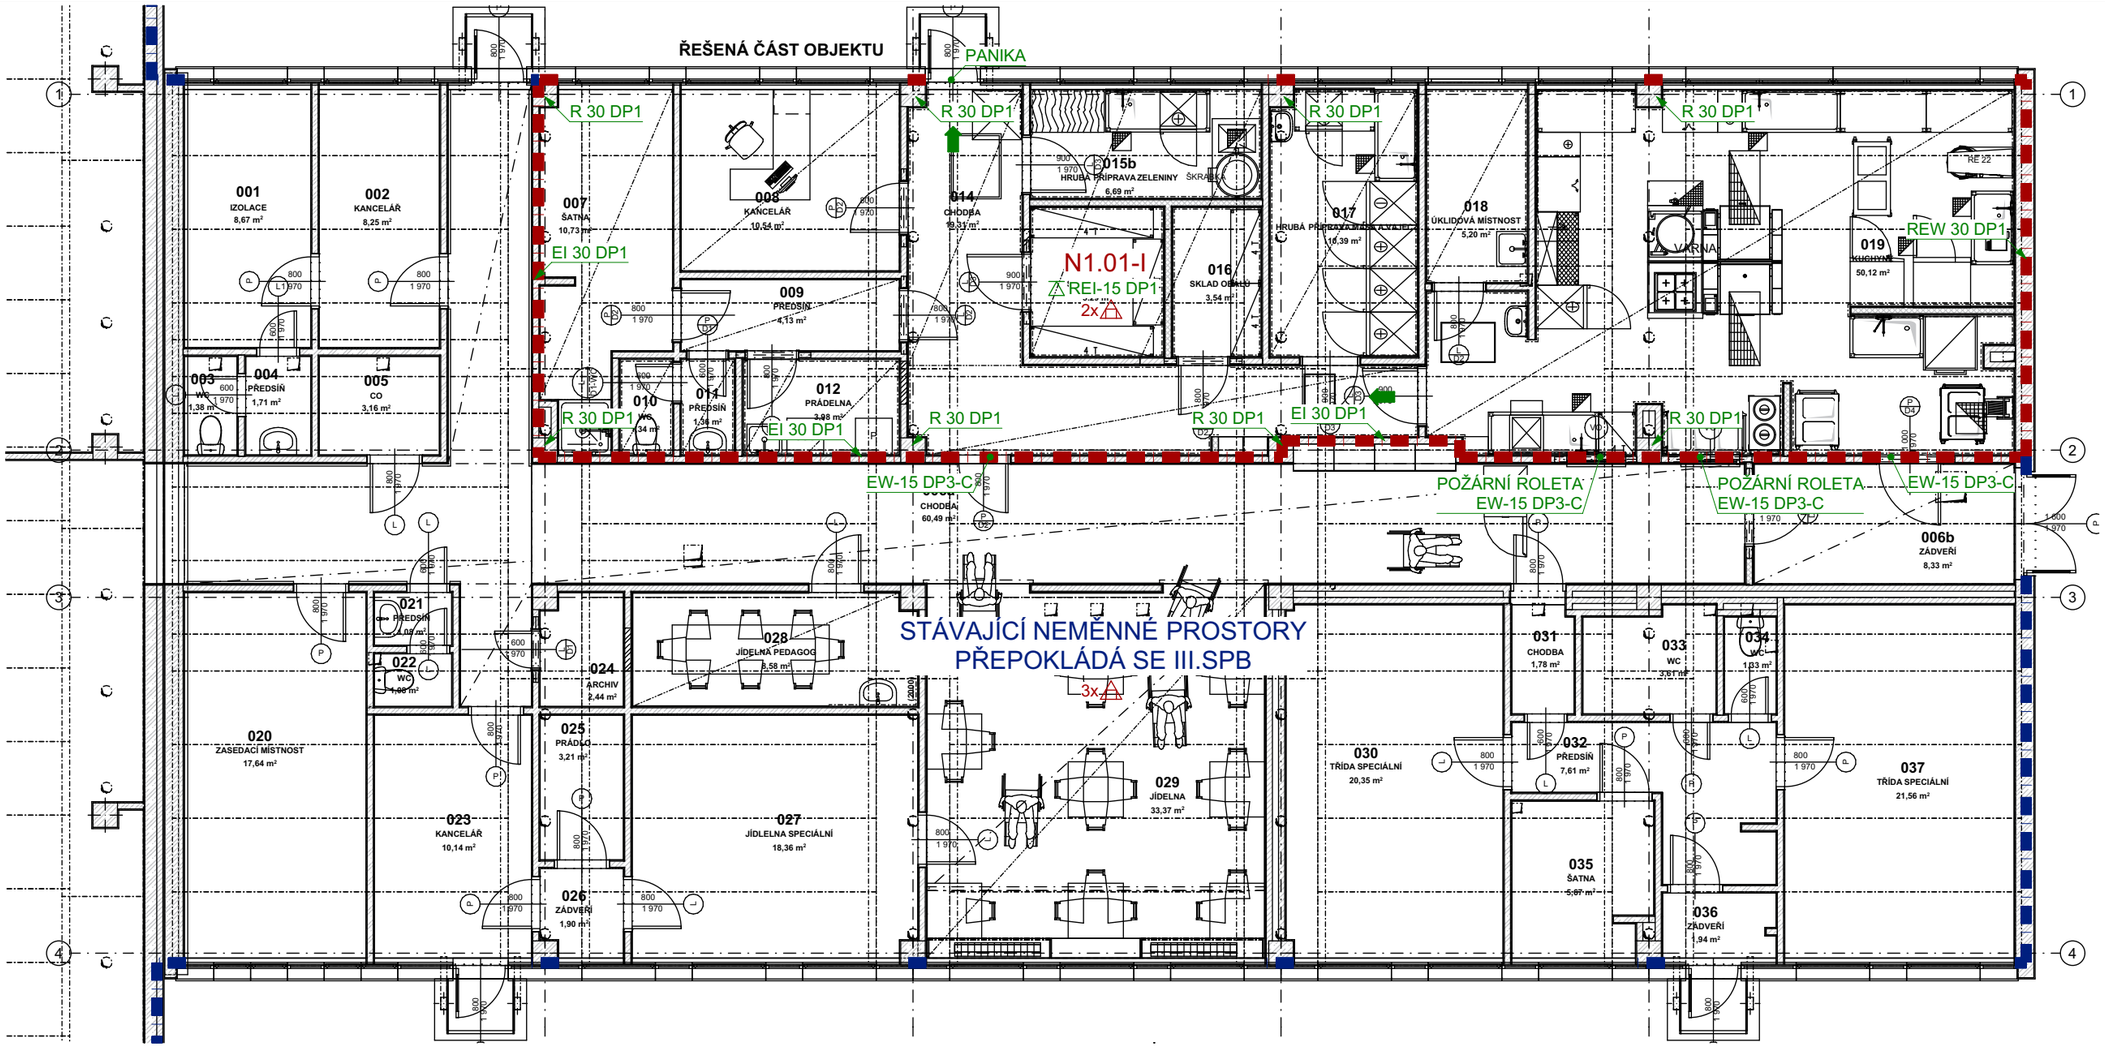

LEGENDA / LEGEND

N1.01-I	číslo požárního úseku / stupeň PB number of shaft fire compartment / / index of fire safety
	hranice požárního úseku fire compartment border
EW-15 DP3	požární odolnost dveří fire rate of door
REI-15 DP1	požární odolnost stropu / střechy fire rate of ceiling/roof
EI 15 DP1	požární odolnost příčky / stěny fire rate of wall/partition
	směr úniku emergency exit direction
	přenosný hasicí přístroj fire extinguisher

TABULKA MÍSTNOSTÍ

ČÍSLO MÍSTNOSTI	NÁZEV MÍSTNOSTI	UŽITNÁ PLOCHA (m2)	OBVOD	POVRCHOVÁ ÚPRAVA STROPU	POVRCHOVÁ ÚPRAVA STĚN
001	IZOLACE	11,03	14 540		
002	KANCELÁŘ	9,02	13 620		
003	WC	2,03	6 220		
004	PŘEDSÍŇ	1,71	5 340		
005	CO	3,16	7 140		
006a	CHODBA	61,88	72 370	BCEF	F
006b	ZÁDVEŘÍ	9,20	13 660	BCEF	F
007	ŠATNA	11,43	18 440	BCEF	BCEG
008	KANCELÁŘ	11,85	14 320	BCEF	BCEG
009	PŘEDSÍŇ	4,13	9 440	BCEF	BCEF
010	WC	1,34	4 840	BCEF	BC
011	PŘEDSÍŇ	1,36	4 860	BCEF	BC
012	PRÁDELNA	3,98	8 220	BCEF	BC
014	CHODBA	19,90	29 580	BCEF	BC
015a	SUCHÝ SKLAD	9,17	9 220	BCEF	BC
015b	HRUBÁ PŘÍPRAVA ZELENINY	8,07	12 360	BCEF	BC
016	SKLAD OBALŮ	9,17	7 780	BCEF	BC
017	HRUBÁ PŘÍPRAVA MASA A VAJEC	11,13	14 580	BCEF	BC
018	ÚKLIDOVÁ MÍSTNOST	5,86	10 882	BCEF	BC
019	KUCHYNĚ	54,84	39 973	BCEF	BC
020	ZASEDACÍ MÍSTNOST	20,90	19 840		
021	PŘEDSÍŇ	1,08	4 240		
022	WC	1,08	4 240		
023	KANCELÁŘ	11,11	14 320		
024	ARCHIV	2,44	6 440	AEF	ACEF
025	PRÁDLO	3,21	7 440		
026	ZÁDVEŘÍ	2,32	6 680		
027	JÍDELNA SPECIÁLNÍ	19,91	18 280		
028	JÍDELNA PEDAGOG	8,58	13 040	BCEF	BCEG
029	JÍDELNA	35,34	24 760	BCEF	BCEG
030	TŘÍDA SPECIÁLNÍ	21,56	19 644		
031	CHODBA	1,78	5 596		
032	PŘEDSÍŇ	7,61	15 060		
033	WC	3,61	7 904		
034	WC	1,33	4 840		
035	ŠATNA	6,42	11 556		
036	ZÁDVEŘÍ	2,66	7 424		
037	TŘÍDA SPECIÁLNÍ	25,01	20 966		

ZPRACOVATEL ČÁSTI:

TUSPO
Komplexní služby v PO a BOZP

TUSPO CO. s.r.o.
Kaprova 42/14, 110 00 Praha 1
email: info@tuspo.cz
tel.: +420 608 864 557

AUTORIZACE:

ZODPOVĚDNÝ PROJEKTANT:	Bc. Zbyněk Tuček
VYPRACOVAL:	Ing. Ondřej Hrdina
KONTROLOVAL:	Bc. Zbyněk Tuček
NÁZEV STAVBY:	**REKONSTRUKCE KUCHYNĚ ZŠ SPECIÁLNÍ A MŠ CHOMUTOV, UL. PALACHOVA Č.P. 4881**
STUPEŇ:	DOKUMENTACE PRO STAVEBNÍ ŘÍZENÍ
MÍSTO STAVBY:	parc. č. 2615/1, 2616, 2615/2 k. ú. Chomutov II [652636]
INVESTOR:	STATUTÁRNÍ MĚSTO CHOMUTOV Zborovská 4602, 430 28 Chomutov
ČÁST DOKUMENTACE:	D.1.3. POŽÁRNĚ BEZPEČNOSTNÍ ŘEŠENÍ
PARÉ:	
NÁZEV VÝKRESU:	PŮDORYS 1.NP
ČÍSLO VÝKRESU:	1
FORMÁT:	2xA4
DATUM:	05/2024
MĚŘÍTKO:	1:100