


POHLED SEVEROZÁPADNÍ - PŮVODNÍ STAV



POHLED SEVEROZÁPADNÍ - NOVÝ STAV

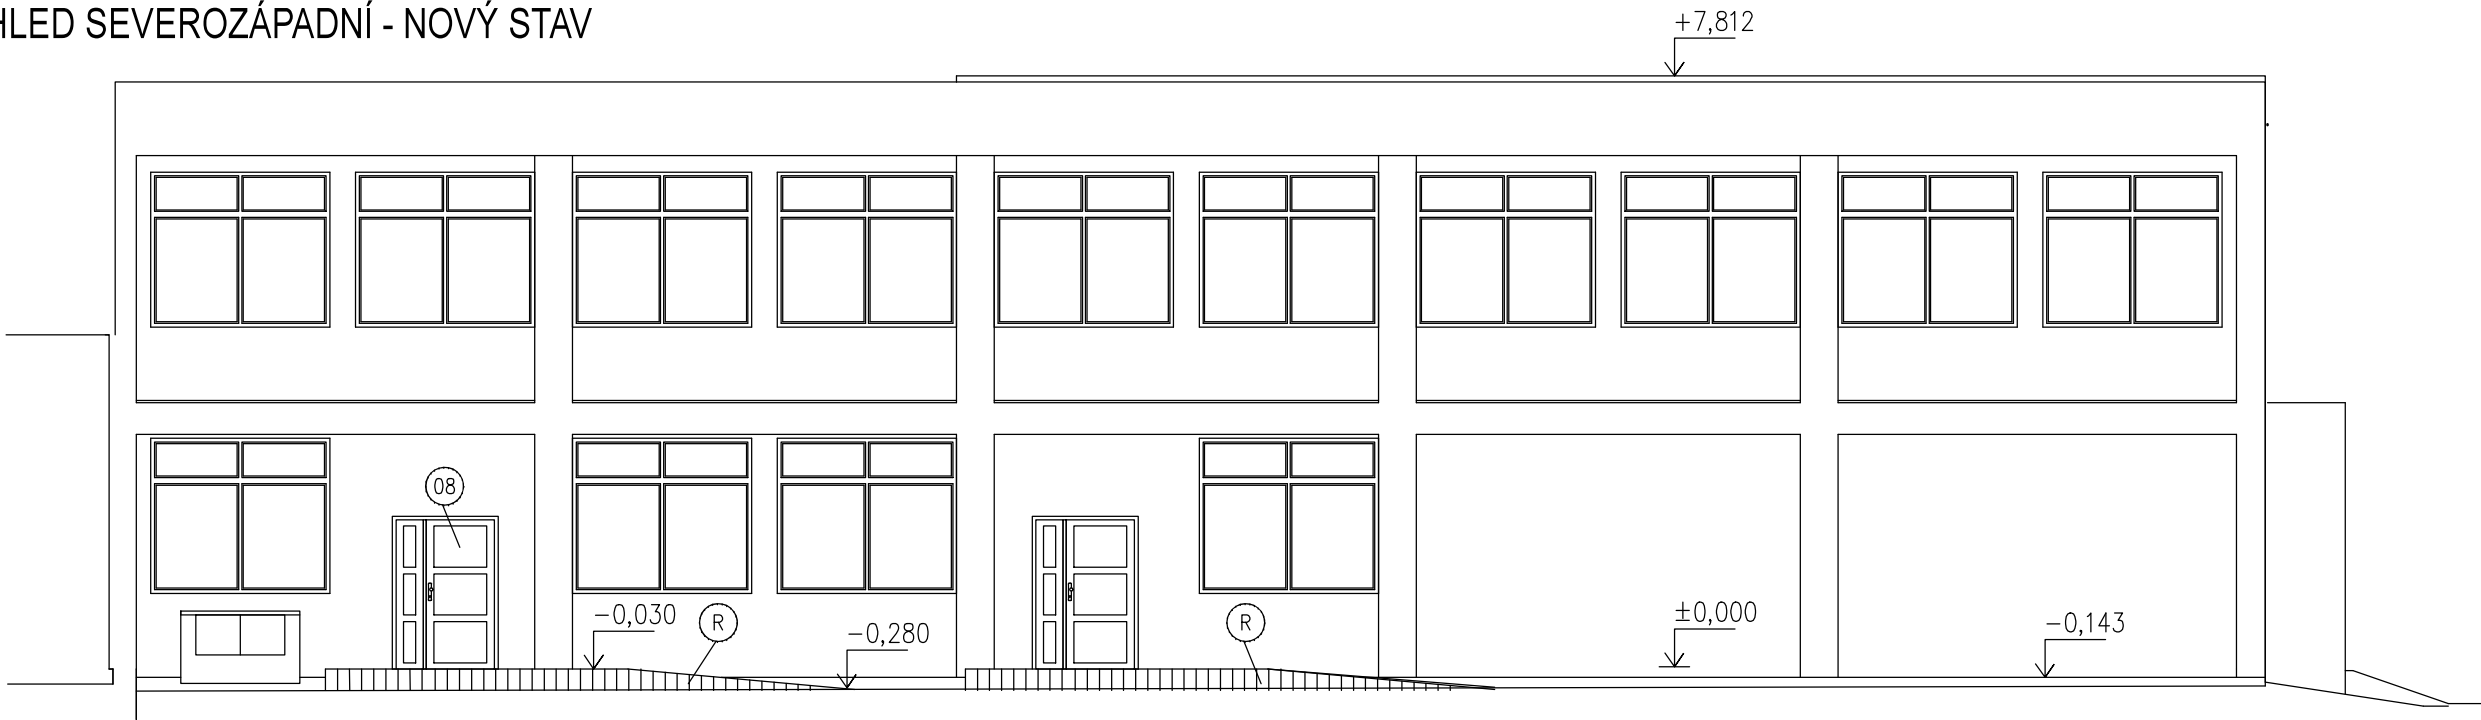

08	VNĚJŠÍ DVEŘE DVOUKŘÍDLOVÉ, ASYMETRICKÉ	1260x1970	PLASTOVÉ,PLNÉ, KAZETOVÉ	OTVÍRAVÉ KŘÍDLO 900x1970 BEZPEČNOSTNÍ KOVÁNÍ
R	NAKLÁDACÍ RAMPA, BETONOVÁ	1200x7000 V=0–250mm	ZÁMK. DLAŽBA PALISÁDA BEST	NÁJEZD (1200x3000mm) VE SKLONU 8%

ODP. PROJEKTANT		PROJEKTANT	KRESLIL	<div><div>JKPO</div><div>Projektování pozemních staveb Ing. Jaroslav Kůrka Ing. Alena Kůrková</div></div> <div><div>www.jkpo.cz</div><div>28. října 1081/19 43001 Chomutov Tel. : 474 334400</div></div>	
Ing. Alena Kůrková		Ing. Alena Kůrková	Ing. Alena Kůrková		
MÚ	Chomutov			FORMÁT	2xA4
INVESTOR	Sociální služby Chomutov, p.o., Písečná 5030, Chomutov			DATUM	01/2023
AKCE ZMĚNA UŽÍVÁNÍ 1.NP NA PRÁDELNU KOSTNICKÁ 4088, CHOMUTOV				STUPEŇ	DPS
				Č. ZAKÁZKY	4922
PROFESE D.1.1 Architektonicko stavební řešení				MĚŘÍTKO	Č. VÝKRESU
OBSAH POHLED SEVEROZÁPADNÍ					
				1:100	7