


VYTYČOVACÍ VÝKRES
1:250

Vytyčovací body

Bod	x	y
VB 01	990 643,86	808 683,77
VB 02	990 642,57	808 680,21
VB 03	990 630,25	808 680,45
VB 04	990 631,04	808 667,20
VB 05	990 628,12	808 664,46
VB 06	990 627,36	808 665,26
VB 07	990 624,07	808 662,12
VB 08	990 624,82	808 661,34
VB 09	990 621,91	808 658,60
VB 10	990 621,17	808 659,36
VB 11	990 620,60	808 658,82
VB 12	990 617,57	808 659,22
VB 13	990 616,95	808 661,33
VB 14	990 619,92	808 660,93
VB 15	990 630,77	808 671,28
VB 16	990 629,52	808 673,31

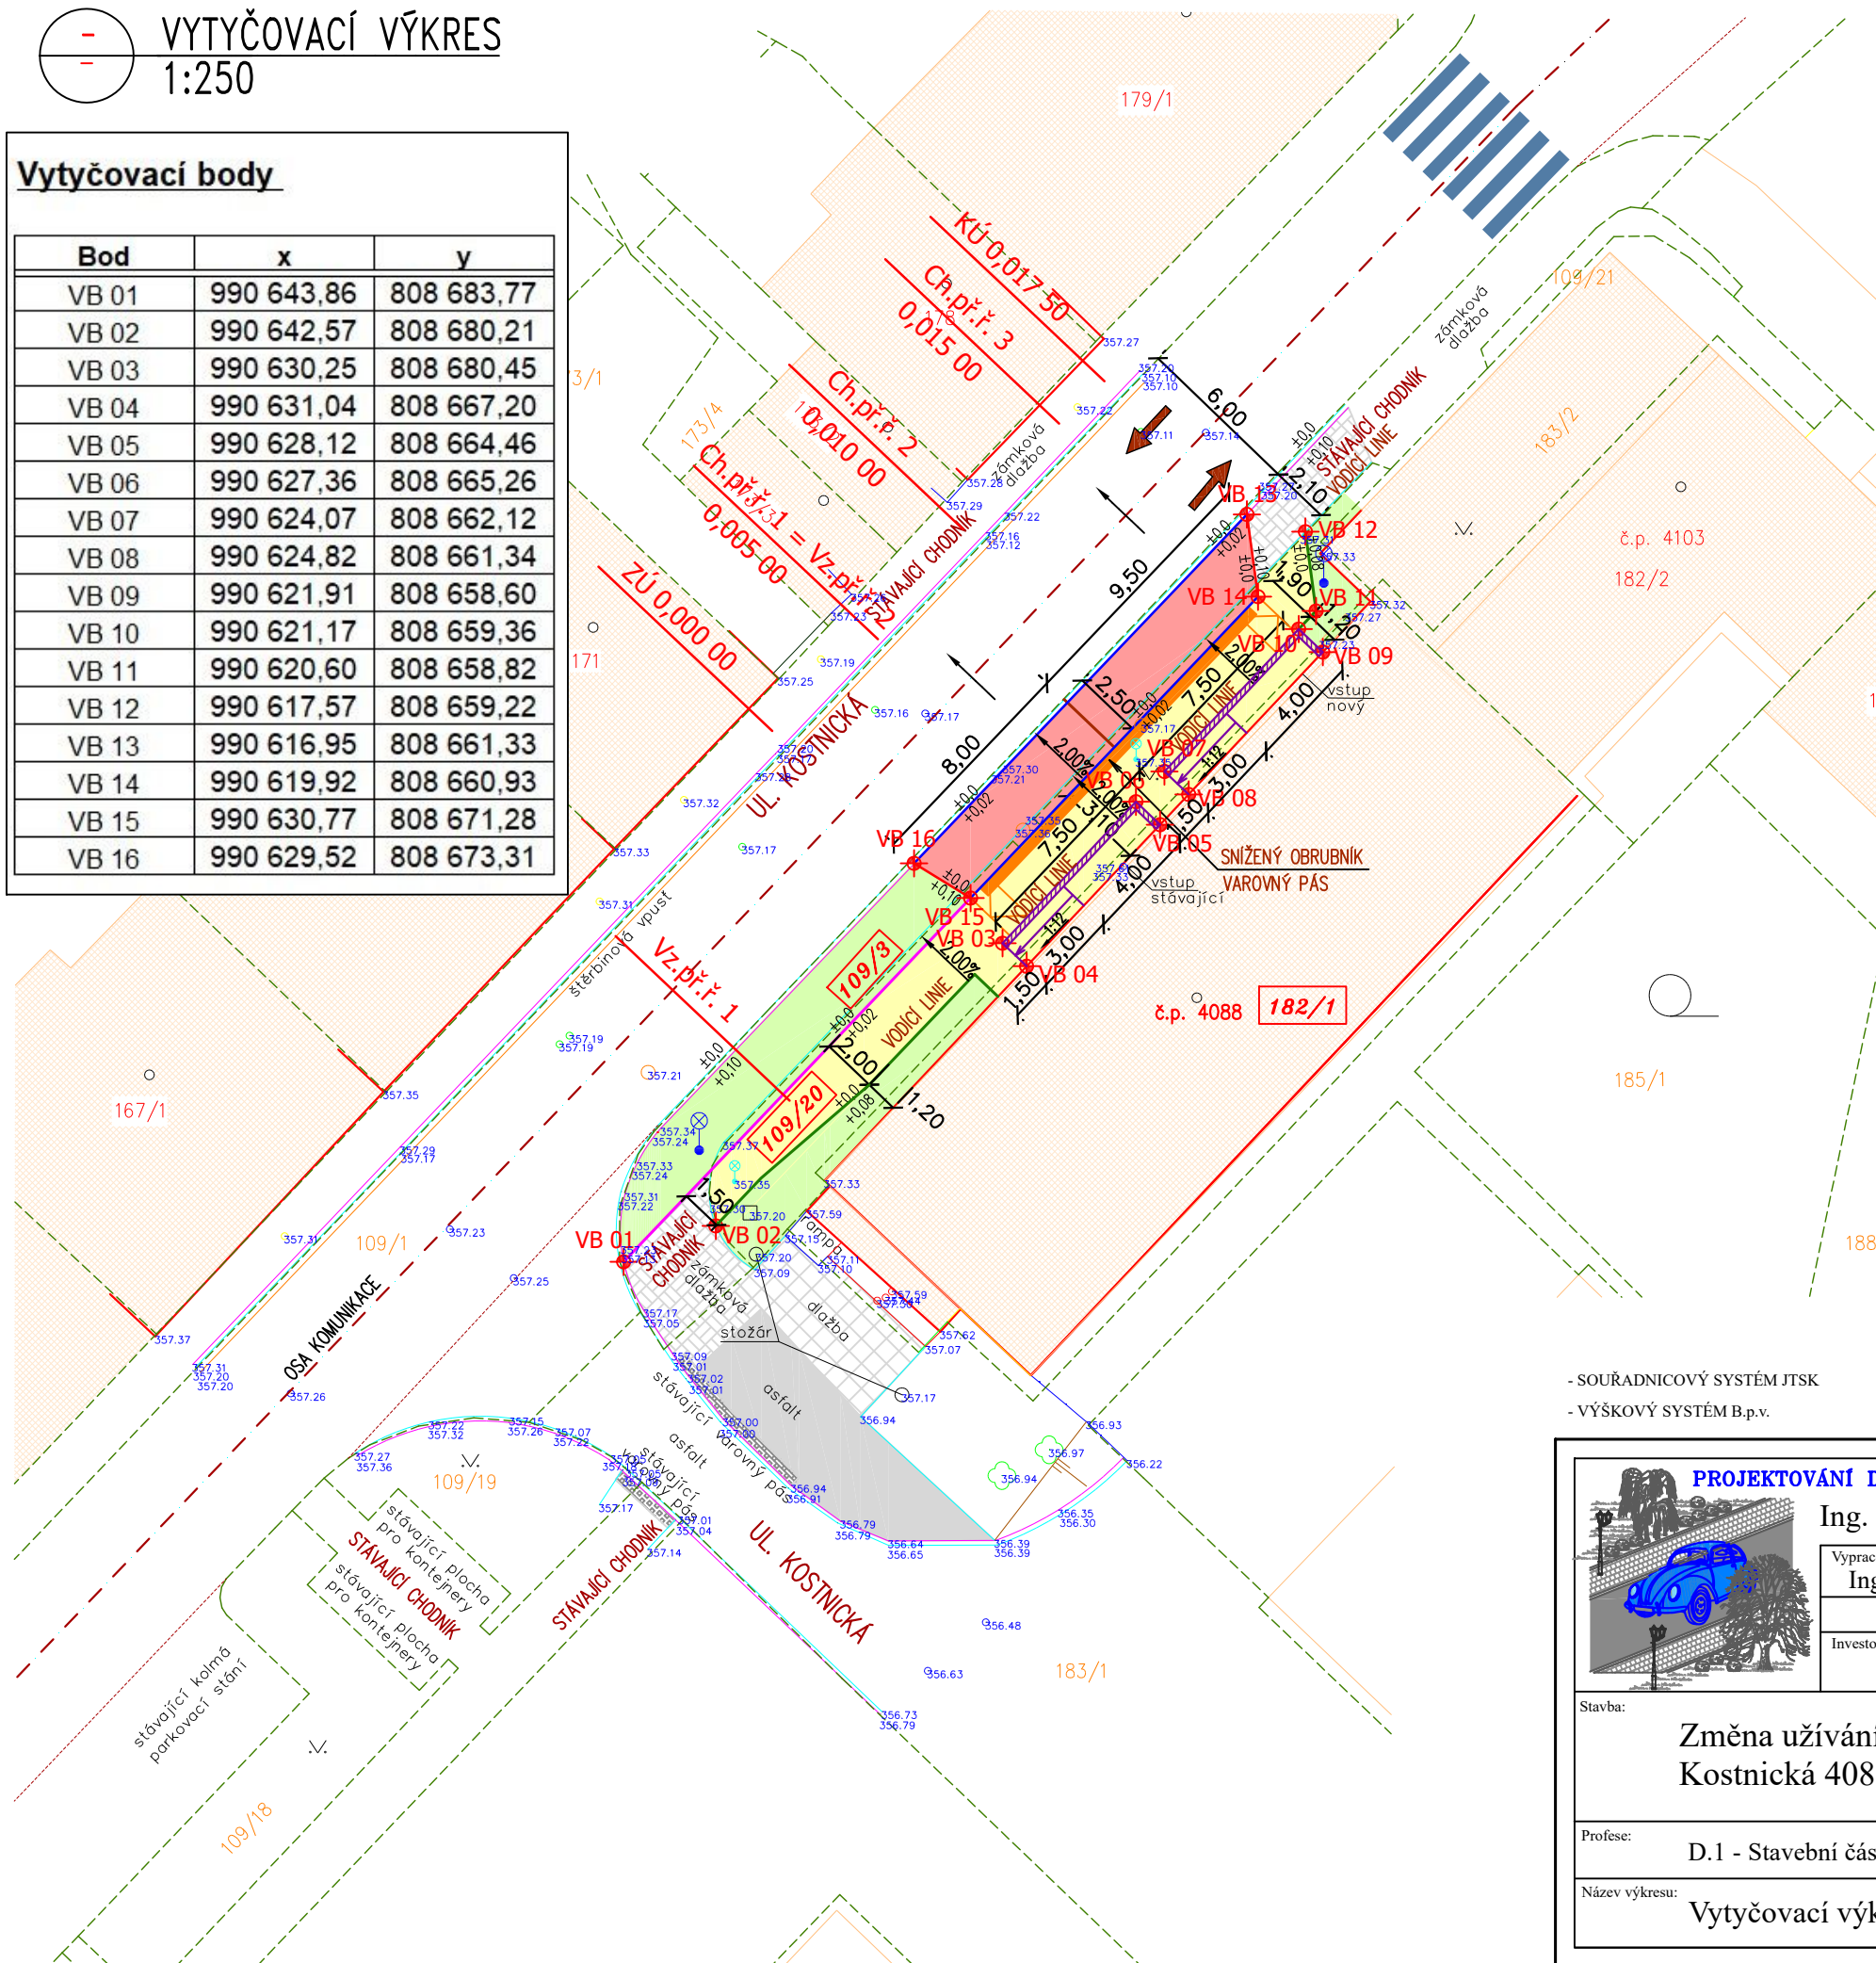


LEGENDA

- STÁVAJÍCÍ BUDOVY KATASTRÁLNÍ PODKLAD
DOTČENÉ POZEMKY
Pozn. Zákes průběhu vlastnických hranic pozemků, je pouze orientační, průběh je nutné upřesnit vytyčením
STÁVAJÍCÍ ROZHRANÍ PLOCH KOMUNIKACE, CHODNÍKŮ
STÁVAJÍCÍ ZPEVNĚNÉ PLOCHY – ASFALT, DLAŽBA, ZÁMKOVÁ DLAŽBA
NOVÝ ZÁLIV – VYHRAZENO PRO VOZIDLA SOC. SLUŽEB
ZÁMKOVÁ DLAŽBA tl. 80 mm (běžová)
NOVÝ CHODNÍK – ZÁMK. DLAŽBA tl. 60 mm (šedá)
ZELEŇ RELIÉFNÍ DLAŽBA (ORANŽOVÁ)
NOVÝ SILNIČNÍ OBRUBNÍK
NOVÝ SILNIČNÍ OBRUBNÍK – zapuštěný
NOVÝ ZAHRADNÍ OBRUBNÍK
NOVÝ ZAHRADNÍ OBRUBNÍK – zapuštěný
BETONOVÉ PALISÁDY RAMP

- SOUŘADNICOVÝ SYSTÉM JTSK
- VÝŠKOVÝ SYSTÉM B.p.v.

- Veškeré rozměry ověřit na místě!!
- Jakékoli nesrovnalosti konzultovat s projektantem!!
- Tato dokumentace neslouží k provedení stavby!!!

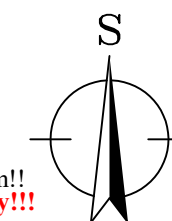

	PROJEKTOVÁNÍ DOPRAVNÍCH STAVEB		Dobříčany 36 438 01 Žatec IČO: 079 06 641		Tel.: +420 604 576 900 E-mail: Tislerova.Lenka@seznam.cz	
	Ing. Lenka Tišlerová, Ph.D.		Zodpovědný projektant: Jaroslav Štádlér		Číslo autorizace: ČKAIT 0301317	
	Investor: Sociální služby Chomutov, p.o., Písečná 5030, Chomutov					
Stavba: Změna užívání 1.NP na prádelnu Kostnická 4088, Chomutov					MÚ: Chomutov	
Profese: D.1 - Stavební část - SO 101 Zpevněné plochy					Stupeň: Společné povolení stavby dle vyhl. č. 405/2017 příloha č.11 k vyhl. č. 499/2006 Sb.	
Název výkresu: Vytyčovací výkres					Měřítko: 1:250 Formát: 2xA4 Č. zak.: Datum: 02/2023	
					Číslo výkresu: SO 101 - 07	