



VZOROVÝ DETAIL OSAZENÍ SDZ
1:50 OSAZENÍ SVISLÉ DOPRAVNÍ ZNAČKY
 V CHODNÍKU (V ZELENÍ)

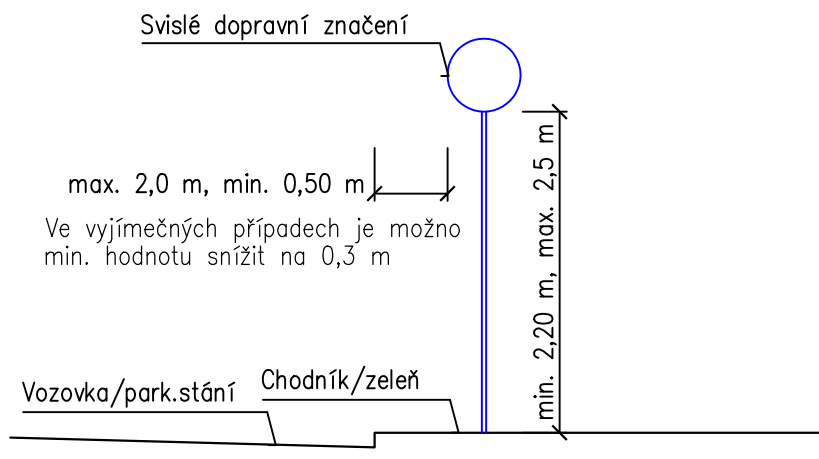

VZOROVÝ DETAIL OSAZENÍ SDZ
1:50 OSAZENÍ SVISLÉ DOPRAVNÍ ZNAČKY
 V ZELENÍ

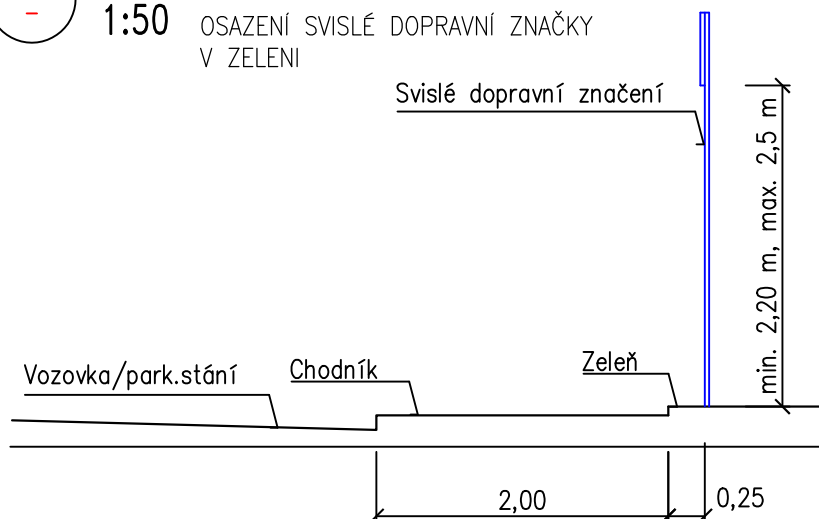

- Veškeré rozměry ověřit na místě!!
 - Jakékoli nesrovnalosti konzultovat s projektantem!!
- Tato dokumentace neslouží k provedení stavby!!!

	PROJEKTOVÁNÍ DOPRAVNÍCH STAVEB Dobříčany 36 438 01 Žatec IČO: 079 06 641		Tel.: +420 604 576 900 E-mail: Tislerova.Lenka@seznam.cz	
	Ing. Lenka Tišlerová, Ph.D.		ČKAIT 0301317	
Vypracovala: Ing. Lenka Tišlerová, Ph.D.		Zodpovědný projektant: Jaroslav Štádler		Číslo autorizace:
Investor: Sociální služby Chomutov, p.o., Písečná 5030, Chomutov				
Stavba: Změna užívání 1.NP na prádelnu Kostnická 4088, Chomutov			MÚ: Chomutov	
Profese: D.1 - Stavební část - SO 181 Dopravní značení			Stupeň: Společné povolení stavby dle vyhl. č. 405/2017 příloha č.11 k vyhl. č. 499/2006 Sb.	
Název výkresu: Detaily			Měřítko: 1:50 Datum: 02/2023	
			Formát: 1xA4 Č. zak.:	
			Číslo výkresu: SO 181 - 03	