

LEGENDA BAREVNÉHO ZNAČENÍ:


- STÁVAJÍCÍ STAV (PONECHÁNE KONSTRUKCE)
- BOURANÉ KONSTRUKCE
- ODBOŘNÉ DEMONTOVANÉ KONSTRUKCE (URČENY K OPRAVĚ A NÁVRATU DO OBJEKTU)

LEGENDA POHDLEDŮ:

- POHDLED KERAMIDOVÝ (omítka na zavěšeném keramidovém pletivu)
- HLINKOVÉ LAMELY HUNTER - DOUGLAS
- RABICOVÉ POHDLEDY
- KORKOVÉ POHDLEDY
- SÁDROKARTONOVÝ POHDLED - KAZETOVÝ
- KERAMICKÝ OBKLAD
- DŘEVĚNÉ OBKLADY
- POROROŠT

POZNÁMKY:

- Nedílnou součástí dokumentace je technická zpráva.
- Bouracím pracím bude předcházet uzavření vnitřních inženýrských sítí.
- Při všech zásazích do stávajících konstrukcí je nezbytné dbát zvýšené opatrnosti. Veškeré bourací práce musí probíhat směrem shora dolů, od částí nesných k nesoucím, vždy se zajištěním (podepřením) navazujících a podpíraných konstrukcí, jejichž stabilita nesmí být bouráním ohrožena. Bouraný materiál (stavební suť) nesmí být skladován na stropních konstrukcích, ale neprodleně transportován mimo objekt.
- Projektované opatření a zásahy vychází z aktuální znalosti objektu a projektant si vyhrazuje právo na jejich úpravu v rámci realizace.
- V případě výskytu nejasností, nebo pokud vznikne při odhalení konstrukcí jakákoliv podezření na nestabilitu jakékoliv části konstrukce ostraňovaných částí či konstrukcí v jejich okolí, je nutno demoliční práce ihned zastavit, všichni pracovníci musí stavbu neprodleně opustit a musí být přivolán statik k posouzení stavu.
- Likvidace a odvoz sutin a odpadu bude prováděn dle předpisů a aktuální vyhlášky.
- Kóty jsou uváděny včetně omítek.
- Zakreslený rozsah demolice částí nenosných konstrukcí v blízkosti konstrukcí nosných je zaktováním orientační hodnotou. Tento rozměr není třeba dodržet přesně, je potřeba konstrukci odkryt v přibližné této hodnotě.

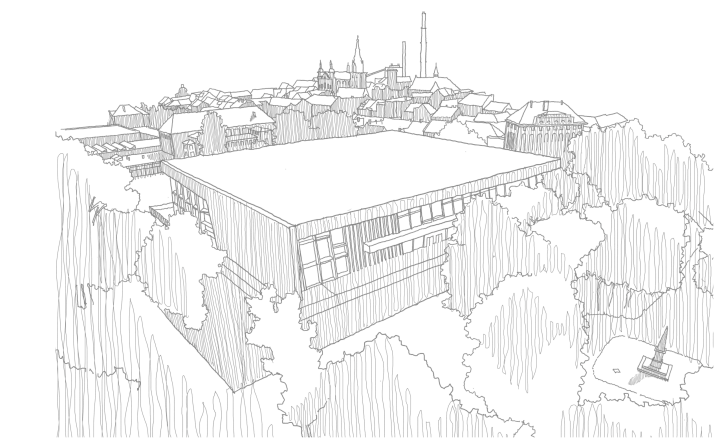

polohopisný systém:
S-JTSK

výškový systém:
Bpv

±0,00=336,550 m. n.m.

Investor: Chomutov

Hlavní architekt projektu: Boele

Hlavní inženýr projektu: AED

Zpracovatel této části: AED

Statutární město Chomutov
Zborovská 4802, 430 28 Chomutov
Czech Republic
T: +420 474 637 111
e-mail: podstatna@chomutov.cz

Boele s.r.o.
Korunní 2569/1080, 101 00 Praha 10
Czech Republic
T: +420 257 257 100
e-mail: info@boele.cz

AED project, a.s.
Pod Radnicí 1235 / 2A, 150 00 Praha 5
Czech Republic
T: +420 257 257 100
e-mail: aed@aedproject.cz

AED project, a.s.
Pod Radnicí 1235 / 2A, 150 00 Praha 5
Czech Republic
T: +420 257 257 100
e-mail: aed@aedproject.cz

stavba:

Konverze Městských lázní Chomutov

stupeň:

DPS - Bourací práce nenosných konstrukcí pro další fáze STP

| | | | |
|----------------------------------|--------------------------|----------------|-------------|
| hlavní architekt projektu: | Ing. arch Petr Fajfr | datum: | 10/2024 |
| | Ing. arch Petr Šuma | formát: | 8xA4 |
| | Ing. arch Marek Kociolek | měřítko: | 1 : 200 |
| vedení projektu: | Ing. Zbyněk Ransdorf | zakázkové č.: | 23-004_CHKN |
| hlavní inženýr projektu: | Ing. Aleš Heřmánek | číslo změny: | - |
| zodpovědný projektant části: | Ing. Aleš Heřmánek | datum změny: | - |
| vypracoval: | Michal Beneš | | |
| | Aleš Mach | část: | D.1.1.3 |
| část / profese: | | číslo přílohy: | 07223 |
| AST - Architektonicko - stavební | | paré: | |
| příloha: | | | |
| 3NP (2NP) - podhledy | | | |