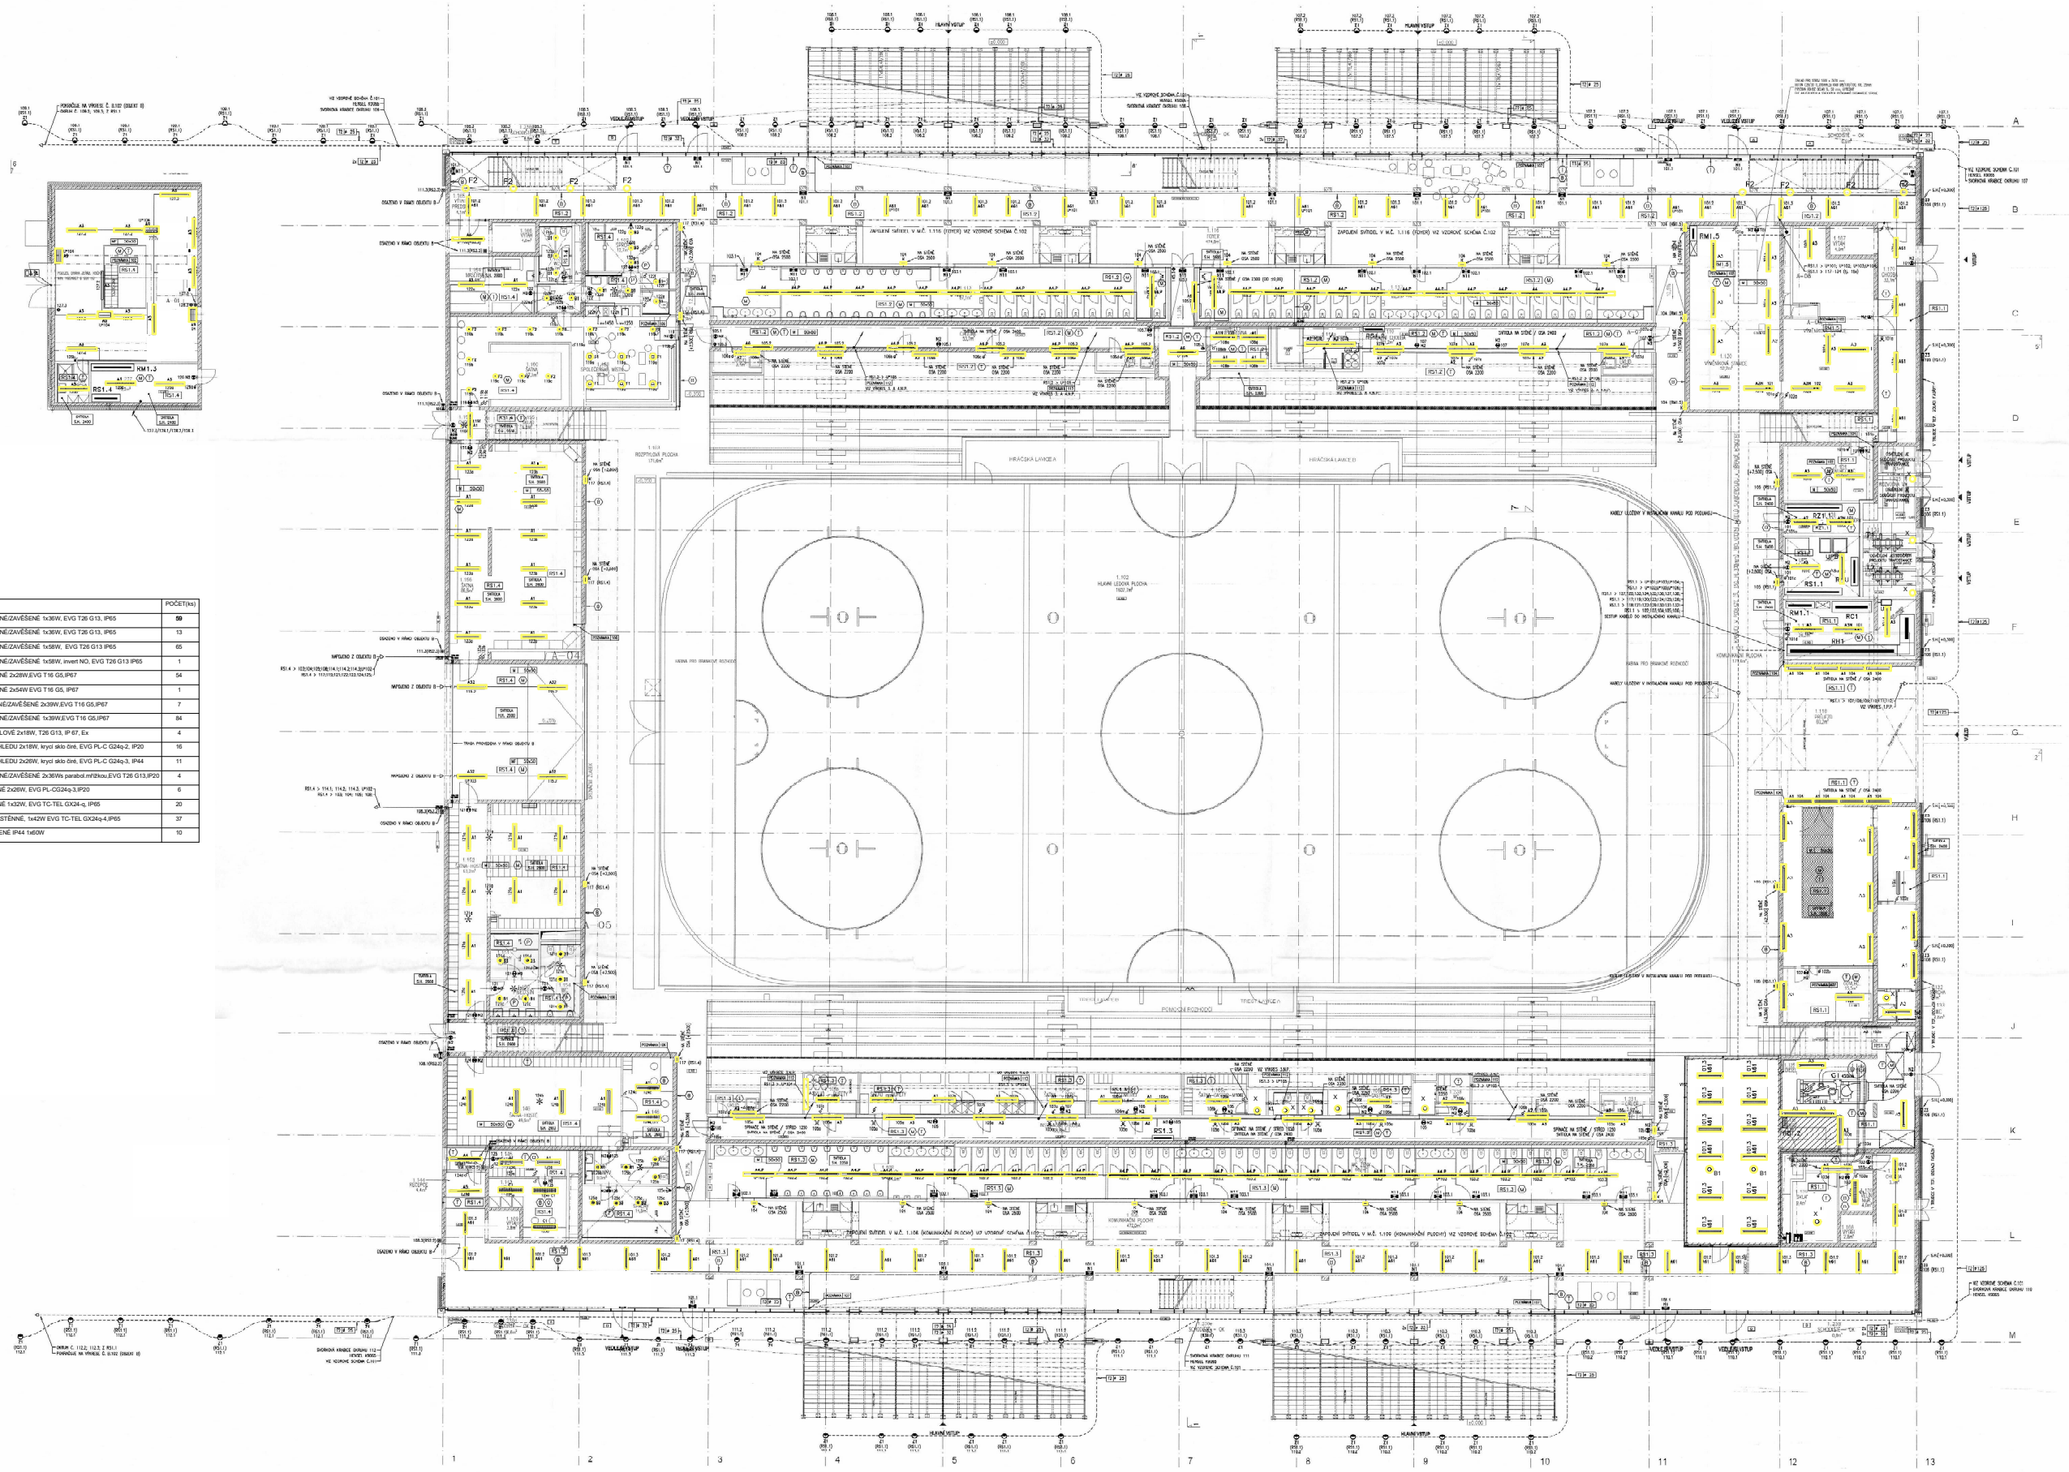

	TYP SVÍTIDLA	POČET(ks)
A1	SV. ZÁŘIVKOVÉ PŘISAZENÉ/ZAVĚŠENÉ 1x36W, EVG T26 G13, IP65	59
A2	SV. ZÁŘIVKOVÉ PŘISAZENÉ/ZAVĚŠENÉ 1x36W, EVG T26 G13, IP65	13
A3	SV. ZÁŘIVKOVÉ PŘISAZENÉ/ZAVĚŠENÉ 1x58W, EVG T26 G13 IP65	65
A3N	SV. ZÁŘIVKOVÉ PŘISAZENÉ/ZAVĚŠENÉ 1x58W, invert NO, EVG T26 G13 IP65	1
A4	SV. ZÁŘIVKOVÉ PŘISAZENÉ 2x28W,EVG T16 G5,IP67	54
A5	SV. ZÁŘIVKOVÉ PŘISAZENÉ 2x54W EVG T16 G5, IP67	1
A6	SV. ZÁŘIVKOVÉ PŘISAZENÉ/ZAVĚŠENÉ 2x39W,EVG T16 G5,IP67	7
A61	SV. ZÁŘIVKOVÉ PŘISAZENÉ/ZAVĚŠENÉ 1x39W,EVG T16 G5,IP67	84
A9	SV. ZÁŘIVKOVÉ PRŮMYSLOVÉ 2x18W, T26 G13, IP 67, Ex	4
B1	SV. ZÁŘIVKOVÉ DO PODHLEDU 2x18W, krycí sklo čiré, EVG PL-C G24q-2, IP20	16
B3	SV. ZÁŘIVKOVÉ DO PODHLEDU 2x26W, krycí sklo čiré, EVG PL-C G24q-3, IP44	11
C1	SV. ZÁŘIVKOVÉ PŘISAZENÉ/ZAVĚŠENÉ 2x36Ws parabol.mřížkou,EVG T26 G13,IP20	4
F1	SV. ZÁŘIVKOVÉ ZAVĚŠENÉ 2x26W, EVG PL-CG24q-3,IP20	6
F2	SV. ZÁŘIVKOVÉ ZAVĚŠENÉ 1x32W, EVG TC-TEL GX24-q, IP65	20
K	SVÍTIDLO ZÁŘIVKOVÉ NÁSTĚNNÉ, 1x42W EVG TC-TEL GX24q-4,IP65	37
X	SV. ZÁŘOVKOVÉ PŘISAZENÉ IP44 1x60W	10

ARCH SD	**WWW. ARCH SD . CZ** ARCHITEKTONICKÁ A PROJEKČNÍ KANCELÁŘ KOCHOVA 5016, CHOMUTOV 430 01	**MĚŘÍTKO:** 1:100	**DATUM:** 10/2024
		INVESTOR: KULTURA SPORT CHOMUTOV s.r.o	
KD: Chomutov	**OBEC:** Chomutov	**ZODP. PROJEKTANT:** Libor Slavík **ČLEN, ČÍSLO ČKAIT:** 0401936	**STAVBA:** OBJEKT A - CENTRUM SPORTU A VOLNÉHO ČASU - ZIMNÍ STADION
ZAKÁZKA Č.: 00/10/2024		**FORMÁT:** A1	
FÁZE: Reportáze ocelébení		**VÝKRES:** Nový stav - scitáda	1 AP