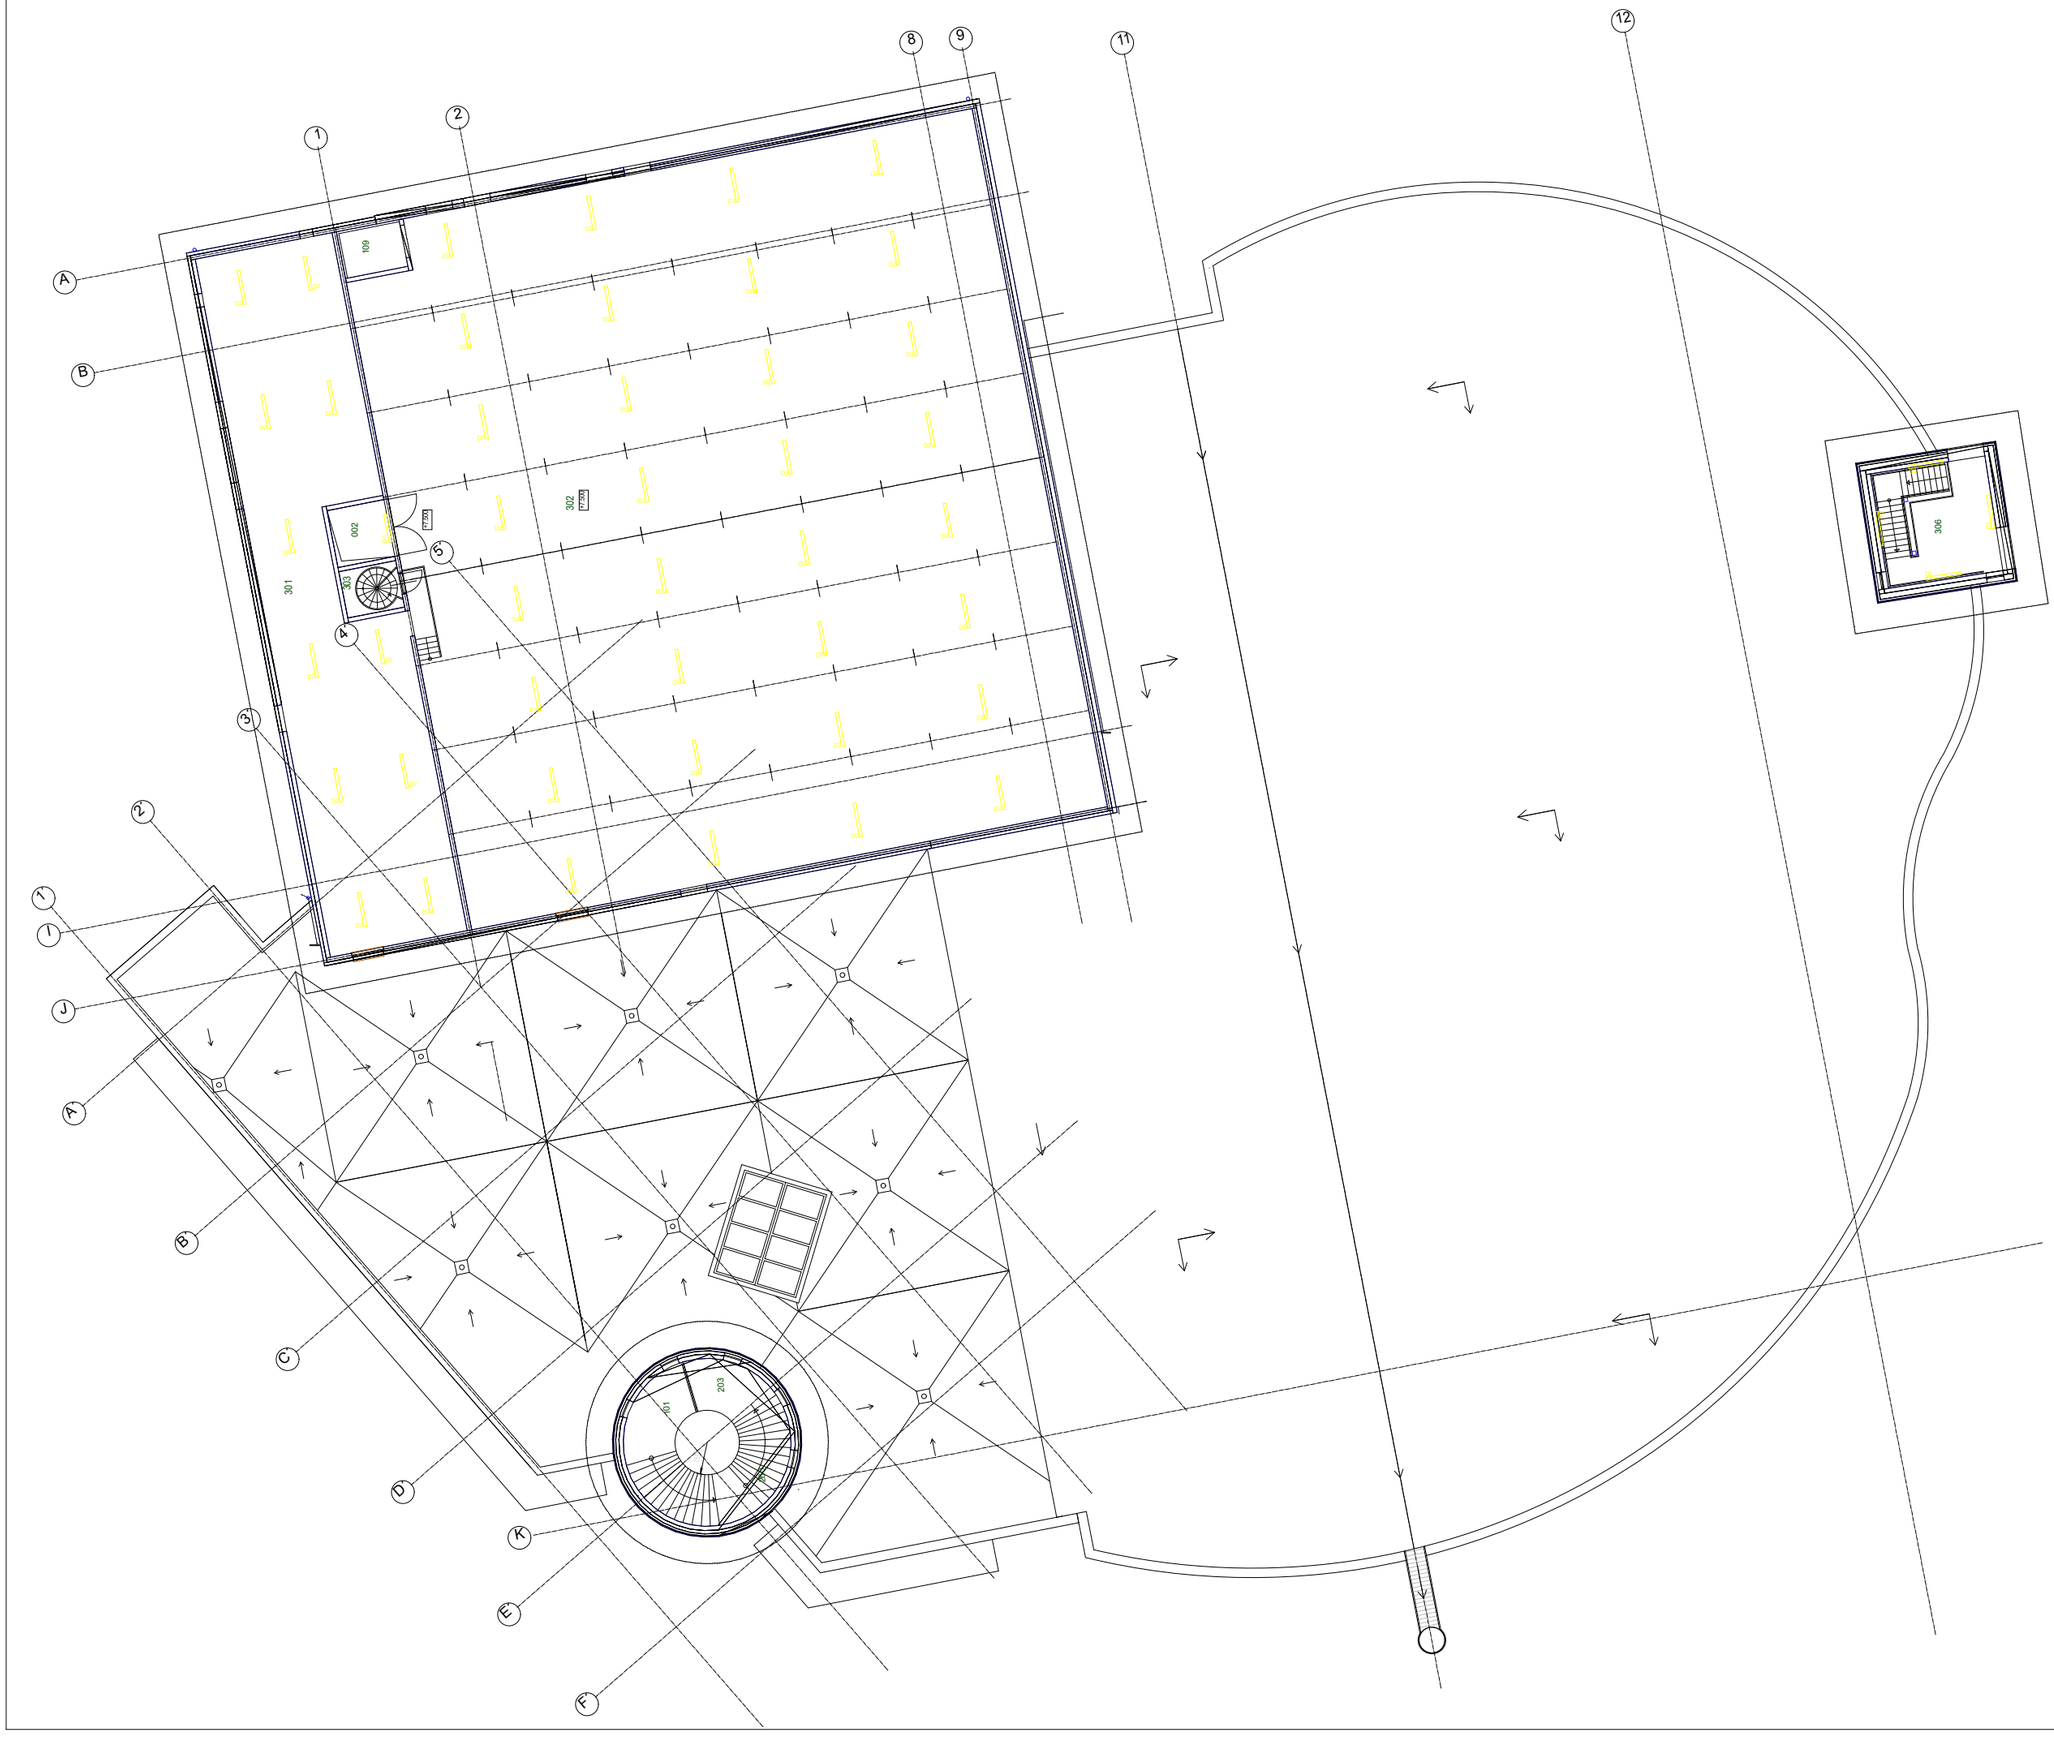

LEGENDA MÍSTNOSTÍ

ČÍSLO	NÁZEV MÍSTNOSTI	PLOCHA[m²]	Č.P.	PODLAHA	SVĚTLOST[m]	ÚPRAVA STĚN	STROP
301	STROJOVNA VZT	199.42	P8	NATĚR	2.46-4.88	-	-
302	STROJOVNA VZT	992.45	P8	NATĚR	3.80-6.56	-	-
303	SCHODIŠTĚ	5.94	OC V	VIZ OC. VÝROBEK	2.20	-	OM
306	TOBOGÁNOVÁ VĚŽ	29.16	OC V	VIZ OC. VÝROBEK	2.65	-	OM

PLOCHA MÍSTNOSTÍ CELKEM: 1226.97

LEGENDA SVÍTIDEL

	TYP SVÍTIDLA	POČET (ks)
D2	THORN 2x58W HF IP65	43
D2N	THORN 2x58W HF IP65 + NO 1hod.	4

WWW. ARCH 5D . CZ
ARCHITEKTONICKÁ A PROJEKČNÍ KANCELÁŘ
ROCHOVA 601/5, CHOMUTOV 430 01

MĚŘÍTKO: 1:100	DATUM: 12/2024
INVESTOR: KULTURAA SPORT CHOMUTOV a. s. o.	
VYPRACOVAL: Borek Fořtín	ZODP. PROJEKTANT: Libor Slavík
KÚ: Chomutov	OBEC: Chomutov
ČLEN. ČÍSLO ČKAIT: 0601008	
ZAKÁZKA Č.: 001/10/2024	FORMÁT: A0
FÁZE: Reportérizace osvětlení	

STAVBA:
KULTURNÍ A SPOLEČENSKÉ CENTRUM
Chomutov, areál bývalého kasárenMostecká ul.
Oblastní nemocnice a rekreační centrum

VÝKRES: Původní stav - svítidla

3.NP