




DETAIL 1  
V MÍSTĚ OTOPNÉHO TĚLESA

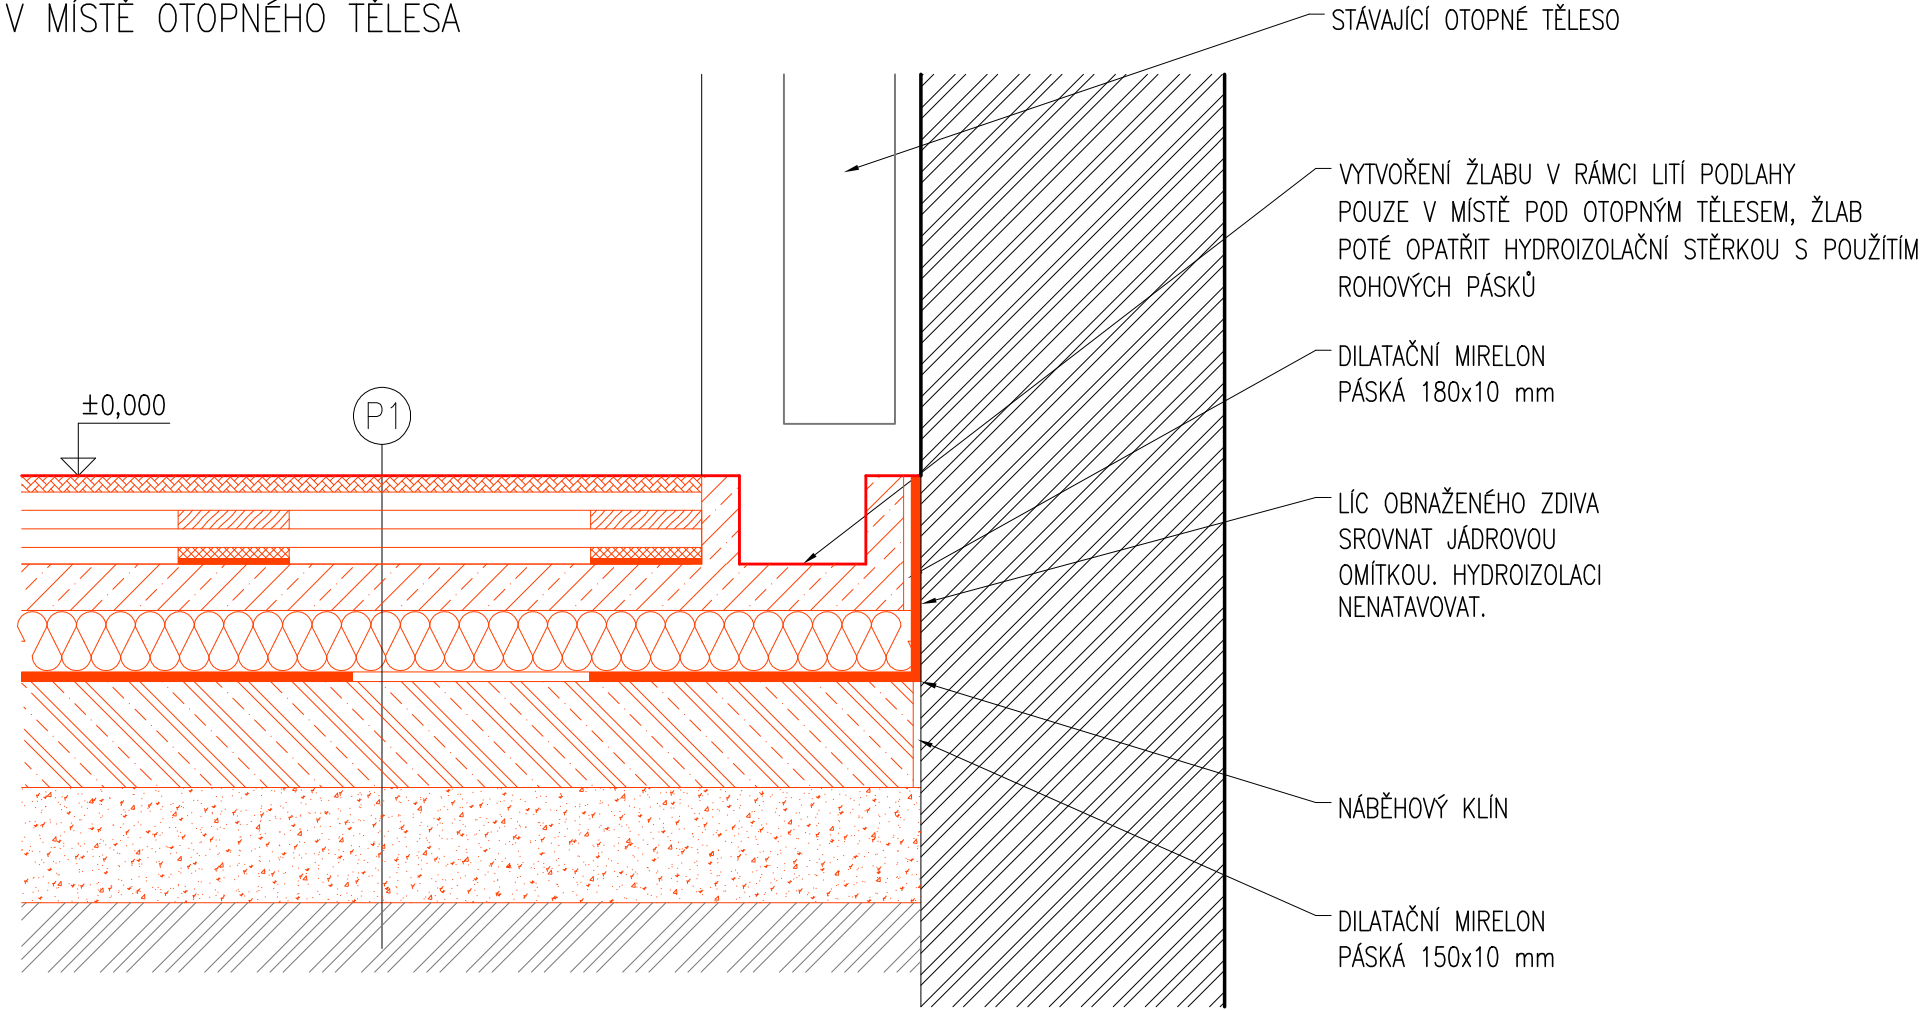


DETAIL 1  
V MÍSTĚ NIKY BEZ OTOPNÉHO TĚLESA

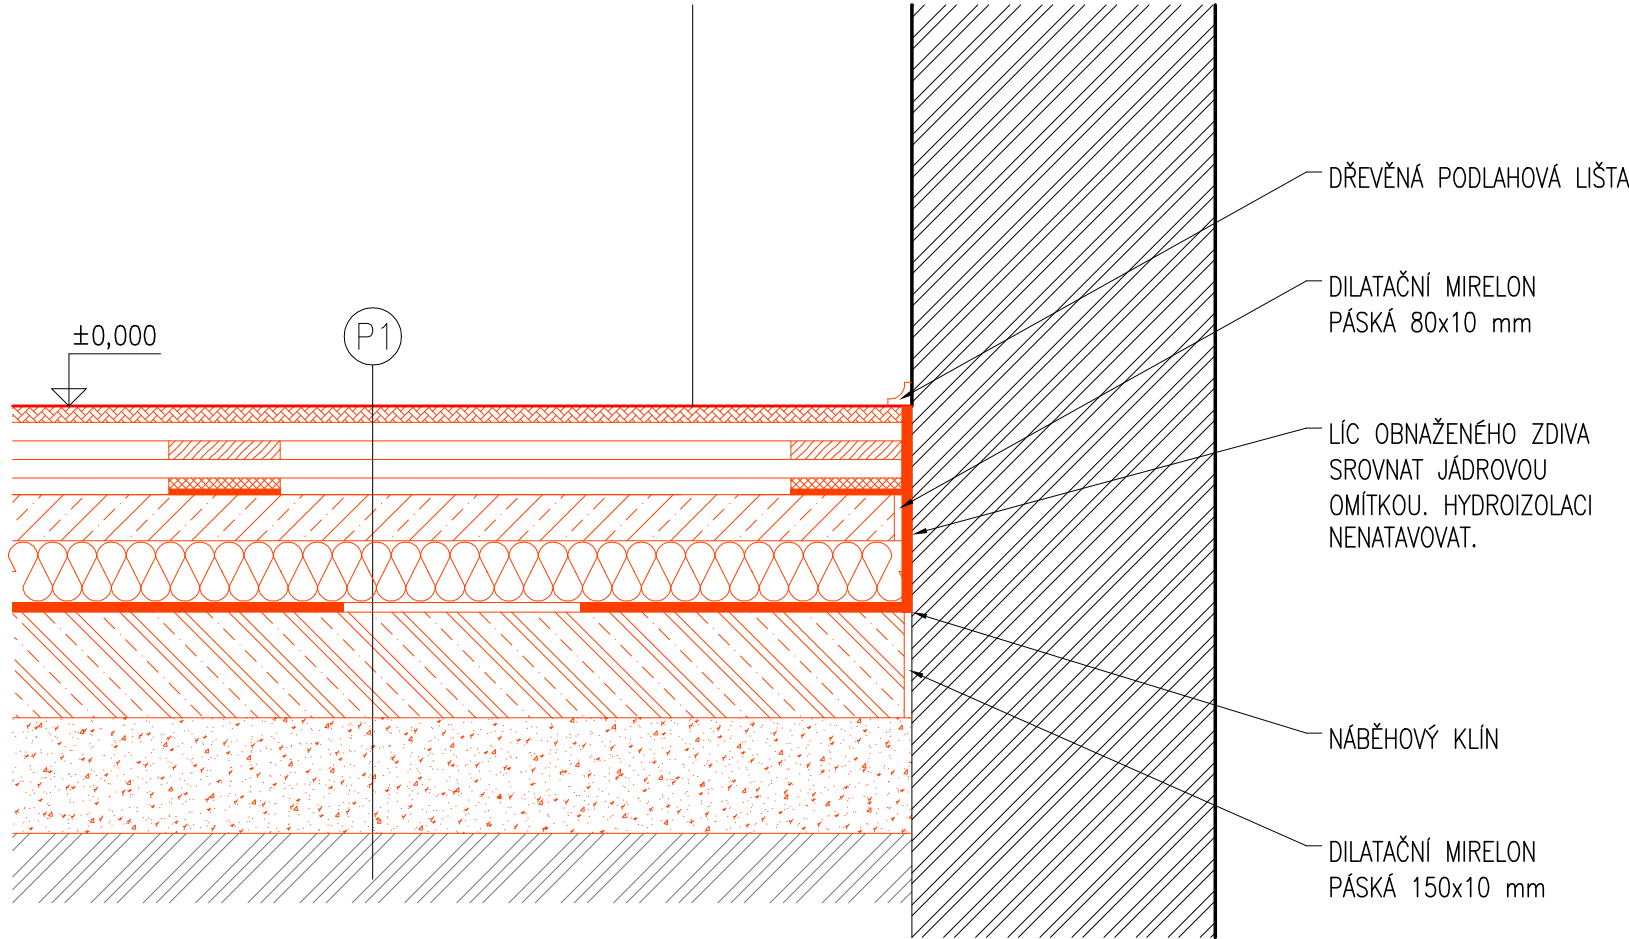

DETAIL 1  
V MÍSTĚ OBYODOVÉ STĚNY

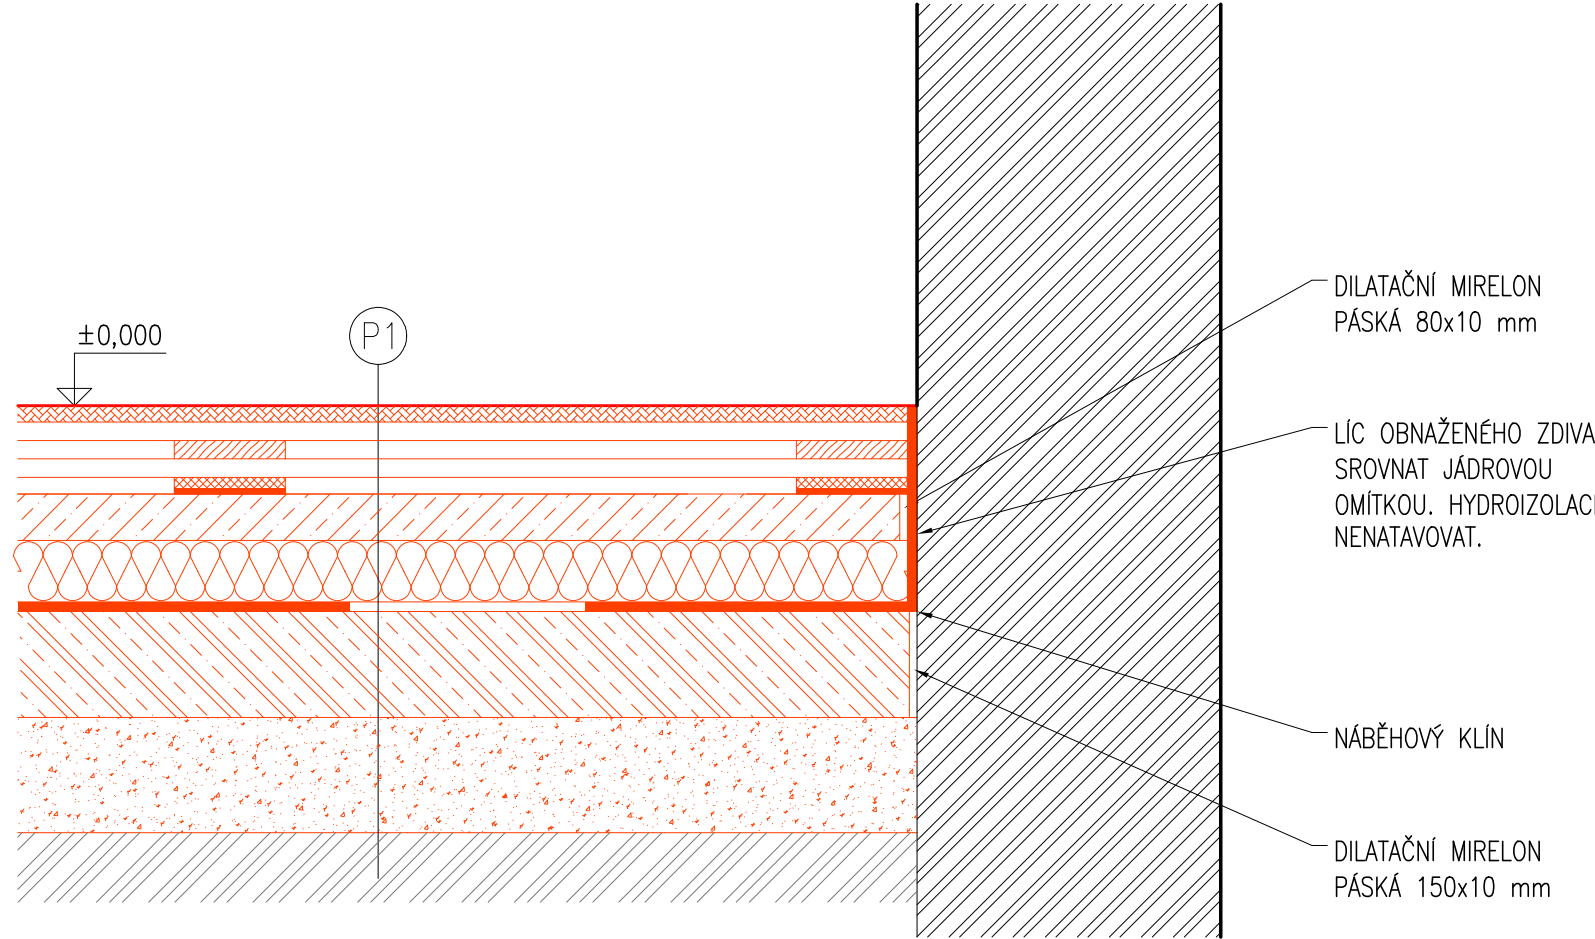

DETAIL 3  
V MÍSTĚ VNITŘNÍ NOSNÉ STĚNY

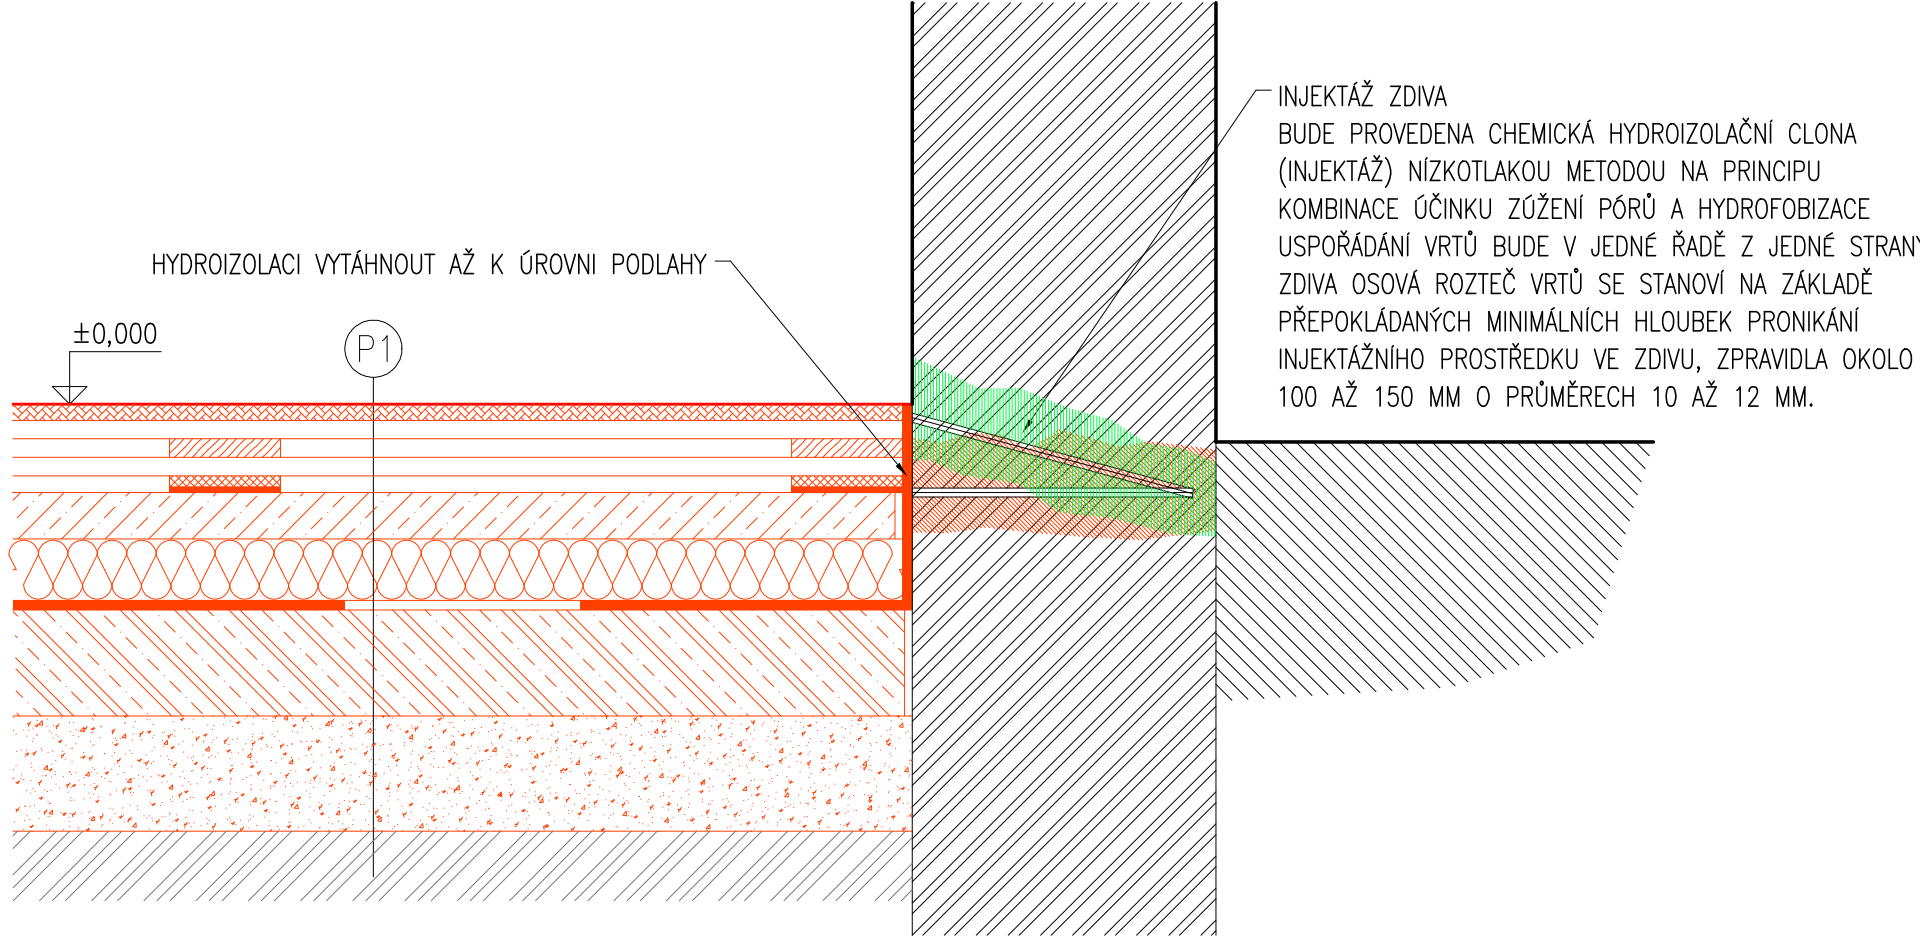

ODP.PROJEKTANT		VYPRACOVAL		<div><div>ING. MARIAN ZACH</div><div>STATUM</div><div>PROJEKTOVÁNÍ, STATIKA A DYNAMIKA STAVEB, INŽENÝRSKÁ ČINNOST</div><div>Ing. Marian Zach</div><div>Husitská 692/3, 415 01 Teplice</div><div>zach@statum.cz</div></div>			
Ing. Marian Zach		Ing. Marian Zach					
MÍSTO STAVBY		ZÁKLADNÍ ŠKOLA, BEETHOVENOVA 662/21, CHOMUTOV					
INVESTOR		STATUTÁRNÍ MĚSTO CHOMUTOV					
VÝMĚNA PODLAHY V TĚLOCVIČNĚ ZŠ, V UL. BEETHOVENOVA 662/21, CHOMUTOV				DATUM		03/2025	
				STUPEŇ		DSP	
				ČÍSLO ZAKÁZKY		M04/25	
				MĚŘÍTKO		1:10	
				ČÍSLO VÝKRESU		Č. PARÉ	
VÝKRES				D.1.1.–11			
DETAILY							