

	ZMĚNOVÝ LIST pro změny dle § 222 odst. 4 ZZVZ		
	Název stavby:	Vybudování polopodzemních kontejnerových stání Chomutov, sídliště Březenecká - IV. Etapa	
	Číslo Změnového listu:	3	
	Číslo SO/PS:	1 - architektonicko stavební řešení	
Název stavebního objektu / provozního souboru:	SO 03 - lokalita č.4 , variace č.4		
Objednatel:	STAUTÁRNÍ MĚSTO CHOMUTOV	Zhotovitel:	READYSAN s.r.o.
Předmět změny:	Předmětem projednávané změny je změna rozsahu prováděných prací stavby oproti SoD s dopadem na konečnou cenu díla, bez dopadu na termín.		
Iniciátor změny:	Zhotovitel		
Popis změny: (popis předmětu změny, specifikace, zda jde o změny položek, kvality, rozměrů, termínů či dodatečné/neprovedené práce a zdůvodnění pro zařazení do patřičného odstavce § 222 nebo § 100)	V rámci výškopisu kontejnerů v lokalitě č.4 (ul. Dřínovská, parkoviště 1) byl zjištěn rozdíl oproti projektové dokumentaci ve spádu terénu . V projektové dokumentaci je terén v rovině, ve skutečnosti je ve spádu cca 5% . Autor zpracoval nové řešení v podobě výkresu , kde je nově schodiště vycházející z plochy pochozí zámkové dlažby a jsou upraveny již zpracované silniční a zahradní obrubníky. Odečítají se položky zámkové dlažby v ploše nového schodiště a připočítávají se položky za schodišťové prefabrikované dílce s pokládkou do betonového lože, nové obrubníky, odtěžení a zpětný zásyp.		
Odkazy na výkresy:	Dopad do celkových termínů:	NE	
	Původní termín dle SOD:	395	
	Termín dle ZL. č.	0	
	Nový termín:	0	
	Odpočty v Kč bez DPH	-6 630,00 Kč	
	Připočty v Kč bez DPH	96 604,64 Kč	
	Celkem bez DPH	89 974,64 Kč	
	DPH	18 894,67 Kč	
	Celkem včetně DPH	108 869,31 Kč	
	Jméno:	Datum:	Podpis:
Zástupce objednatele:	REALITY PROJEKT CZ s.r.o.	19.12.2024	
Autorský dozor:	KAP Atelier s.r.o.	20.12.2024	
Objednatel:	Mgr.Hana Nováková	21.1.2025	
osoby s oprávněním vydání povolení konat dle Pod-čl. 3.1	Judr. Milan Petrilák	30.1.2025	
Zhotovitel:	Lenka Olejková	19.12.2024	
Přílohy změnového listu:	Změnový rozpočet Výkresová dokumentace Vyjádření AD Vyjádření zástupce objednatele / SS,TDS Fotodokumentace Oznámení variace Orientační zákres do koordinační situace Pokyn k provedení variace		



Projekt:	Vybudování polopodzemních kontejnerových stání Chomutov, sídliště Březenecká - IV. etapa		
Objednatel:	Statutární město Chomutov		
Předmět:	Pokyn k provedení změny (PPZ)		4

Komu: Statutárnímu městu Chomutov Od READYSAN s.r.o.

Stavební Objekt: Stanoviště č. 4

Předmět změny: Předmětem projednávané změny je změna rozsahu prováděných prací stavby oproti SoD s dopadem na konečnou cenu díla.

V rámci výškopisu kontejnerů v lokalitě č.4 (ul. Dřínovská, parkoviště 1) byl zjištěn rozdíl oproti projektové dokumentaci ve spádu terénu. V projektové dokumentaci je terén v rovině, ve skutečnosti je ve spádu cca 5%. Autor zpracoval nové řešení v podobě výkresu, kde je nově schodiště vycházející z plochy pochozí zámkové dlažby a jsou upraveny již zapracované silniční a zahradní obrubníky.

Žádost o změnu vznesl: Zhotovitel, na základě zjištěného - skutečného stavu

Odkazy na výkresy :

Důvod změny: změny v průběhu stavby v podobě Variace a pokynu zástupce objednatele

Časové ohodnocení: NE Dopad do celkových termínů: NE

SPECIFIKACE ZMĚNY (změny položky, kvality, rozměrů, termínů či dodatečné / neprovedené práce):

Objednatel byl předložen změna PD

POLOŽKY VYVOLANÉ TOUTO ZMĚNOU (viz. rozdílový rozpočet v příloze):

	Cena
Odpočty	6 630,00 Kč
Připočty	96 604,64 Kč

Celkové předpokládané náklady

Cena
89 974,64 Kč
Cena vč. DPH
108 869,31 Kč

Zhotovitel:
Lenka Olejková, jednatelka

READYSAN s.r.o.
Čelakovského 4297, 430 01 Chomutov
KO: 03

Datum a podpis: 12.12.2024

Objednatel:
JUDr. Milan Petrálák, primátor

Datum podpis:

Mgr. Hana Nováková - vedoucí ORI

Tento Pokyn k provedení změny opravňuje Zhotovitele k provedení prací



Projekt: Vybudování polopodzemních kontejnerových stání Chomutov, sídliště Březenecká - IV. etapa
Objednatel: Statutární město Chomutov
Předmět: Oznámení možné změny č.(OMZ) 4

Komu: Statutárnímu městu Chomutov Od: READYSAN s.r.o., Čelakovského 4297, 430 01 Chomutov

Stavební Objekt: Lokalita č. 4

Předmět změny: Předmětem projednávané změny je změna rozsahu prováděných prací stavby oproti SoD s dopadem na konečnou cenu díla.
V rámci výškopisu kontejnerů v lokalitě č.4 (ul. Dřínovská, parkoviště 1) byl zjištěn rozdíl oproti projektové dokumentaci ve směru terénu. V projektové dokumentaci je terén v rovině, ve skutečnosti je ve směru cca 5%. Autor zpracoval nové řešení v podobě výkresu, kde je nově schodiště vycházející z plochy pochozí zámkové dlažby a jsou úpraveny již zpracované silniční a zahradní obrubníky.

Žádost o změnu vznesl: Zhotovitel, na základě zjištěného - skutečného stavu

Odkazy na výkresy: Grafická část - viz příloha č. 1 Lokalita 4, půdorys, podélný a příčný řez

Důvod změny: změny v průběhu stavby v podobě Variace a pokynu zástupce objednatele

Časové ohodnocení: NE Dopad do celkových termínů: NE

SPECIFIKACE ZMĚNY (změny položky, kvality, rozměrů, termínů či dodatečné / neprovedené práce):

Vyčíslení změny bude doloženo změnovým rozpočtem. Finanční objem bude následně doplněn.

viz. změnový rozpočet Příloha č.3

POLOŽKY VYVOLANÉ TOUTO ZMĚNOU (viz. rozdílový rozpočet v příloze)ceny bez DPH:

Cena	6 630,00 Kč
Odpočty	96 604,64 Kč
Připočty	

Celkové předpokládané náklady, cena bez DPH

Cena	89 974,64 Kč
Cena včetně DPH	108 869,31 Kč

READYSAN s.r.o.
Ozbrojená firma
Lenka Olejková
Čelakovského 4297, 430 01 Chomutov
IČO: 03831116, DIČ: CZ03831116

Schválil za správce stavby:
Ing. Milan Stefančík
Mikulova 1429
Č. 243 4307556
Výpis z OR
Datum a podpis: 19.12.2024

Převzal za Objednatele:
Bc. Kateřina Vránová
ov 142 00
4307556
žka 194159
Datum a podpis: 19.12.2024

Datum a podpis: 12.12.2024


Toto Oznámení nesmí být považováno za Pokyn k provedení změny.

M 1:50


FÚDORYS

TOLOTOZEMNÍ KONTEJNERY BRÉŽEKČKA N.E - ŽENNA č.3 - STANICE 4

KLASERNÍ KAPKA BEST KLASICO 60mm

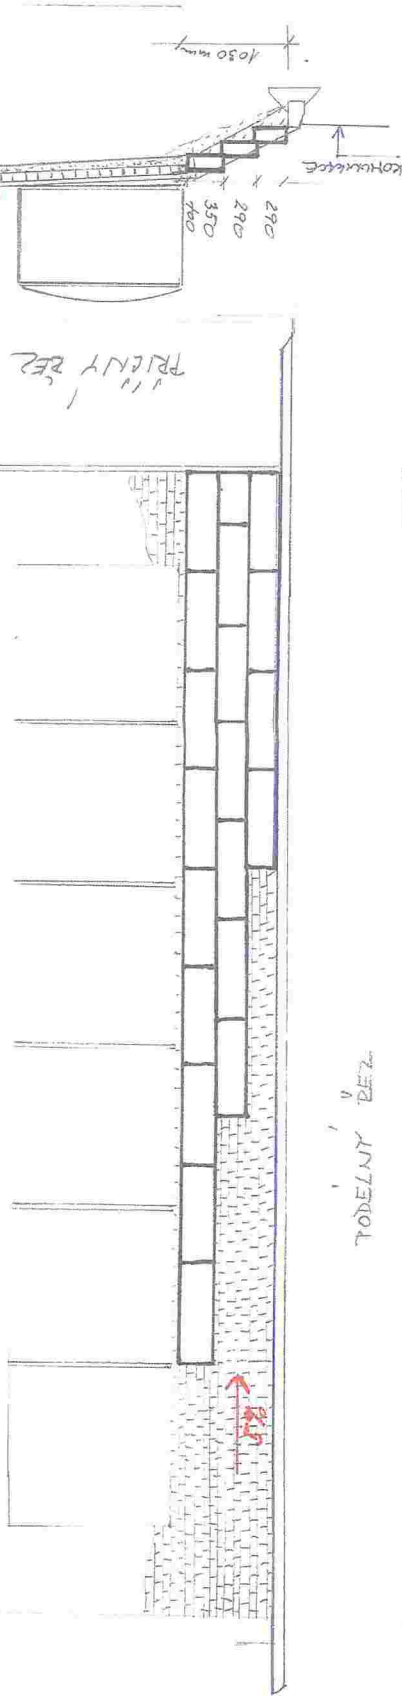

TODELNÝ DEZ

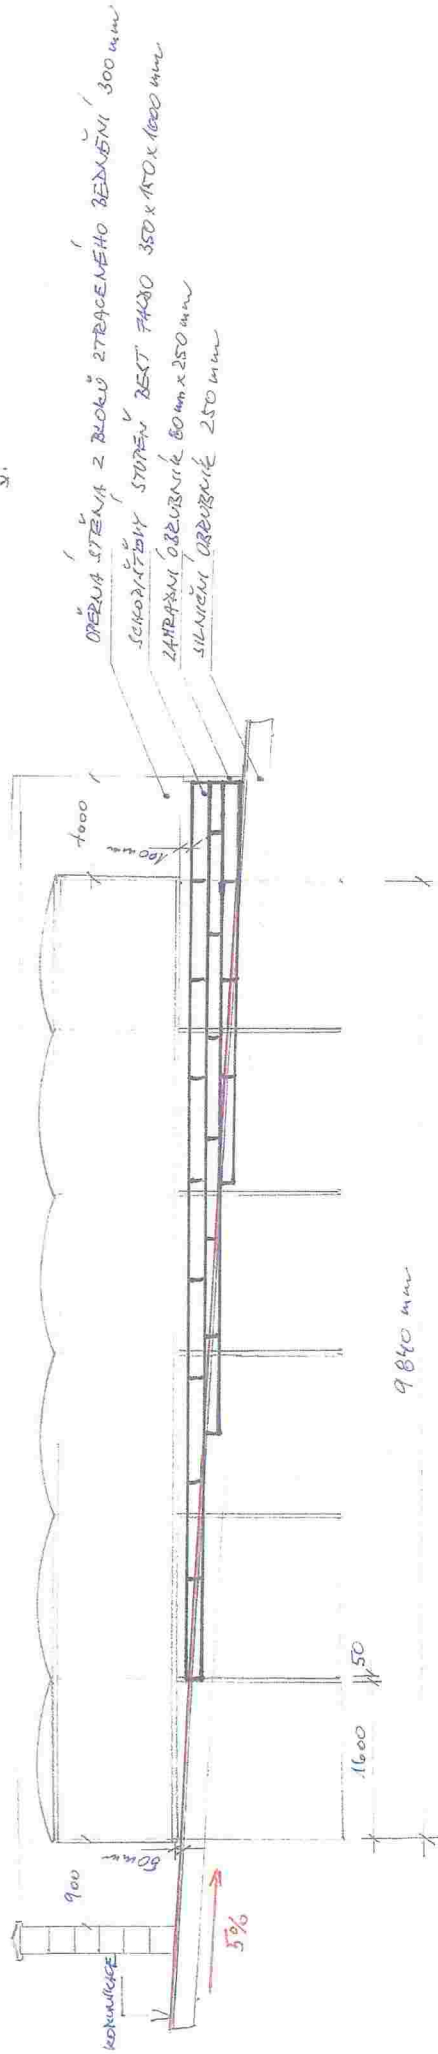

OPERA STENY 2 BLOKY ZTRACENÉHO ŘEŠENÍ 300 mm
SCHODIŠŤOVÝ STUPEN' BEST 7430 350 x 150 x 1000 mm
ZAHŘPÁNÍ OBRUBNÍK 80 mm x 350 mm
SILNICE OBRUBNÍK 250 mm



14.1.2025

