


	ZMĚNOVÝ LIST pro změny dle § 222 odst. 1 ZZVZ		
	Název stavby:	Vybudování polopodzemních kontejnerových stání Chomutov, sídliště Březenecká - IV. Etapa	
	Číslo Změnového listu:	4	
	Číslo SO/PS:	1 - architektonicko stavební řešení	
Název stavebního objektu / provozního souboru:	SO 04 - lokalita č.7 , variace č.5		
Objednatel:	STAUTÁRNÍ MĚSTO CHOMUTOV	Zhotovitel:	READYSAN s.r.o.
Předmět změny:	Předmětem projednávané změny je změna rozsahu prováděných stavebních prací stavby oproti SoD s dopadem na konečnou cenu díla, bez dopadu na termín.		
Iniciátor změny:	OBJEDNATEL		
Popis změny: (popis předmětu změny, specifikace, zda jde o změny položek, kvality, rozměrů, termínů či dodatečné/neprovedené práce a zdůvodnění pro zařazení do příslušného odstavce § 222 nebo § 100)	ZRUŠENÍ PROVEDENÍ STANOVIŠTĚ č. 7-v ul. 17. Listopadu, které bylo schváleno Radou SMCH. Dochází k odpočtu všech neprovedených prací a dodávek, vyjma nádob na odpad a stavebního betonového materiálu, který byl již zhotovitelem objednán a fakturován.		
r		Dopad do celkových termínů:	NE
		Původní termín dle SOD:	395
		Termín dle ZL. č.	0
		Nový termín:	0
		Odpočty v Kč bez DPH	467 005,56 Kč
		Přípočty v Kč bez DPH	0,00 Kč
		Celkem bez DPH	467 005,56 Kč
		DPH	98 071,17 Kč
		Celkem včetně DPH	565 076,73 Kč
	Jméno:	Datum:	Podpis:
Zástupce objednatele:	REALITY PROJEKT CZ s.r.o.	7.4.2025	
Autorský dozor:	KAP Atelier s.r.o.	7.4.2025	
Objednatel: osoby s oprávněním vydání povolení konat dle Pod-čl. 3.1	Mgr.Hana Nováková	7.4.2025	
	Judr. Milan Petrilák	7.4.2025	
Zhotovitel:	Lenka Olejková	7.4.2025	
Přílohy změnového listu:	Změnový rozpočet		
	Výkresová dokumentace		
	Vyjádření AD		
	Vyjádření zástupce objednatele / SS,TDS		
	Fotodokumentace		
	Oznámení variace		
	Orientační zákres do koordinační situace		
	Pokyn k provedení variace		

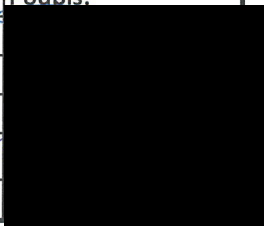

Projekt:	Vybudování polopodzemních kontejnerových stání Chomutov, sídliště Březenecká - IV. etapa		
Objednatel:	Statutární město Chomutov		
Předmět:	Pokyn k provedení změny (PPZ)	6	

Komu: **READYSAN s.r.o.** Od **Statutární město Chomutov**

Stavební Objekt: **Stanoviště č. 7**

Předmět změny: **Předmětem projednávané změny je změna rozsahu prováděných prací stavby oproti SoD s dopadem na konečnou cenu díla.**

ZRUŠENÍ PROVEDENÍ STANOVIŠTĚ č. 7-v ul. 17. Listopadu, které bylo schváleno Radou SMCH. Dochází k odpočtu všech neprovedených prací a dodávek, vyjma nádob na odpad a stavebního betonového materiálu, který byl již zhotovitelem objednán a fakturován.

Žádost o změnu vznesl: **Objednatel, na základě projednávané petice občanů a následné schválení zrušení Radou SMCH**

Odkazy na výkresy : **odkaz na PD**

Důvod změny: **změny v průběhu stavby v podobě Variace a pokynu zástupce objednatele**

Časové ohodnocení: **NE Dopad do celkových termínů: NE**

SPECIFIKACE ZMĚNY (změny položky, kvality, rozměrů, termínů či dodatečné / neprovedené práce):

Objednatel byl předložena změna PD

POLOŽKY VYVOLANÉ TOUTO ZMĚNOU (viz. rozdílový rozpočet v příloze):

	Cena
Odpočty	467 005,56 Kč
Přípočty	0,00 Kč

Celkové předpokládané náklady

Cena
-467 005,56 Kč
Cena vč. DPH
-565 076,73 Kč

Zhotovitel:

Lenka Olejková, jednatelka

READYSAN s.r.o.
Čelakovského 4297, 430 01 Chomutov
IČO: 03831116, DIČ: CZ03831116

Datum a podpis: 1 07.04.2025

Objednatel:

JUDr. Milan Petrilák, primátor

6. 5. 2025



19. 4. 2025

Mgr. Hana Nováková - vedoucí OF

Tento Pokyn k provedení změny opravňuje Zhotovitele k provedení



	Projekt:	Vybudování polopodzemních kontejnerových stání Chomutov, sídliště Březenecká - IV. etapa		
	Objednatel:	Statutární město Chomutov		
	Předmět:	Oznámení možné změny č.(OMZ)	6	
Komu: READYSAN s.r.o., Čelakovského 4297, 430 01 Od: Statutární město Chomutov				
Stavební Objekt: Lokalita č. 7				
Předmět změny: Předmětem projednávané změny je změna rozsahu prováděných prací stavby oproti SoD s dopadem na konečnou cenu díla. ZRUŠENÍ PROVEDENÍ STANOVIŠTĚ č. 7-v ul. 17. Listopadu, které bylo schváleno Radou SMCH. Dochází k odpočtu všech neprovedených prací a dodávek, vyjma nádob na odpad a stěbního betonového materiálu, který byl již zhotovitelem objednán a fakturován.				
Žádost o změnu vznesl: Objednatel, na základě projednávané petice občanů a následné schválení zrušení Radou SMCH				
Odkazy na výkresy : Odkaz na PD				
Důvod změny: změny v průběhu stavby v podobě Variace a pokynu zástupce objednatele				
Časové ohodnocení: NE Dopad do celkových termínů: NE				
SPECIFIKACE ZMĚNY (změny položky, kvality, rozměrů, termínů či dodatečné / neprovedené práce):				
Vyčíslení změny bude doloženo změnovým rozpočtem. Finanční objem bude následně doplněn.				
viz. změnový rozpočet Příloha č.3				
POLOŽKY VYVOLANÉ TOUTO ZMĚNOU (viz. rozdílový rozpočet v příloze)ceny bez DPH:				
				Cena
Odpočty				467 005,56 Kč
Přípočty				0,00 Kč
Celkové předpokládané náklady, cena bez DPH				Cena
				-467 005,56 Kč
				Cena včetně DPH
				-565 076,73 Kč
Oznámil za objednatele: Kateřina Vránová	20.3.2025	Schválil za správce stavby: REALITY PROJEKT CZ s.r.o. Mikulova 1581/3, Praha 4, Chodov 149 00 IČ: 243 07 549 DIČ: CZ243075556	Převzal za zhotovitele: Lenka Olejková	READYSAN s.r.o. Čelakovského 4297, 430 01 Chomutov IČO: 03821111
Datum, podpis: 07.04.2025		Datum a podpis: 20.3.2025		
Toto Oznámení nesmí být považováno za Pokyn k provedení změny.				

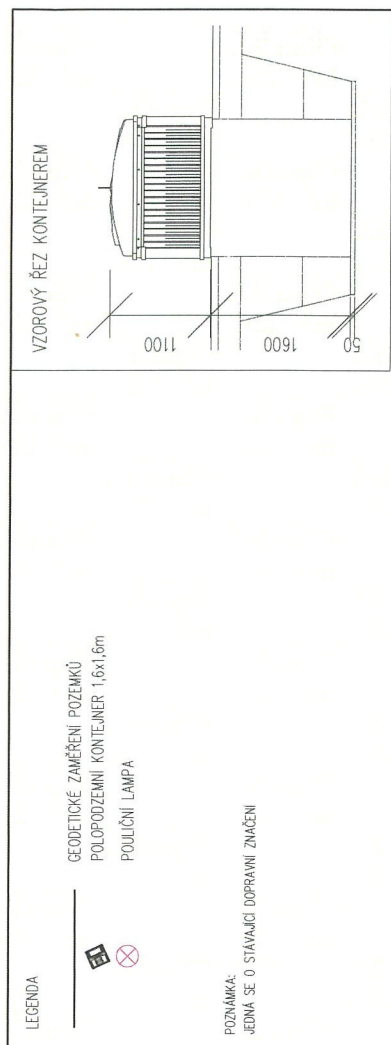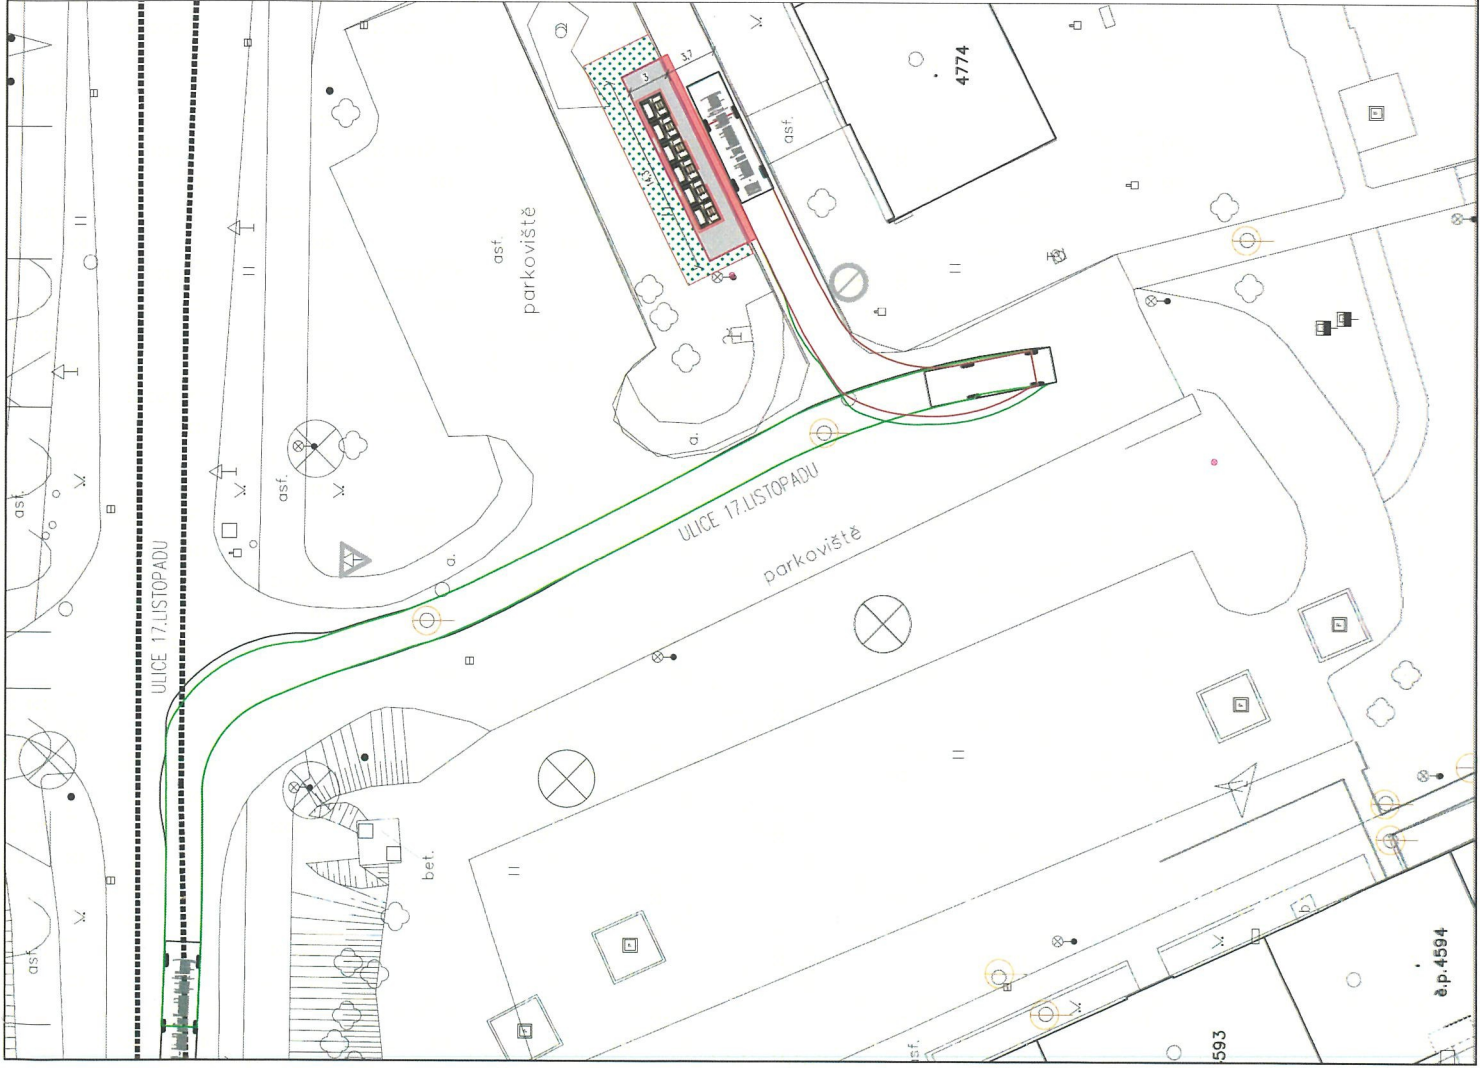

LEGENDA

GEODETICKÉ ZAMĚŘENÍ POZEMKŮ
POLOPODZEMNÍ KONTEJNER 1,6x1,6m
POULIČNÍ LAMPA

POZNÁMKA:
JEDNA SE O STAVAJÍCÍ DOPRAVNÍ ZNAČENÍ

LEGENDA ZPEVNĚNÉ PLOCHY

NOVÉ ZPEVNĚNÉ PLOCHY

BETONOVÁ DLAŽBA POCHOŽÍ tl.60mm, PŘÍRODNÍ
BETONOVÁ DLAŽBA POULIČNÍ tl.80mm, PŘÍRODNÍ
RELIEFNÍ DLAŽBA tl.80mm, ANTRACIT
OBNOVA ŽIVICE tl.100mm
OBNOVA ZELENÝCH PLOCH
OHYMOVÁNÍ TL.150mm, PROSEVÁNÁ ZEMITÁ + OSETI

BETONOVÝ OBRUBNÍK SILNIČNÍ 150x150x100mm
BETONOVÝ OBRUBNÍK CHODNÍKOVÝ 80x150x100mm
PŘECHODOVÝ OBRUBNÍK
VODOROVNÉ DOPRAVNÍ ZNAČENÍ – V2 ŽLUTÉ ČÁRY
SVISLÉ DOPRAVNÍ ZNAČENÍ

Investor:		Statutární město Chomutov Zborovská 4602, 430 28 Chomutov IČO: 00261891	
Odpovědný projektant	Vypracoval	Kontroloval	
Oprávněná osoba kooperanta:	číslo zakázky:		
Odpovědný projektant	Vypracoval	Kontroloval	
Pavel Štyr, aut. technik	Daniela Zdanovcová		
stavba:		formát	A4x2
Polopodzemní kontejnery Březenecká IV.etapa		číslo zakázky	24204
objekt:		služební dokumentace	DSP
profese: C. SITUACE		datum 1.vydání	
obsah: LOKALITA 7 - DOPRAVNÍ		měřítko	1:200
název dle souboru:	datum revize:	číslo výkresu:	výlist číslo:
		32	



Provozovna: 162, 430 02 Chomutov
e-mail: kap@kapatelier.cz
web: www.kapatelier.cz