


	ZMĚNOVÝ LIST pro změny dle § 222 odst. 4 ZVZ		
	Název stavby:	Vybudování polopodzemních kontejnerových stání Chomutov, sídliště Březenecká - IV. Etapa	
	Číslo Změnového listu:	5	
	Číslo SO/PS:	1 - architektonicko stavební řešení	
Název stavebního objektu / provozního souboru:	SO 03 - lokalita č.3,10,12 , variace č.6		
Objednatel:	STAUTÁRNÍ MĚSTO CHOMUTOV	Zhotovitel:	READYSAN s.r.o.
Předmět změny:	Předmětem projednávané změny je změna rozsahu prováděných prací stavby oproti SoD s dopadem na konečnou cenu díla, bez dopadu na termín.		
Iniciátor změny:	Zhotovitel		
Popis změny: (popis předmětu změny, specifikace, zda jde o změny položek, kvality, rozměrů, termínů či dodatečné/neprovedené práce a zdůvodnění pro zařazení do příslušného odstavce § 222 nebo § 100)	Dle místního šetření s budoucím správcem komunikací a odpadového hospodářství (TSMCH), byl rozhodnuto provést změny od PD (SOD) ve znění: 1. Doplnění VDZ - Lokalita 10 2. Doplnění VDZ - Lokalita 12 3. Doplnění VDZ - Lokalita 3 4. Přeskládání části zámkové dlažby pochozí plochy z důvodu bezpečnosti (Lokalita -10)		
Odkazy na výkresy:	Dopad do celkových termínů:	NE	
	Původní termín dle SOD:	395	
	Termín dle ZL. č.	0	
	Nový termín:	0	
	Přípočty v Kč bez DPH	15 369,06 Kč	
	Celkem bez DPH	15 369,06 Kč	
	DPH	3 227,50 Kč	
	Celkem včetně DPH	18 596,56 Kč	
	Jméno:	Datum:	Podpis:
Zástupce objednatele:	REALITY PROJEKT CZ s.r.o.	9.5.2025	
Autorský dozor:	KAP Atelier s.r.o.	9.5.2025	
Objednatel:	Mgr. Hana Nováková	12.5.2025	
osoby s oprávněním vydání povolení konat dle Pod-čl. 3.1	Judr. Milan Petrilák	12.5.2025	
Zhotovitel:	Lenka Olejková	6.5.2025	
Přílohy změnového listu:	Změnový rozpočet Výkresová dokumentace Vyjádření AD Vyjádření zástupce objednatele / SS,TDS Fotodokumentace Oznámení variace Orientační zákres do koordinační situace Pokyn k provedení variace		

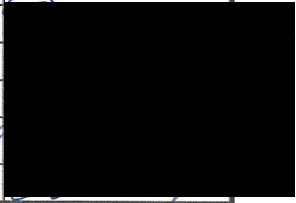

Projekt:	Vybudování polopodzemních kontejnerových stání Chomutov, sídliště Březenecká - IV. etapa		
Objednatel:	Statutární město Chomutov		
Předmět:	Oznámení možné změny č.(OMZ)	6	

Komu: Statutárnímu městu Chomutov

Od: READYSAN s.r.o., Čelakovského 4297, 430 01 Chomutov

Stavební Objekt: Lokalita č. 3,10,12

Předmět změny:

Dle místního šetření s budoucím správcem komunikací a odpadového hospodářství (TSMCH), byl rozhodnuto provést změny od PD (SOD) ve znění: 1. Doplnění VDZ - Lokalita 10 2. Doplnění VDZ - Lokalita 12 3. Doplnění VDZ - Lokalita 3 4. Přeskládání části zámkové dlažby pochozí plochy z důvodu bezpečnosti (Lokalita -10)

Žádost o změnu vznesl: Zhotovitel, na základě zjištěného - skutečného stavu

Odkazy na výkresy : Grafická část - viz příloha č. 2 Lokalita 3,10,12, půdorys

Důvod změny: změny v průběhu stavby v podobě Variace a pokynu zástupce objednatele

Časové ohodnocení: NE Dopad do celkových termínů: NE

SPECIFIKACE ZMĚNY (změny položky, kvality, rozměrů, termínů či dodatečné / neprovedené práce):

Vyčíslení změny bude doloženo změnovým rozpočtem. Finanční objem bude následně doplněn. viz. změnový rozpočet Příloha č.3

POLOŽKY VYVOLANÉ TOUTO ZMĚNOU (viz. rozdílový rozpočet v příloze)ceny bez DPH:	Cena
Přípočty	15 369,06 Kč
Celkové předpokládané náklady, cena bez DPH	Cena 15 369,06 Kč Cena včetně DPH 18 596,56 Kč

Oznámil za zhotovitele:

Lenka Oleiková
Čelakovského 4297, 430 01 Chomutov
IČO: 03831116, DIČ: CZ03831116

Datum a podpis: 5.5.2025

Schválil za správce stavby:

Ing. Milan Štefanov
1581/3, Praha 4, Chodov 149 00
DIČ: CZ224307556
IČO: 194159

Datum a podpis:

Převzal za Objednatele:

Bc.Kateřina Vránová

Datum a podpis: 5.5.2025

Toto Oznámení nesmí být považováno za Pokyn k provedení změny.



Projekt:	Vybudování polopodzemních kontejnerových stání Chomutov, sídliště Březenecká - IV. etapa		
Objednatel:	Statutární město Chomutov		
Předmět:	Pokyn k provedení změny (PPZ)		6

Komu: Statutárnímu městu Chomutov Od: READYSAN s.r.o.

Stavební Objekt: Stanoviště č. 10, 12,3

Předmět změny: Předmětem projednávané změny je změna rozsahu prováděných prací stavby oproti SoD s dopadem na konečnou cenu díla.

Dle místního šetření s budoucím správcem komunikací a odpadového hospodářství (TSMCH), bylorozhodnuto provést změny od PD (SOD) ve znění: 1. Doplnění VDZ - Lokalita 10 2. Doplnění VDZ - Lokalita 12 3. Doplnění VDZ - Lokalita 3 4. Přeskládání části zámkové dlažby pochozí plochy z důvodu bezpečnosti (Lokalita -10)

Žádost o změnu vznesl: Zhotovitel, na základě zjištěného - skutečného stavu

Odkazy na výkresy :

Důvod změny: změny v průběhu stavby v podobě Variace a pokynu zástupce objednatele

Časové ohodnocení: NE Dopad do celkových termínů: NE

SPECIFIKACE ZMĚNY (změny položky, kvality, rozměrů, termínů či dodatečné / neprovedené práce):

Objednatel byl předložen změna PD

POLOŽKY VYVOLANÉ TOUTO ZMĚNOU (viz. rozdílový rozpočet v příloze):

Cena

Přípočty 15 369,06 Kč

Celkové předpokládané náklady

Cena

15 369,06 Kč

Cena vč. DPH

18 596,56 Kč

Zhotovitel:

Lenka Olejková, jednatelka

READYSAN s.r.o.

Čelakovského 4297, 430 01

IČO: 03831116, DIČ: CZ


Datum a podpis: 1 06.05.2025

Objednatel:

JUDr. Milan Petrilák, primátor

Mgr. Hana Nováková - vedoucí ORI

Tento Pokyn k provedení změny opravňuje Zhotovitele k provedení prací

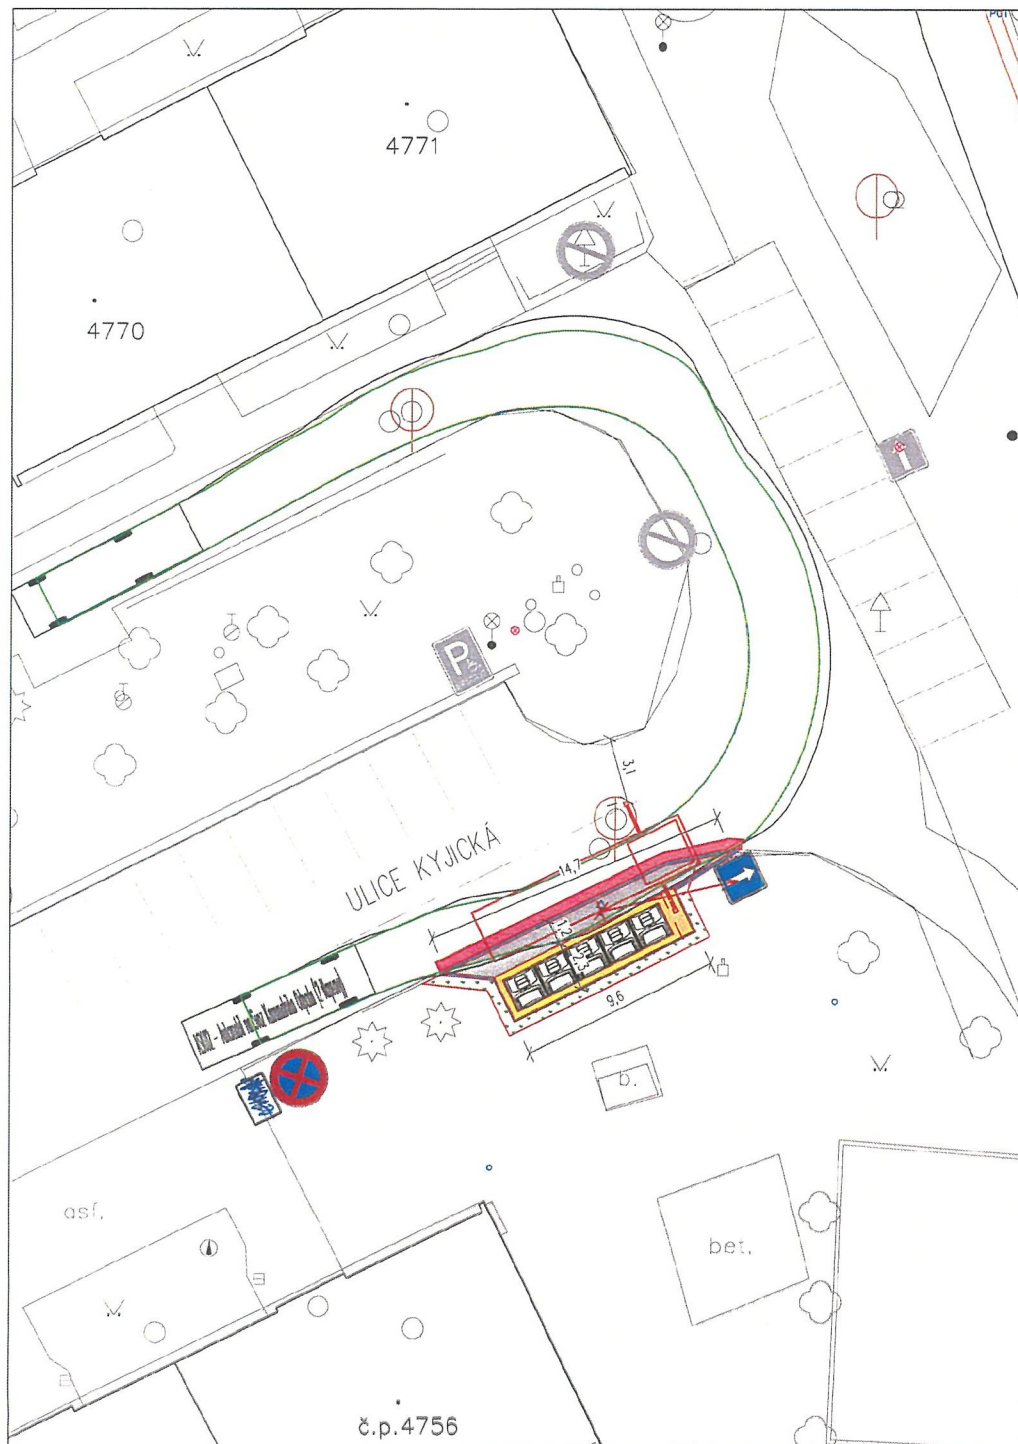

LEGENDA



GEODETICKÉ ZAMĚŘENÍ POZEMLŮ
POLOPODZEMNÍ KONTEJNER 1,6x1,6m
POULIČNÍ LAMPA

VÝPIS SMYSLÉHO DOPRAVNÍHO ZNAČENÍ

DZ	NÁHLED	POPIS	KS
B28 + E13		DOPRAVNÍ ZNAČKA NOVA UMÍSTĚNÁ NA OCEL. SLOUPKU VČ. PLASTOVÉ KRYTKY A ZÁKLADOVÉ (BETONOVÉ) PATKY SLOUPU + E13 - "MIMO TSMCH"	1

POZNÁMKA:

ZBYTEK DOPRAVNÍHO ZNAČENÍ JE STÁVAJÍCÍ
STÁVAJÍCÍ ZNAČKA JEDNOSMĚRNÝ PROVOZ (IP4b) BUDE PŘESUNUTA AŽ ZA NOVĚ VYBUDOVANÝ ZÁVLV.

LEGENDA ZPEVNĚNÉ PLOCHY



NOVÉ ZPEVNĚNÉ PLOCHY

BETONOVÁ DLAŽBA POCHOZÍ 11.60mm, PŘÍRODNÍ
BETONOVÁ DLAŽBA POJÍZDĚNÁ 11.80mm, PŘÍRODNÍ
RELIEFNI DLAŽBA 11.80mm, ANTRACIT
OBNOVA ŽIVICE 11.100mm
OBNOVA ZELENÝCH PLOCH
OHUMUSOVÁNÍ TL150mm, PROSĚVANÁ ZEMĚTA + OSETÍ



BETONOVÝ OBRUBNÍK SILNIČNÍ 150x150x1000mm
BETONOVÝ OBRUBNÍK CHODNÍKOVÝ 80x150x1000mm
PŘECHODOVÝ OBRUBNÍK
VODOROVNÉ DOPRAVNÍ ZNAČENÍ - V12 ŽLTÉ ČARY
SMYSLÉ DOPRAVNÍ ZNAČENÍ

- ZMĚNA DODATKOVÉ TABULIKY - KAPIS PO-PA
7hod - 15 hod

Investor:	Statutární město Chomutov Zborovská 4602, 430 28 Chomutov IČO: 00261891
-----------	---


Odpovědný projektant	Vypracoval	Kontroloval
Oprávněná osoba kooperanta:	číslo zakázky:	

Odpovědný projektant	Vypracoval	Kontroloval
Pavel Štyr, aut. technik	Daniela Zdanovcová	



Rovinská 36/2, 430 02 Chomutov
tel: 474 652 962, 777 290 173
e-mail: kapatelier@kapatelier.cz
website: www.kapatelier.cz

stavba: Polopodzemní kontejnery Brezenecká IV. etapa		formát	A4x2
objekt:		číslo zakázky	24204
profese: C. SITUACE		stupeň dokumentace	DSP
obsah: LOKALITA 3 - DOPRAVNÍ		datum 1. vydání	
název diag. souboru:		mříčko	1:200
datum revize:		číslo výkresu:	výtisk číslo:
číslo revize:			
		30	

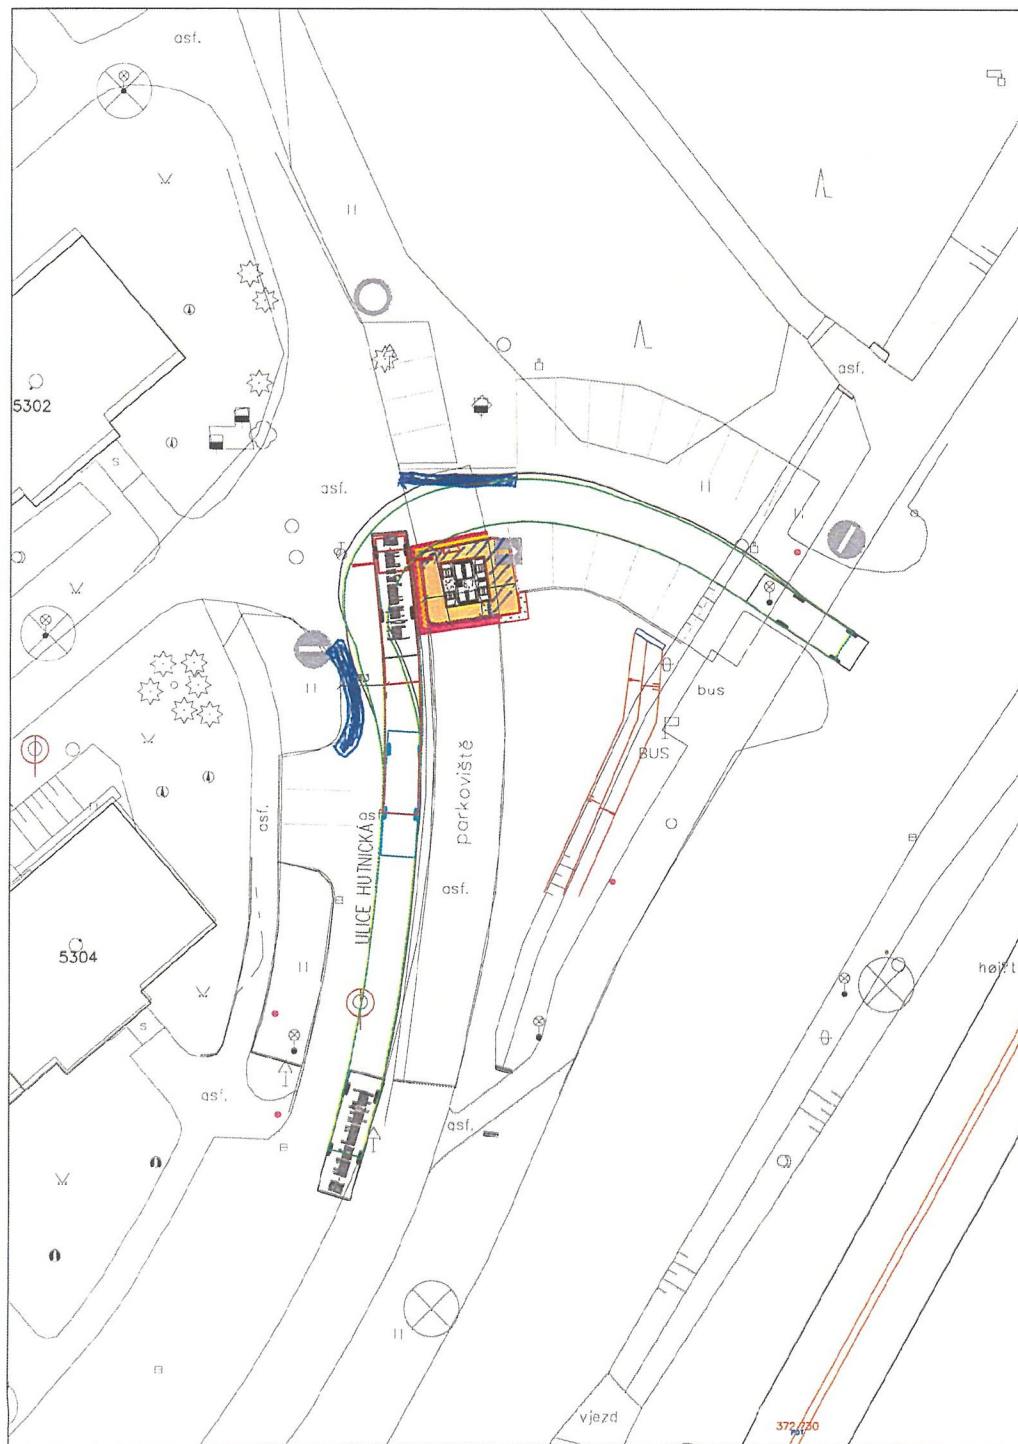

LEGENDA

- GEODETICKÉ ZAMĚŘENÍ POZEMLŮ
- POLOPODZEMNÍ KONTEJNER 1,6x1,6m
- POULIČNÍ LAMPA

VÝPIS SVISLÉHO DOPRAVNÍHO ZNAČENÍ

DZ	NAHLED	POPIS	KS
B2B		DOPRAVNÍ ZNAČKA NOVA UMÍSTĚNÁ NA OCEL. SLOUPKU VČ. PLASTOVÉ KRYTKY A ZAKLADOVÉ (BETONOVÉ) PATKY SLOUPU	1
V12c		NOVÉ VODOROVNÉ DOPRAVNÍ ZNAČENÍ LEMUJÍCÍ KONTEJNEROVÉ STĚNY	1


POZNÁMKA:
ZBYTEK DOPRAVNÍHO ZNAČENÍ JE STÁVAJÍCÍ

LEGENDA ZPEVNĚNÉ PLOCHY

- NOVÉ ZPEVNĚNÉ PLOCHY
- BETONOVÁ DLAŽBA POCHOZÍ 11,60mm, PŘÍRODNÍ
- BETONOVÁ DLAŽBA POJÍŽDĚNÁ 11,80mm, PŘÍRODNÍ
- RELIEFNÍ DLAŽBA 11,80mm, ANTRACIT
- OBNOVA ŽIVCE 11,100mm
- OBNOVA ZELENÝCH PLOCH
- OHUMISOVÁNÍ TL150mm, PROSĚVANÁ ZEMĚTA + OSETI
- BETONOVÝ OBRUBNÍK SILNIČNÍ 150x150x1000mm
- BETONOVÝ OBRUBNÍK CHODNIKOVÝ 80x150x1000mm
- PŘECHODOVÝ OBRUBNÍK
- VODOROVNÉ DOPRAVNÍ ZNAČENÍ - V12 ŽLUTÉ ČÁRY
- SVISLÉ DOPRAVNÍ ZNAČENÍ

- PŘESKLOVÁNÍ DLAŽBY
- NOVÉ VZD

VZOROVÝ ŘEZ KONTEJNEREM

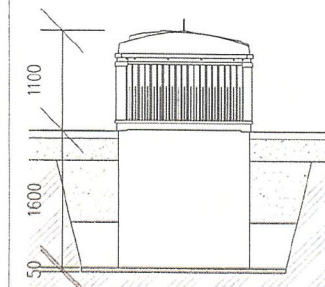

Investor:	Statutární město Chomutov Zborovská 4602, 430 28 Chomutov IČO: 00261891
-----------	---

Odpovědný projektant	Vypracoval	Kontroloval
Oprávněná osoba kooperanta:	číslo zakázky:	

Odpovědný projektant	Vypracoval	Kontroloval
Pavel Šrytr, aut. technik	Daniela Zdanovcová	




Revoluční 362, 430 02 Chomutov
tel./fax: 474 652 984, 777 200 173
e-mail: kapatelier@kapatelier.cz
web: www.kapatelier.cz

stavba:	Polopodzemní kontejnery Brezenecká IV. etapa	formát:	A4x2
objekt:		číslo zakázky:	24204
profese: C. SITUACE		stupeň dokumentace:	DSP
obsah: LOKALITA 10 - DOPRAVNÍ		datum 1. vydání:	
název dig. souboru:	datum revize:	číslo revize:	výtisk číslo:
			35



POUŠŤIČNÁ LAMPA

POZNAMKA:
EDNA SE O STAVAJCI DOPRAVNI ZNAČENI

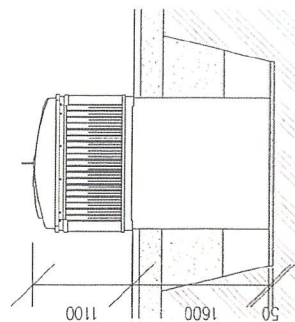

LEGENDA ZPEVNĚNÉ PLOCHY

NOVÉ ZPEVNĚNÉ PLOCHY



BETONOVÁ DLÁŽBA POCHOZI II.60mm, PŘÍRODNÍ
BETONOVÁ DLÁŽBA POUŽÍVÁNA II.80mm, PŘÍRODNÍ
VELUÉFNÍ DLÁŽBA II.80mm, ANTRACIT
BETONOVÁ ŽIVICE II.100mm
BETONOVÁ ZELENÝCH PLOCH
POMALÝ/SOVLASTNÝ II.150mm, PROSEKOVANÁ ŽEMITÁ + 0

LEGENDA ZPEVNĚNÉ PLOCHY

NOVÉ ZPEVNĚNÉ PLOCHY



BETONOVÝ OBRUBNÍK SILNIČNÍ 150x150x1000mm
BETONOVÝ OBRUBNÍK CHODNÍKOVÝ 80x150x1000mm
PŘECHODOVÝ OBRUBNÍK
VODOROVNÉ DOPRAVNÍ ZNAČENÍ – V12 ŽLUTÉ ČÁRY
SMĚLÉ DOPRAVNÍ ZNAČENÍ

④ - NOVÁ ZÁČKA ZÁKAZ ZASTAVENÍ

Investor: Statutární město Chomutov
Zborovská 4602, 430 28 Chomutov
IČO: 00261891

Odpovědný projektant	Vypracoval	Kontroloval	
Oprávněná osoba kooperanta:			číslo zakázky:

 Revoluční 262, 430 02 Chomutov tel: 478 474 652, 662, 777 260 173 e-mail: spolupr@ikapatelier.cz www.ikapatelier.cz					
Odpovědný projektant	vypracoval	kontroloval	formát	A4x2	
Pavel Štyr. aut. technik	Daniela Zdanovcová		číslo zakázky	24204	
			stupeň dokumentace	DSP	
			datum 1.vydání		1:200
			měřítko		
			číslo výkresu:		výřezk. číslo:
					37
stavba:					
Polopodzemní kontejnery Březeňská IV.etapa					
objekt:	profese: C. SITUACE				
obsah:	LOKALITA 12 - DOPRAVNÍ				
název díj.souboru:	datum revize:		číslo revize:		