


KOMBINOVANÝ ROZDĚLOVAČ MODUL 120

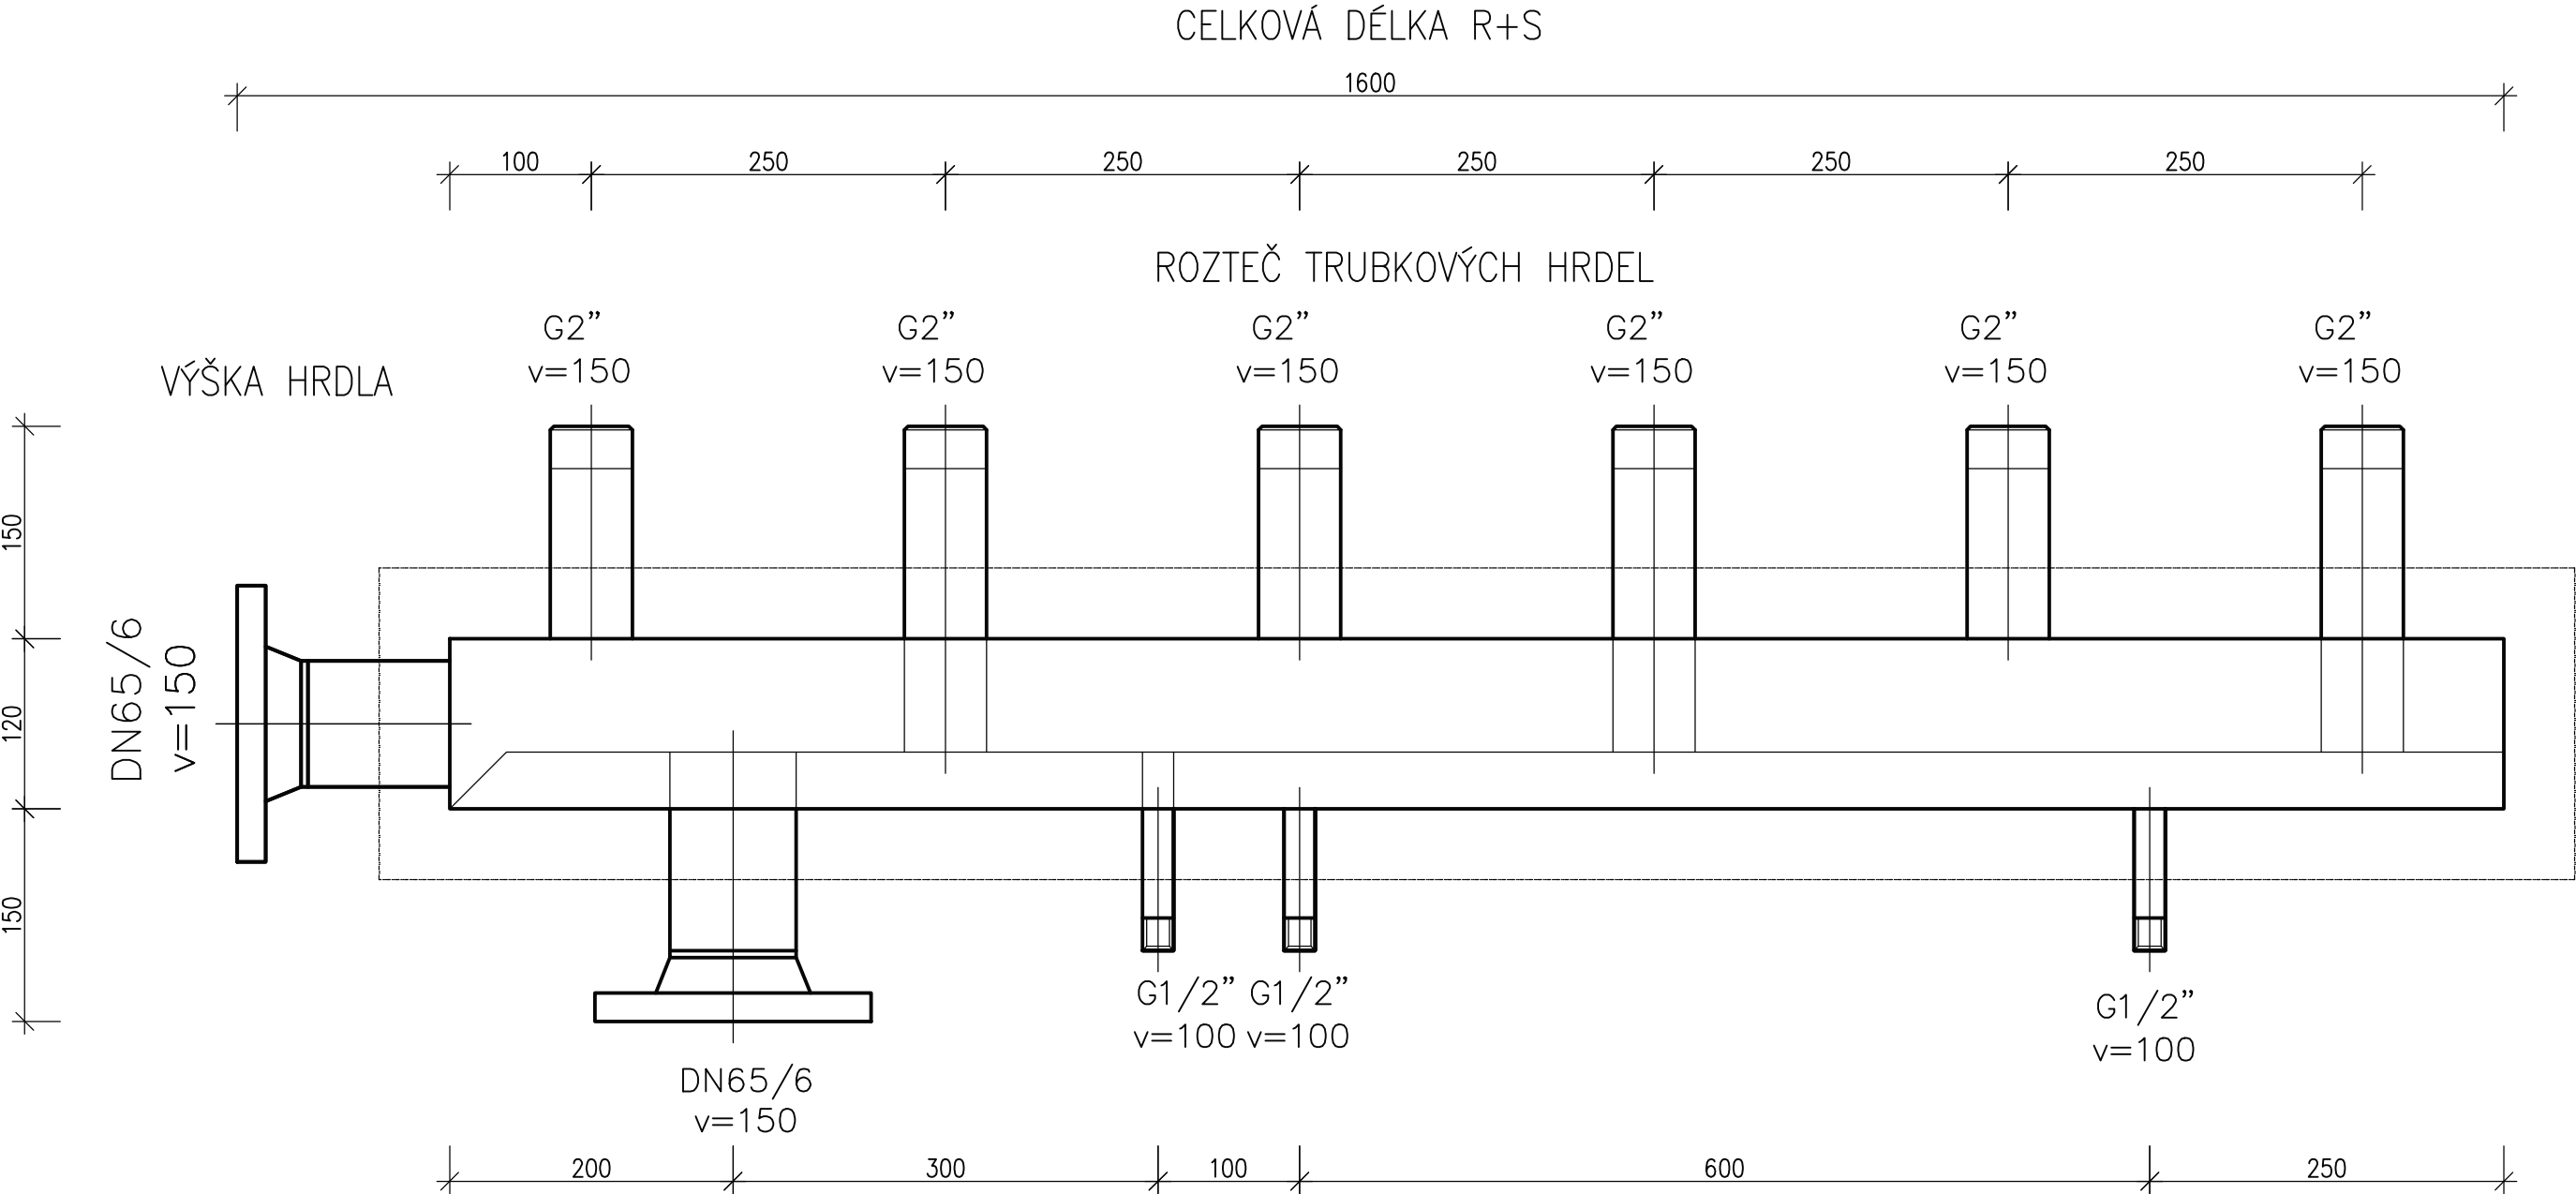

POZNÁMKA:

- PŘÍRUBY DLE DIMENZÍ HRDEL, TLAKOVÁ ŘADA PN16
- R+S BUDE DOPLNĚN O IZOLACI OD VÝROBCE

ZODPOVĚDNÝ PROJEKTANT	ING. VÁCLAV REMUTA	
VYPRACOVAL	PETR WAGNER	
KRAJ: ÚSTECKÝ	OBEC: CHOMUTOV	
INVESTOR: CHOMUTOVSKÁ BYTOVÁ a.s., KŘÍŽIKOVA 1098, CHOMUTOV		
AKCE	BD ul. PŘEMYSLOVA Č.P. 1701/7, CHOMUTOV REKONSTRUKCE PLYNOVÉ KOTELNY	
	D.1.4 TECHNIKA PROSTŘEDÍ STAVEB D.1.4.4 VYTÁPĚNÍ	
OBSAH VÝKRES	KOMBINOVANÝ ROZDĚLOVAČ ETL	
		PETR WAGNER M.J. HUSA 539/22, 43401 MOST IČ: 87245205, TEL.: 776 164 274
		FORMÁT: A2 STUPEŇ: DPS + DSPS
		ČÍSLO ZAKÁZKY: 2025P108
		MĚŘÍTKO: 1:10 ČÍSLO VÝKRESU: P108-D.1.4.4-08