


NOVÉ SCHÉMA ROZVODU PLYNU

K1, K2 – PLYNOVÝ KOTEL  
VÝROBCE: BAXI  
TYP: LUNA DUO–TEC MP 1.110  
JMENOVITÝ TEPELNÝ VÝKON 11,4–102 kW PŘI 80/60°C  
SPOTŘEBA ZEMNÍHO PLYNU 11,10 m3.h–1  
ÚČINNOST JMENOVITÁ PŘI 80/60°C 97,2%

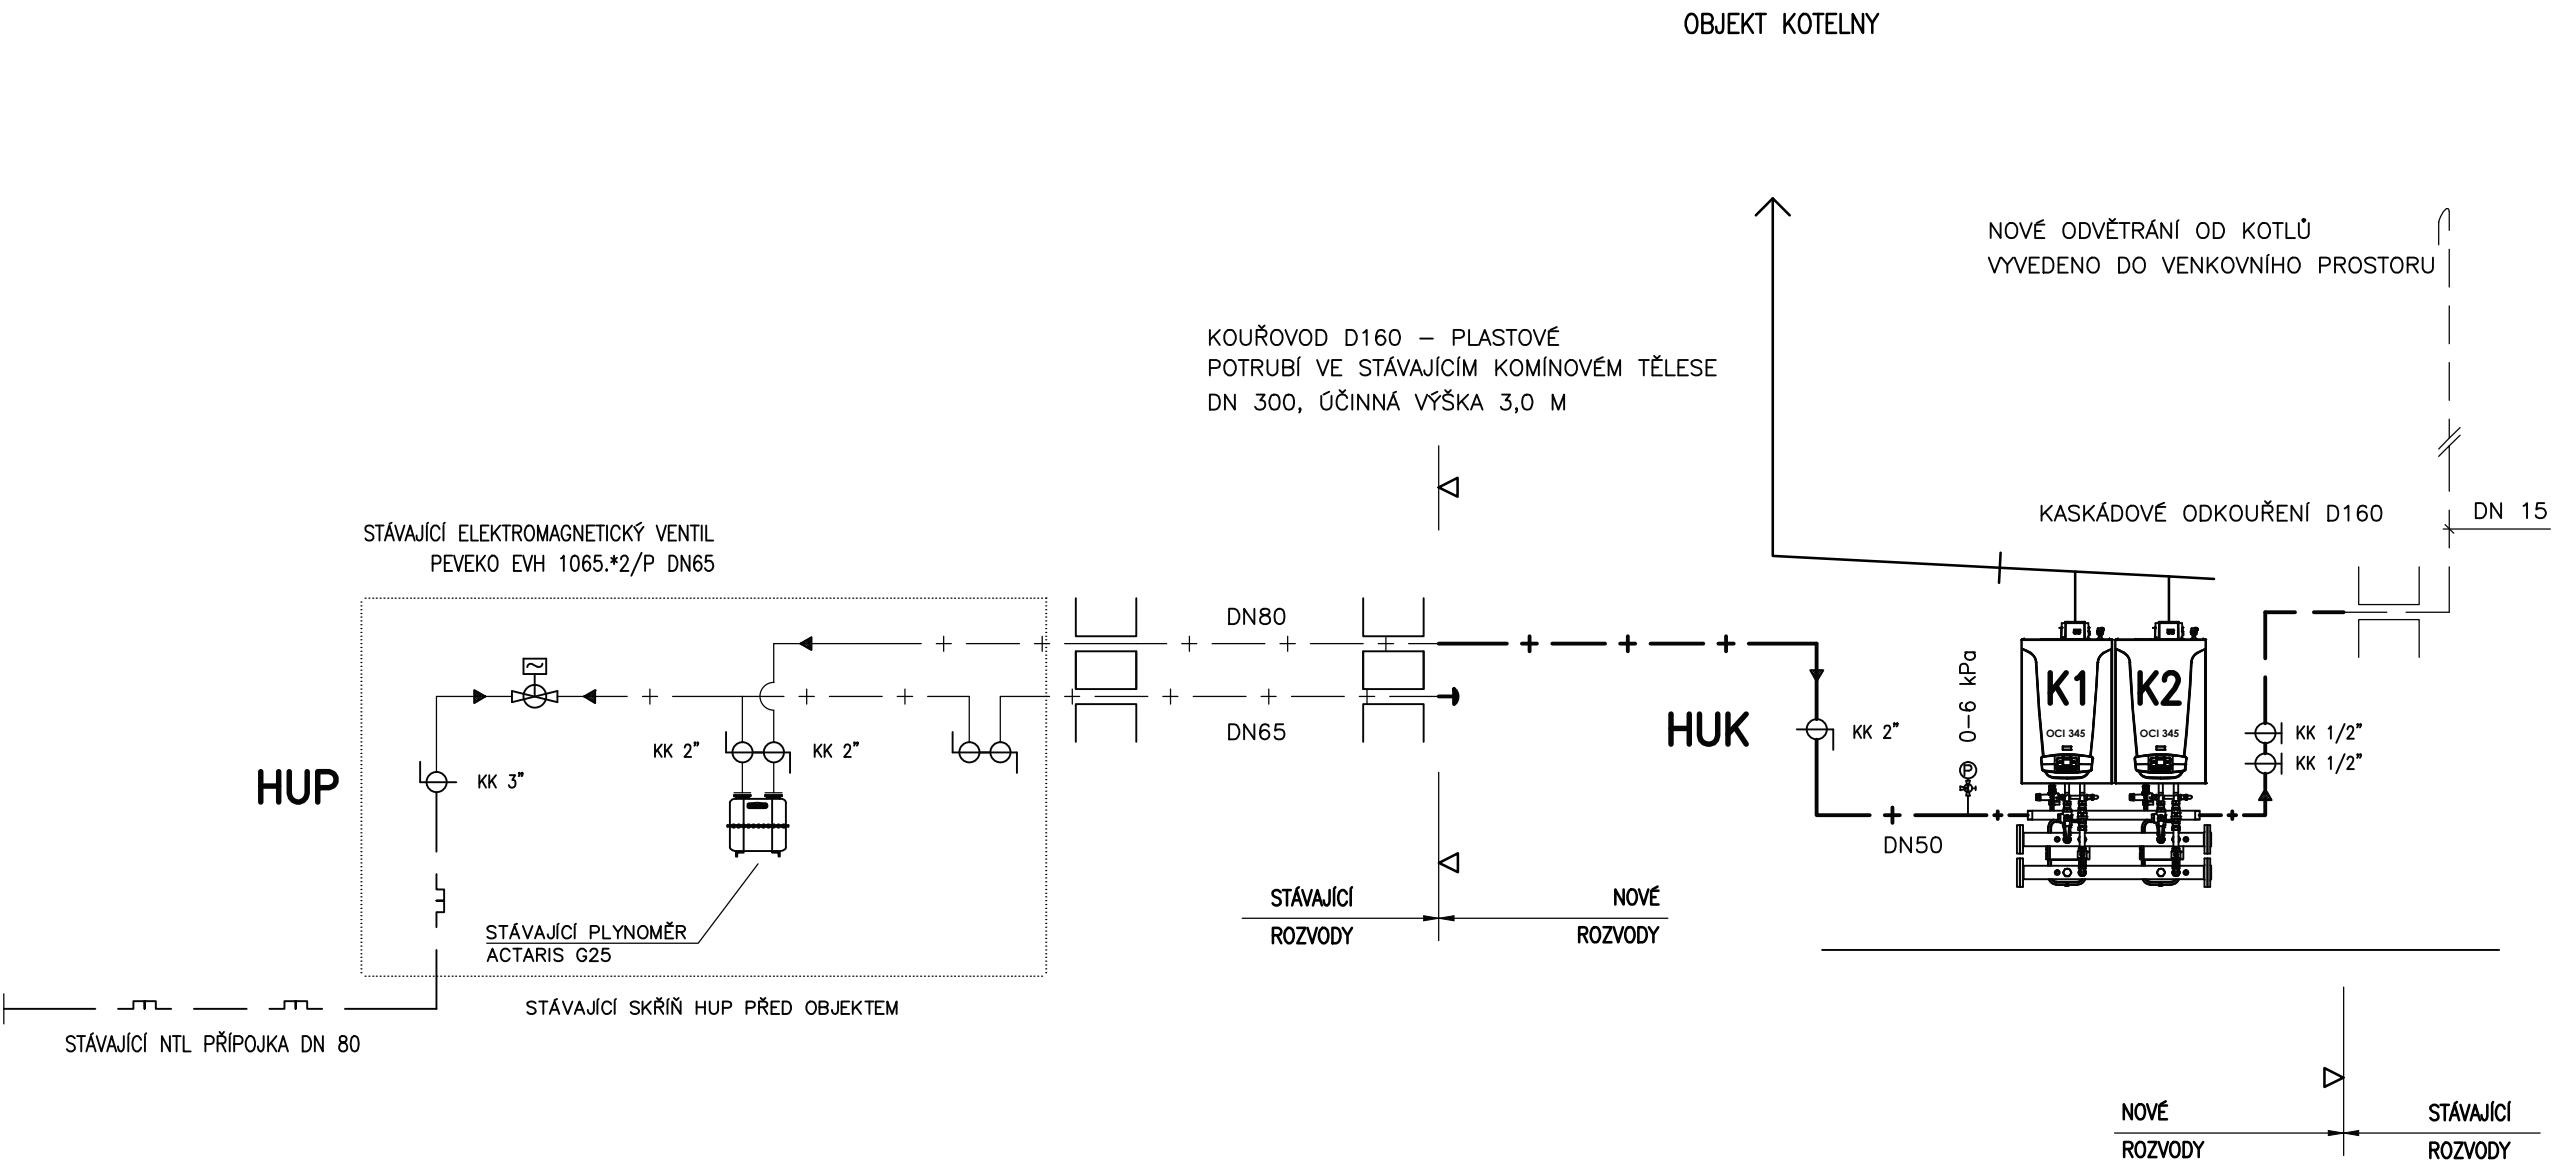

LEGENDA POTRUBÍ:

- — — — — STÁVAJÍCÍ PODZEMNÍ ROZVOD NTL PLYNOVODU
- + — + — + — STÁVAJÍCÍ ROZVOD NTL PLYNOVODU
- + — + — + — NOVÝ ROZVOD PLYNU
- — — — — STÁVAJÍCÍ ODVZDUŠŇOVACÍ POTRUBÍ
- — — — — NOVÉ ODVZDUŠŇOVACÍ POTRUBÍ

ZODPOVĚDNÝ PROJEKTANT	ING. VÁCLAV REMUTA	
VYPRACOVAL	PETR WAGNER	
KRAJ: ÚSTECKÝ	OBEC: CHOMUTOV	
INVESTOR: CHOMUTOVSKÁ BYTOVÁ a.s., KŘÍŽÍKOVA 1098, CHOMUTOV		
AKCE	BD ul. PŘEMYSLOVA Č.P. 1701/7, CHOMUTOV REKONSTRUKCE PLYNOVÉ KOTELNY	
	D.1.4 TECHNIKA PROSTŘEDÍ STAVEB D.1.4.2 PLYNOVÁ ODBĚRNÁ ZAŘÍZENÍ	
OBSAH VÝKRES	SCHÉMA ROZVODU PLYNU – NOVÝ STAV	
		PETR WAGNER M.J. HUSA 539/22, 43401 MOST IČ: 87245205, TEL.: 776 164 274
		FORMÁT: A3 STUPEŇ: DPS + DSPS ČÍSLO ZAKÁZKY: 2025P108 MĚŘÍTKO: 1:50 ČÍSLO VÝKRESU: P108–D.1.4.2–02