



Přidorys 2.NP – 4.NP – nový stav

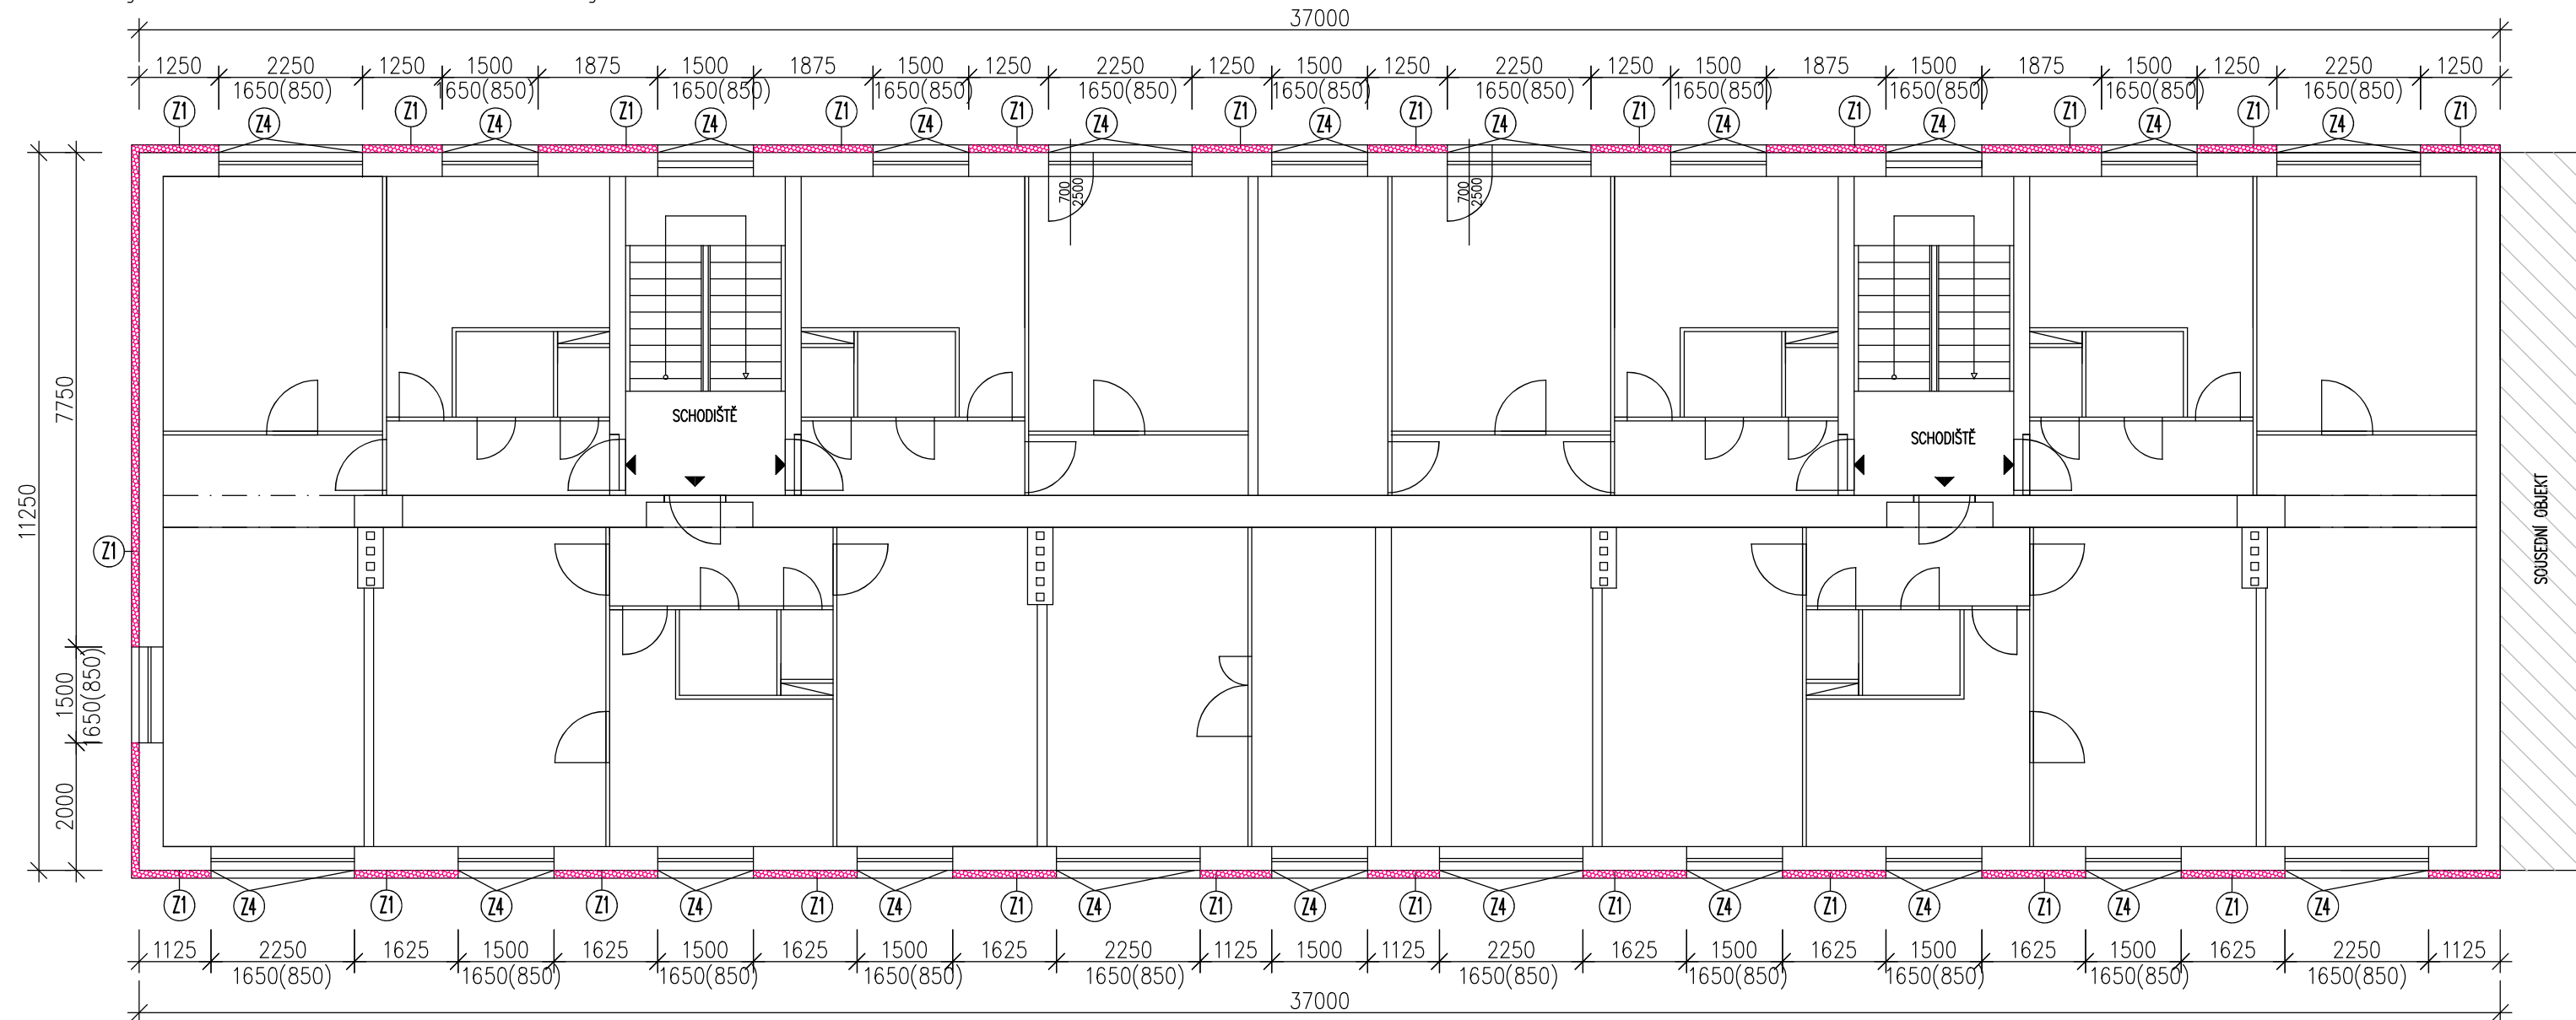

Přidorys 3.NP– nový stav

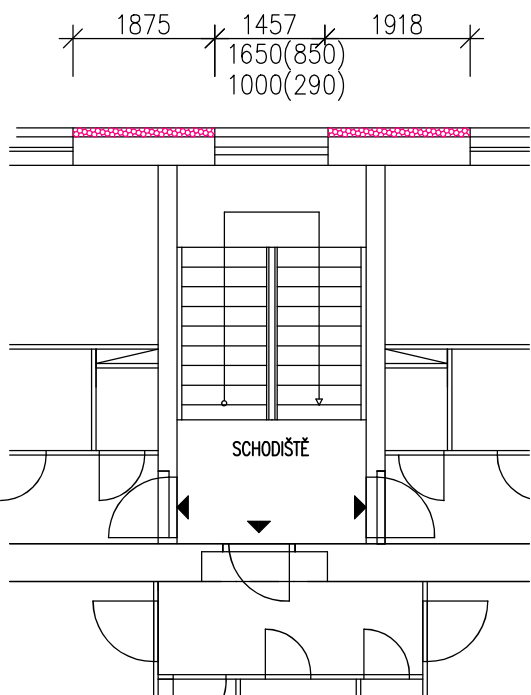

- ## ⑪ ZATEPLENÍ FASÁDY

- STÁVAJÍCÍ STĚNA
- LEPÍCÍ VRSTVA
- POLYSTYREN EPS tl.120mm
- ZÁKLADNÍ VRSTVA SE SKLENĚNOU SÍŤOVINOU
- PENETRACE
- OMÍTKA tl.zrna 2mm

- ## 72 ZATEPLENÍ FASÁDY SOKLU

- STÁVAJÍCÍ STĚNA
- LEPICÍ VRSTVA
- POLYSTYREN XPS tl.120mm
- ZÁKLADNÍ VRSTVA SE SKLENĚNOU SÍŤOVINOU
- PENETRACE
- OMÍTKA tl.zrna 2mm




- ②③ ZATEPLENÍ-ŠPALETY OKEN,  
NADPRAŽÍ OKEN....

- STÁVAJÍCÍ STĚNA
- LEPIČÍ VRSTVA
- POLYSTYREN XPS tl.20mm
- ZÁKLADNÍ VRSTVA SE SKLENĚNOU SÍŤOVINOU
- PENETRACE
- OMÍTKA tl.zrna 2mm

- 74 ZATEPLENÍ-ŠPALETY OKEN,  
NADPRAŽÍ OKEN....

- STÁVAJÍCÍ STĚNA
- LEPÍCÍ VRSTVA
- POLYSTYREN EPS tl.20mm
- ZÁKLADNÍ VRSTVA SE SKLENĚNOU SÍŤOVINOU

## LEGENDA MATERIÁLŮ

- |                                                                                       |                               |
|---------------------------------------------------------------------------------------|-------------------------------|
|  | Stávající obvodová konstrukce |
|  | POLYSTYREN EPS tl.120mm (Z1)  |
|  | POLYSTYREN XPS tl.120mm (Z2)  |

ODP. PROJEKTANT		PROJEKTANT	KRESLIL	<div><div><div>JKPO</div><div><div></div><div></div><div></div></div><div>CZ s.r.o.</div></div><div>www.jkpo.cz 28.října 1081 43001 Chomutov Tel. : 474 334400</div><div>Projektování pozemních staveb Ing. Jaroslav Kůrka Ing. Alena Kůrková</div></div>	
Ing. Alena Kůrková		Ing. Alena Kůrková	Aneta Petrušová		
MÚ	Chomutov			FORMÁT	2xA4
INVESTOR	CHOMUTOVSKÁ BYTOVÁ a.s., Křižíkova 1098/6, Chomutov			DATUM	01/2020
AKCE REKONSTRUKCE + ZATEPLENÍ BYTOVÉHO DOMU Legionářská 3878 – 79, Chomutov				STUPEŇ	PD
				Č. ZAKÁZKY	
PROFESE D.1.1 Architektonicko stavební část				MĚŘÍTKO	Č. VÝKRESU
OBSAH Půdorys 2.NP–4.NP – nový stav					
				1:100	10.