


ŘEZ +18,030-VRCHOL STŘECHY  
- nový stav

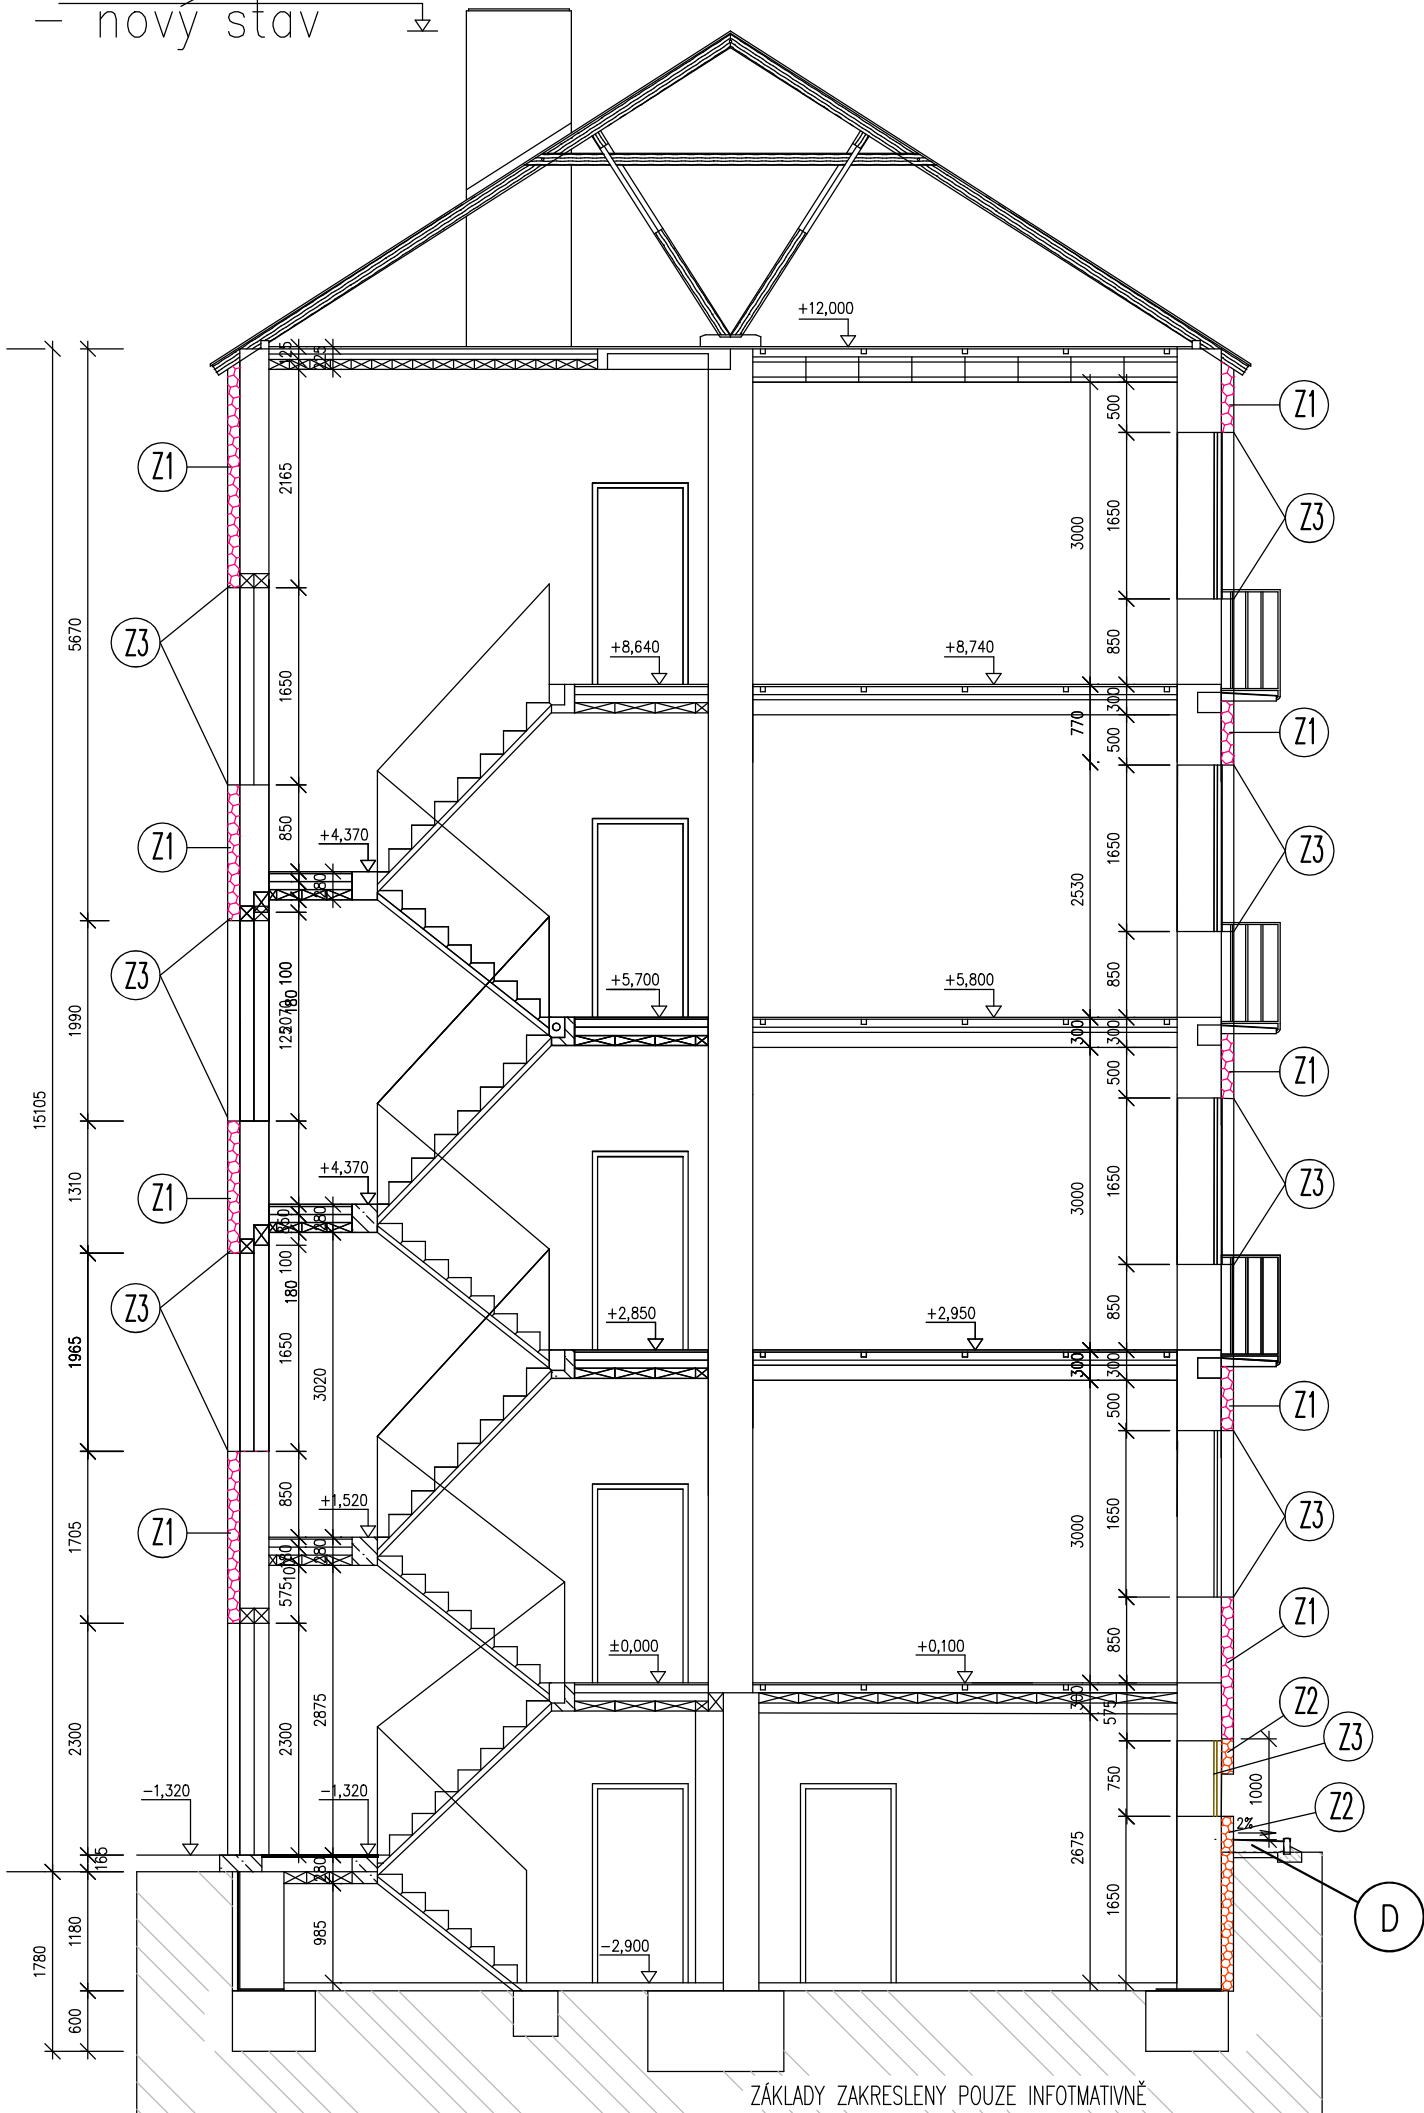

ZÁKLADY ZAKRESLENY POUZE INFOTMATIVNĚ

LEGENDA MATERIÁLŮ

- Stávající obvodová konstrukce
- POLYSTYREN EPS tl.120mm (Z1)
- POLYSTYREN XPS tl.120mm (Z2)

Z1 ZATEPLENÍ FASÁDY

- STÁVAJÍCÍ STĚNA
- LEPÍCÍ VRSTVA
- POLYSTYREN EPS tl.120mm
- ZÁKLADNÍ VRSTVA SE SKLENĚNOU SÍŤOVINOU
- PENETRACE
- OMÍTKA tl.zrna 2mm

Z2 ZATEPLENÍ FASÁDY SOKLU

- STÁVAJÍCÍ STĚNA
- LEPÍCÍ VRSTVA
- POLYSTYREN XPS tl.120mm
- ZÁKLADNÍ VRSTVA SE SKLENĚNOU SÍŤOVINOU
- PENETRACE
- OMÍTKA tl.zrna 2mm

Z3 ZATEPLENÍ-ŠPALETY OKEN, NADPRAŽÍ OKEN....

- STÁVAJÍCÍ STĚNA
- LEPÍCÍ VRSTVA
- POLYSTYREN XPS tl.20mm
- ZÁKLADNÍ VRSTVA SE SKLENĚNOU SÍŤOVINOU
- PENETRACE
- OMÍTKA tl.zrna 2mm


Z4 ZATEPLENÍ-ŠPALETY OKEN, NADPRAŽÍ OKEN....

- STÁVAJÍCÍ STĚNA
- LEPÍCÍ VRSTVA
- POLYSTYREN EPS tl.20mm
- ZÁKLADNÍ VRSTVA SE SKLENĚNOU SÍŤOVINOU
- PENETRACE
- OMÍTKA tl.zrna 2mm

ROZMĚRY UVEDENÉ NA VÝKRESE JSOU POUZE INFORMATIVNÍ !  
VŠECHNY OTVORY JE TŘEBA NA MÍSTĚ PŘED OBJEDNÁNÍM VÝPLNÍ PŘEMĚŘIT !

D Detail

1. Stávající stěna
2. Lepící vrstva
3. EPS tl. 120 mm
4. Vrstva se skleněnou síťovinou
5. Penetrace
6. Vrchní omítka
7. Hmoždinka
8. Plastový základací profil
9. Pružný těsnící pásek
10. XPS tl. 120 mm
11. Ochranná vrstva
12. Hydroizolace

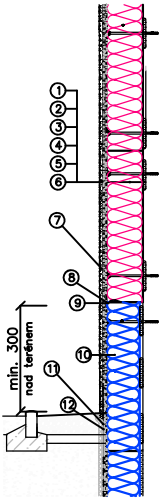

ODP. PROJEKTANT		PROJEKTANT	KRESLIL	<div><div><div>JKPO</div><div>Projektování pozemních staveb Ing. Jaroslav Kůrka Ing. Alena Kůrková</div></div><div><div>www.jkpo.cz</div><div>28.října 1081 43001 Chomutov Tel. : 474 334400</div></div></div>	
Ing. Alena Kůrková		Ing. Alena Kůrková	Aneta Petrušová		
MÚ	Chomutov			FORMÁT	2xA4
INVESTOR	CHOMUTOVSKÁ BYTOVÁ a.s., Křižíkova 1098/6, Chomutov			DATUM	01/2020
AKCE REKONSTRUKCE + ZATEPLENÍ BYTOVÉHO DOMU ul. Legionářská 3878 – 3879, Chomutov				STUPEŇ	PD
				Č. ZAKÁZKY	
PROFESE D.1.1 Architektonicko stavební část				MĚŘÍTKO  1:75	Č. VÝKRESU  11.
OBSAH ŘEZ – nový stav					