



Řez – stávající stav


Legenda

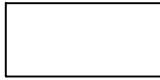

Stávající konstrukce

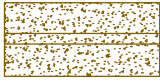

Demontované a bourané konstrukce

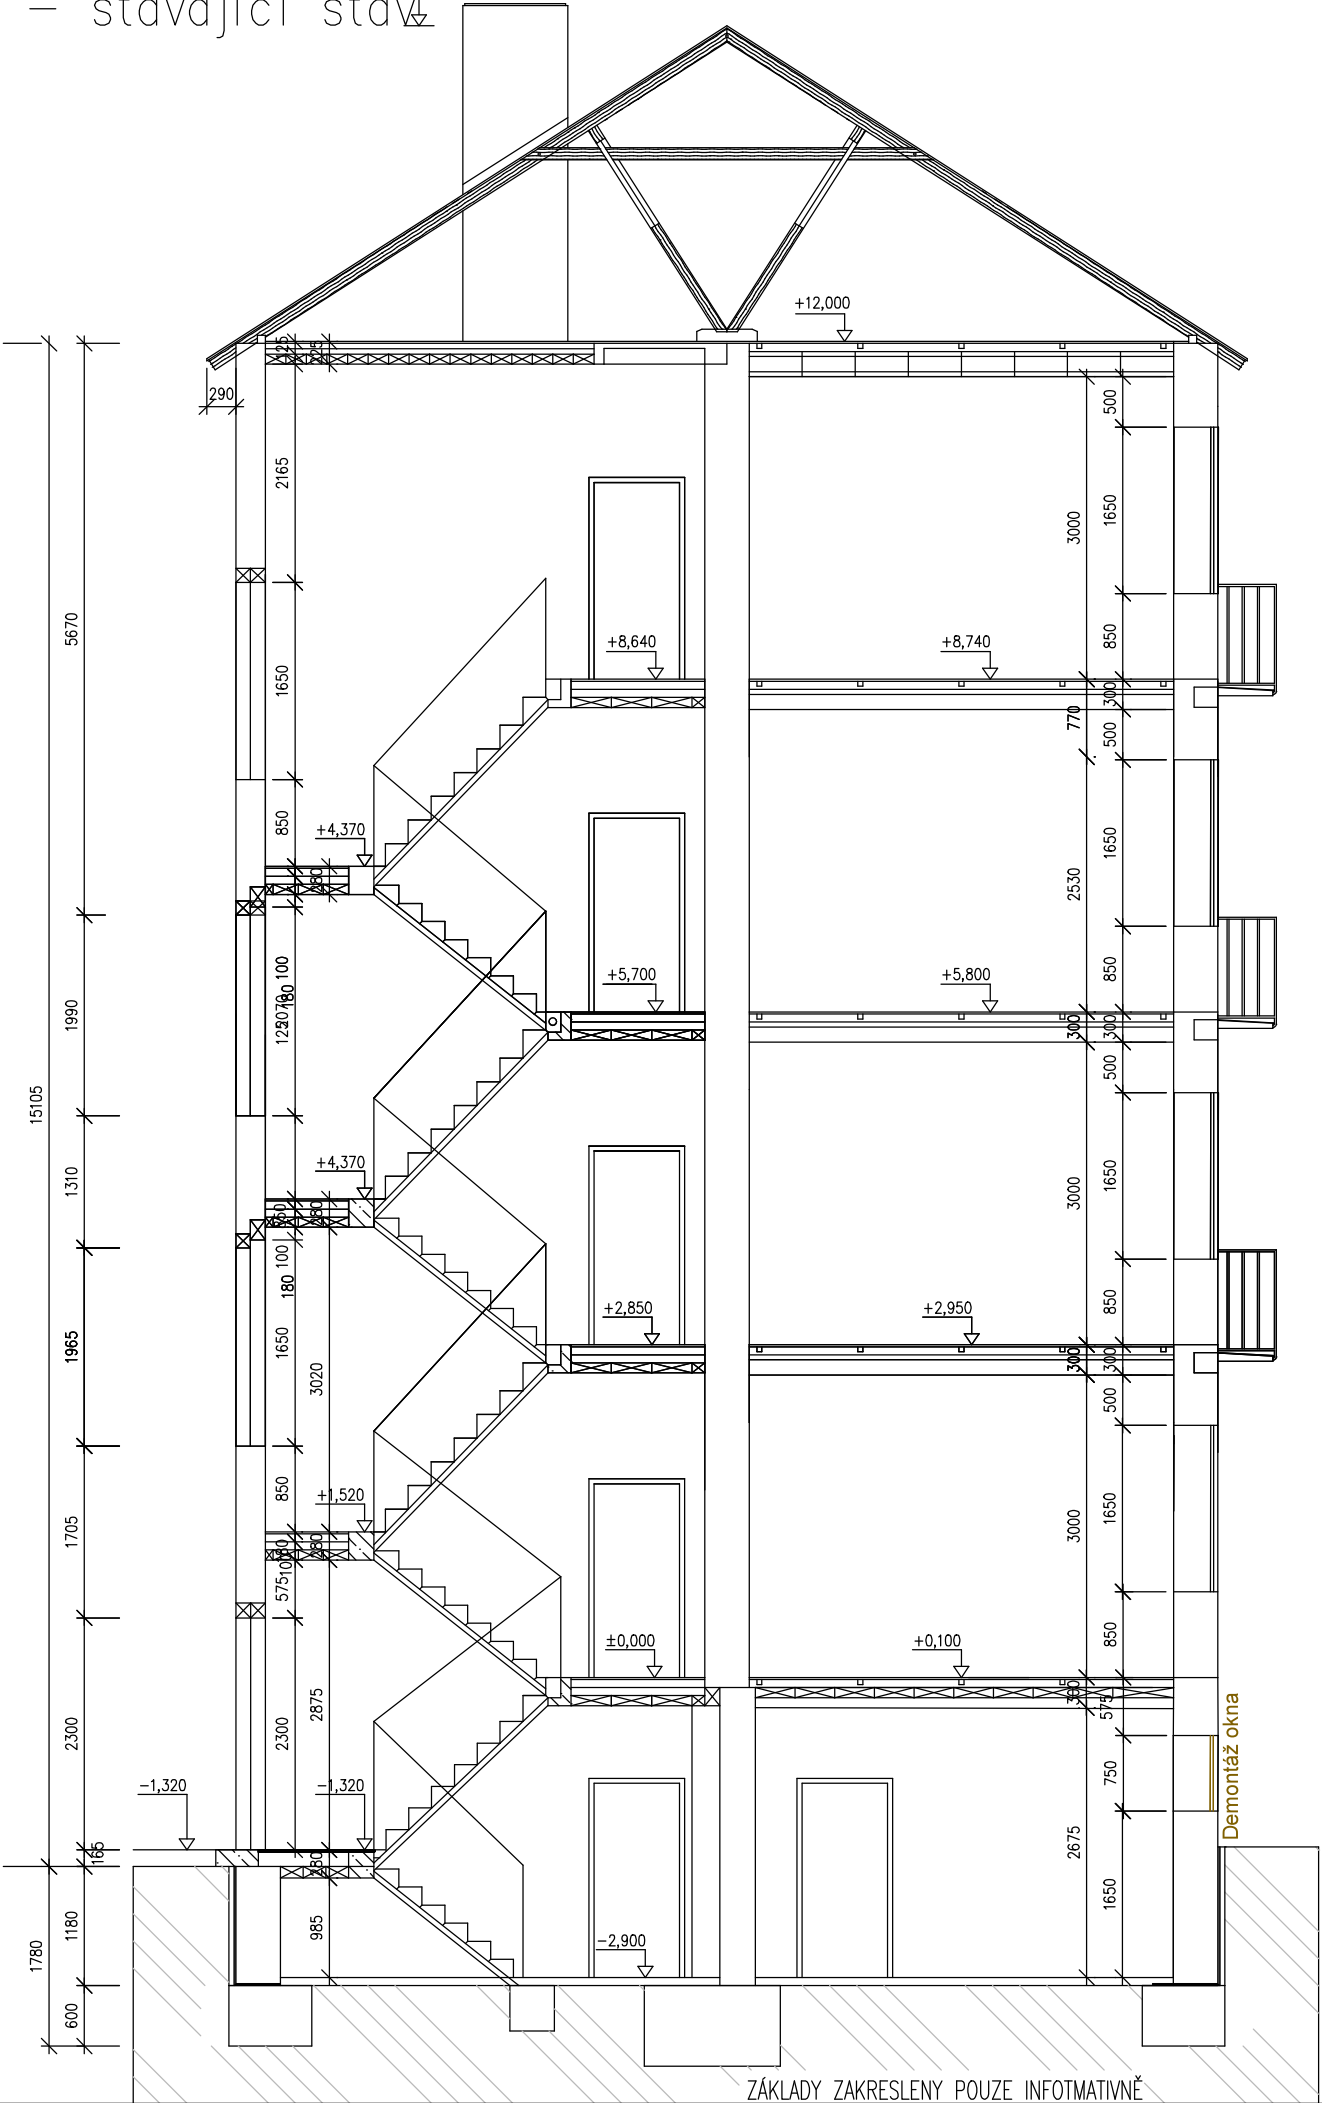

ODP. PROJEKTANT		PROJEKTANT	KRESLIL	
Ing. Alena Kůrková		Ing. Alena Kůrková	Aneta Petrušová	
				<div><div>JKPO</div><div>Projektování pozemních staveb Ing. Jaroslav Kůrka Ing. Alena Kůrková</div></div> <div><div>www.jkpo.cz</div><div>28.října 1081 43001 Chomutov Tel. : 474 334400</div></div>
MÚ	Chomutov	FORMÁT		2xA4
INVESTOR	CHOMUTOVSKÁ BYTOVÁ a.s., Křižíkova 1098/6, Chomutov	DATUM		01/2020
AKCE REKONSTRUKCE + ZATEPLENÍ BYTOVÉHO DOMU Legionářská 3878 – 79, Chomutov		STUPEŇ		PD
		Č. ZAKÁZKY		
PROFESE D.1.1 Architektonicko stavební část		MĚŘÍTKO		Č. VÝKRESU
OBSAH ŘEZ – stávající stav		1:75		5.