




POHLED Z ULICE SPOŘICKÁ

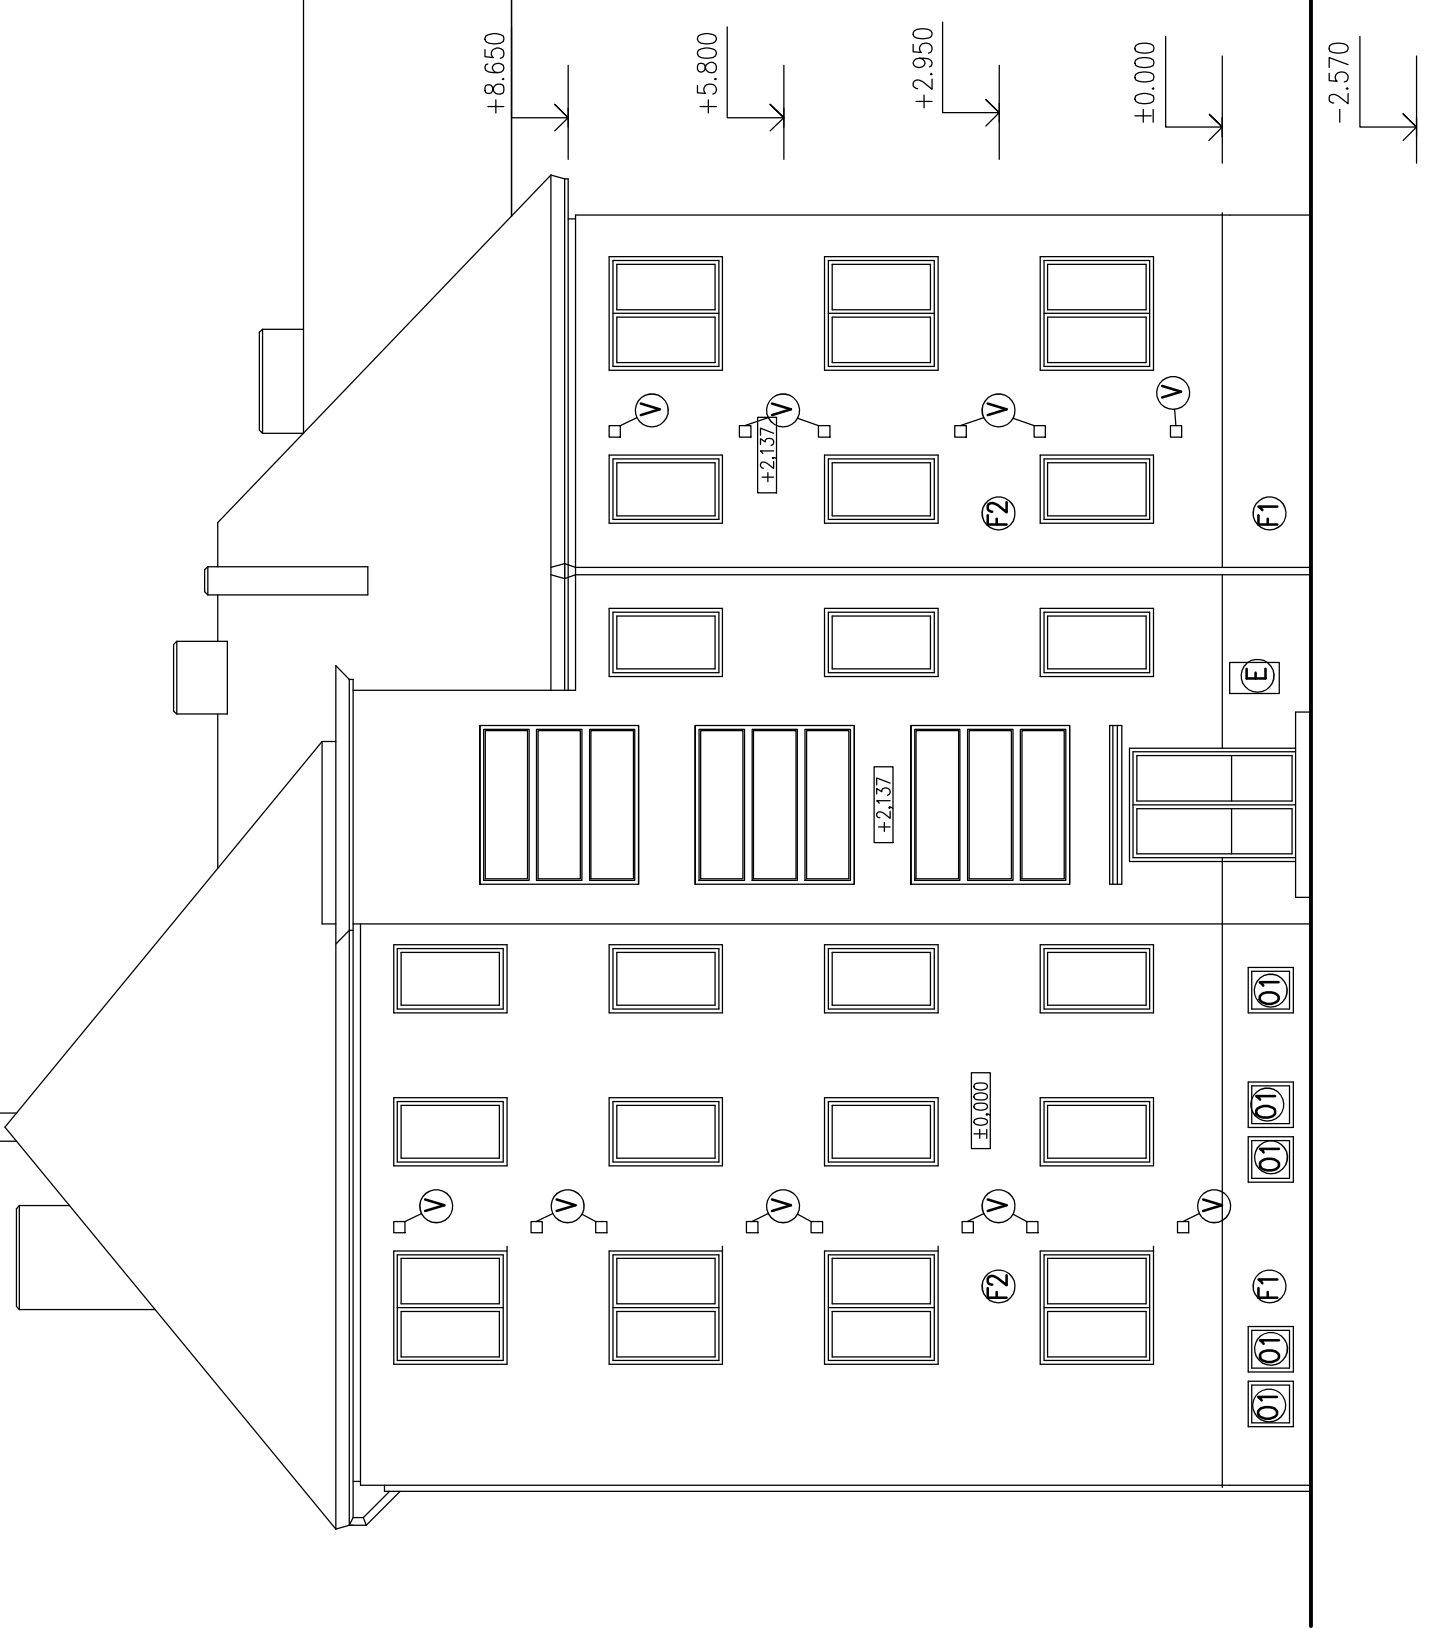


POHLED ZE DVORA

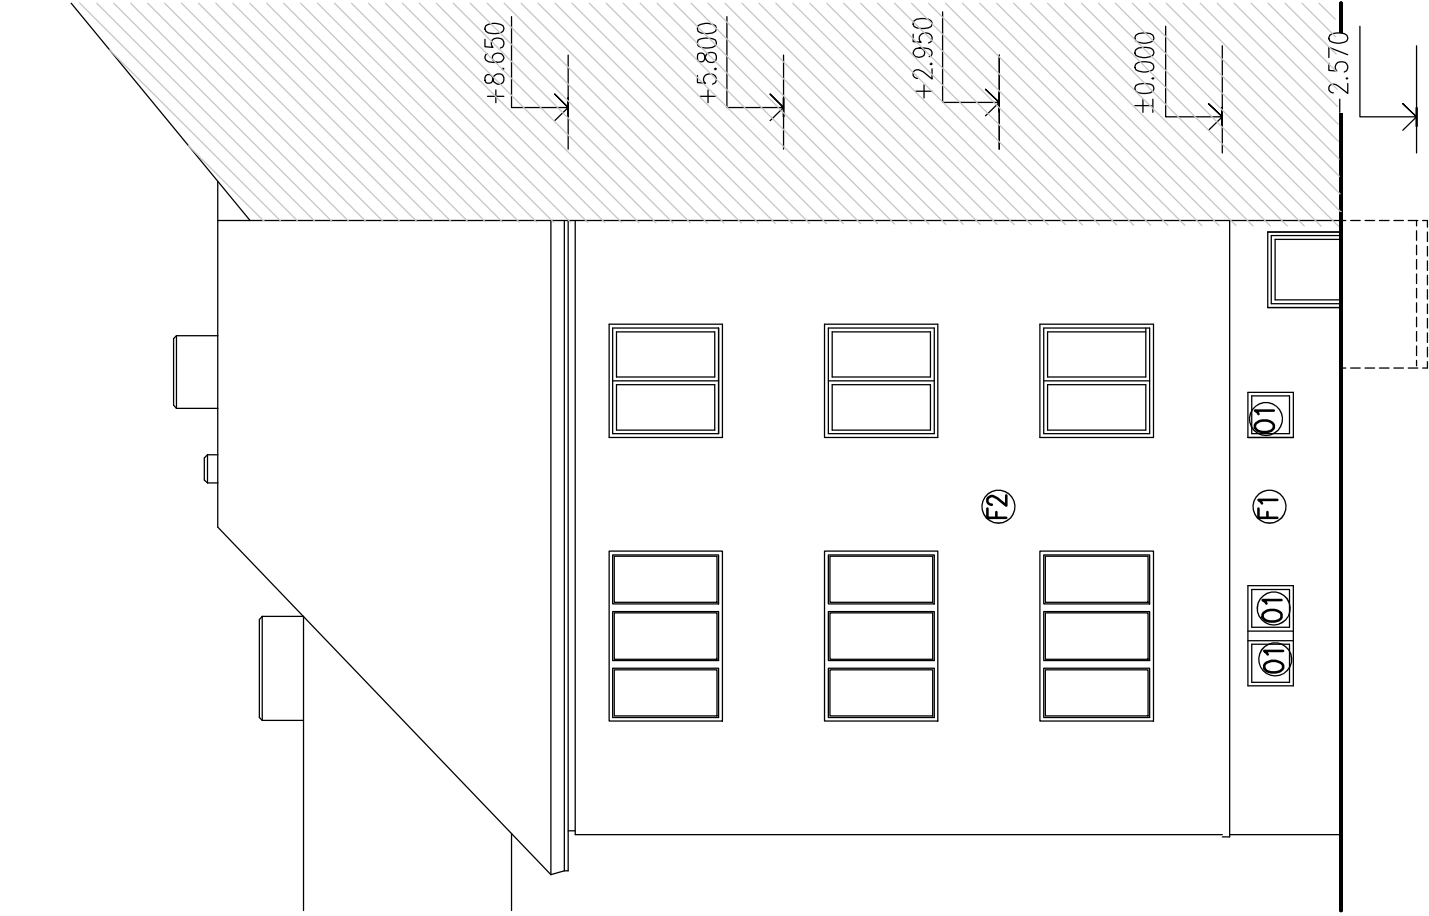

POHLED Z NÁMĚSTÍ DR. BENEŠE

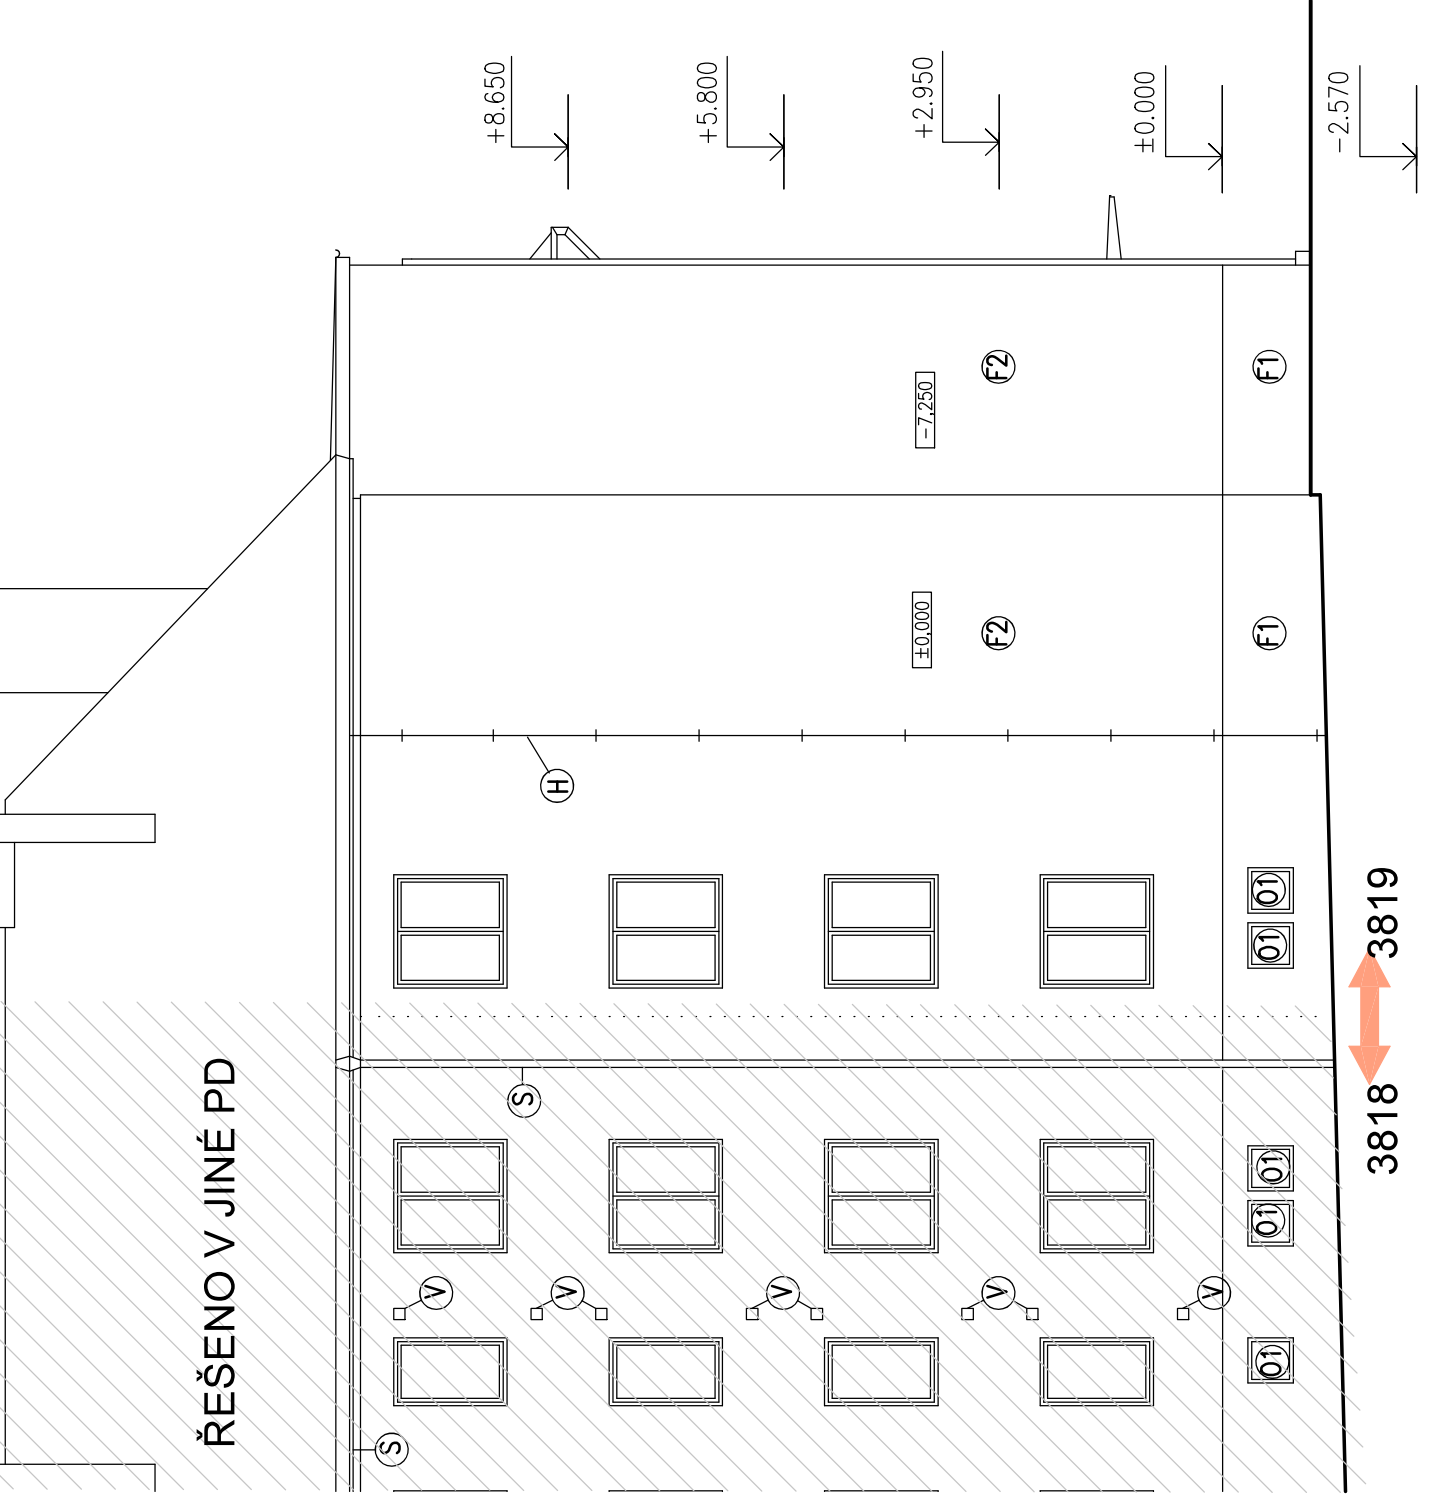

POHLED ZE DVORA

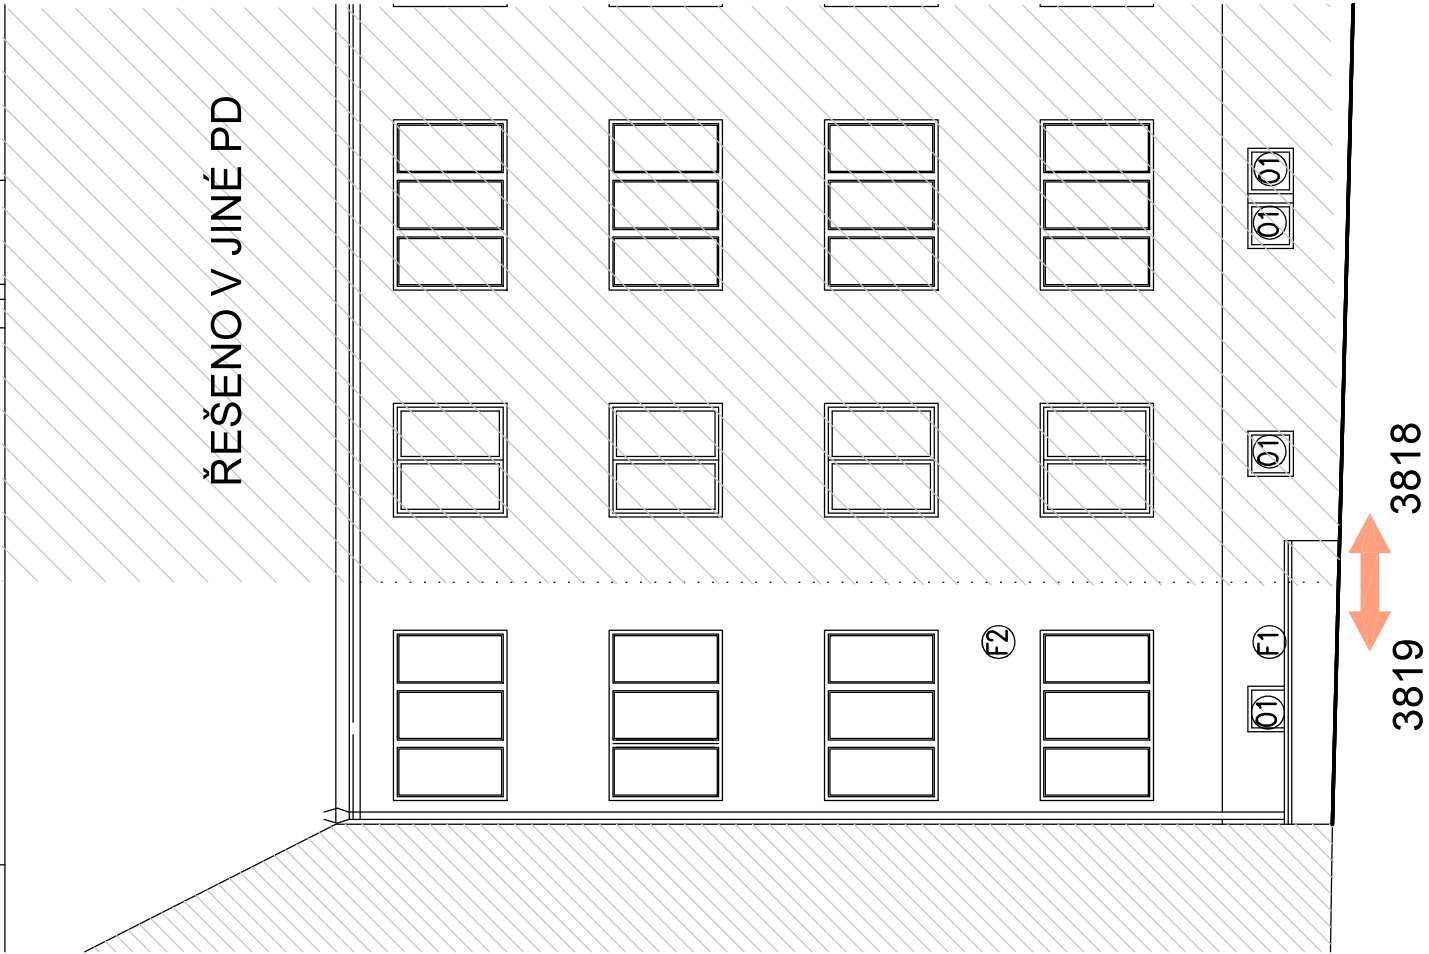

LEGENDA

- ④ – NOVÝ SVODNÝ HRMOSVOD (HRMOSVOD SVODNÝ BUDE NAMONTOVÁN ZPĚT NA PRODLOUŽENÉ KONZOLY)
- ⑤ – VĚTRACÍ MRŽKA PLASTOVÁ (rozměr přeměřit na stavbě)
- ⑥ – NOVÉ OKAPY A SVODY – TÍŽN
- ⑦ – NOVÉ OKNO – PLASTOVÝ RAM, ZDVOJENÉ ZASKLENÍ SKLOPNÉ, 600/600mm U = 1.0 W/m²K
- ⑧ – DVÍŘKA ELEKTROMĚRNÉ SKŘÍNKY – NOVÝ NÁTĚR Z VNĚJŠÍ STRANY 2 VODOPROVODNÉ OCELOVÉ TRUBKY Ø20mm
- ⑨ – FASÁDNÍ OMÍTKA MARMOLIT STŘEDNĚZRNÝ
- ⑩ – FASÁDNÍ SILIKONOVÁ OMÍTKA VEL. ZRNA 2mm

Poznámka:
V případě přítomnosti zachovávajících ventilačních otvorů v podstřeší (resp. atikách) je nezbytné jejich zachování a přístupnost pro případný výskyt netopýrů a hmyzů. V případě jejich odstranění je nutné zajistit jejich osekávání nadřadu v podobě hrázdičků.

ODP. PROJEKTANT	Ing. Alena Kůrková	PROJEKTANT	Ing. Alena Kůrková	KRESLIL	Ing. Alena Kůrková	<div><div>JK PO</div><div>www.jkpo.cz 430 01 Chomutov Ing. Alena Kůrková Tel. : 471 334400</div></div>
MÚ	Chomutov	INVESTOR	Chomutovské bytové, Křehova 1098/6, 430 01 Chomutov	FORMAT		6x44
AKCE	ZATEPLENÍ BYTOVÉHO DOMU Č.P. 3819	DATUM	01/2025	STUPEN	SP	
PROFESE	ULICE SPOŘICKÁ, CHOMUTOV	Č. ZAKÁZKY	1225	Č. VÝKRESU	Č. VÝKRESU	
OBSAH	D.1.1. ARCHITEKTONICKO STAVEBNÍ ŘEŠENÍ	MĚŘÍTKO	1:100			12
POHLEDY TECHNICKÉ						