



POHLED Z ULICE SPOŘICKÁ

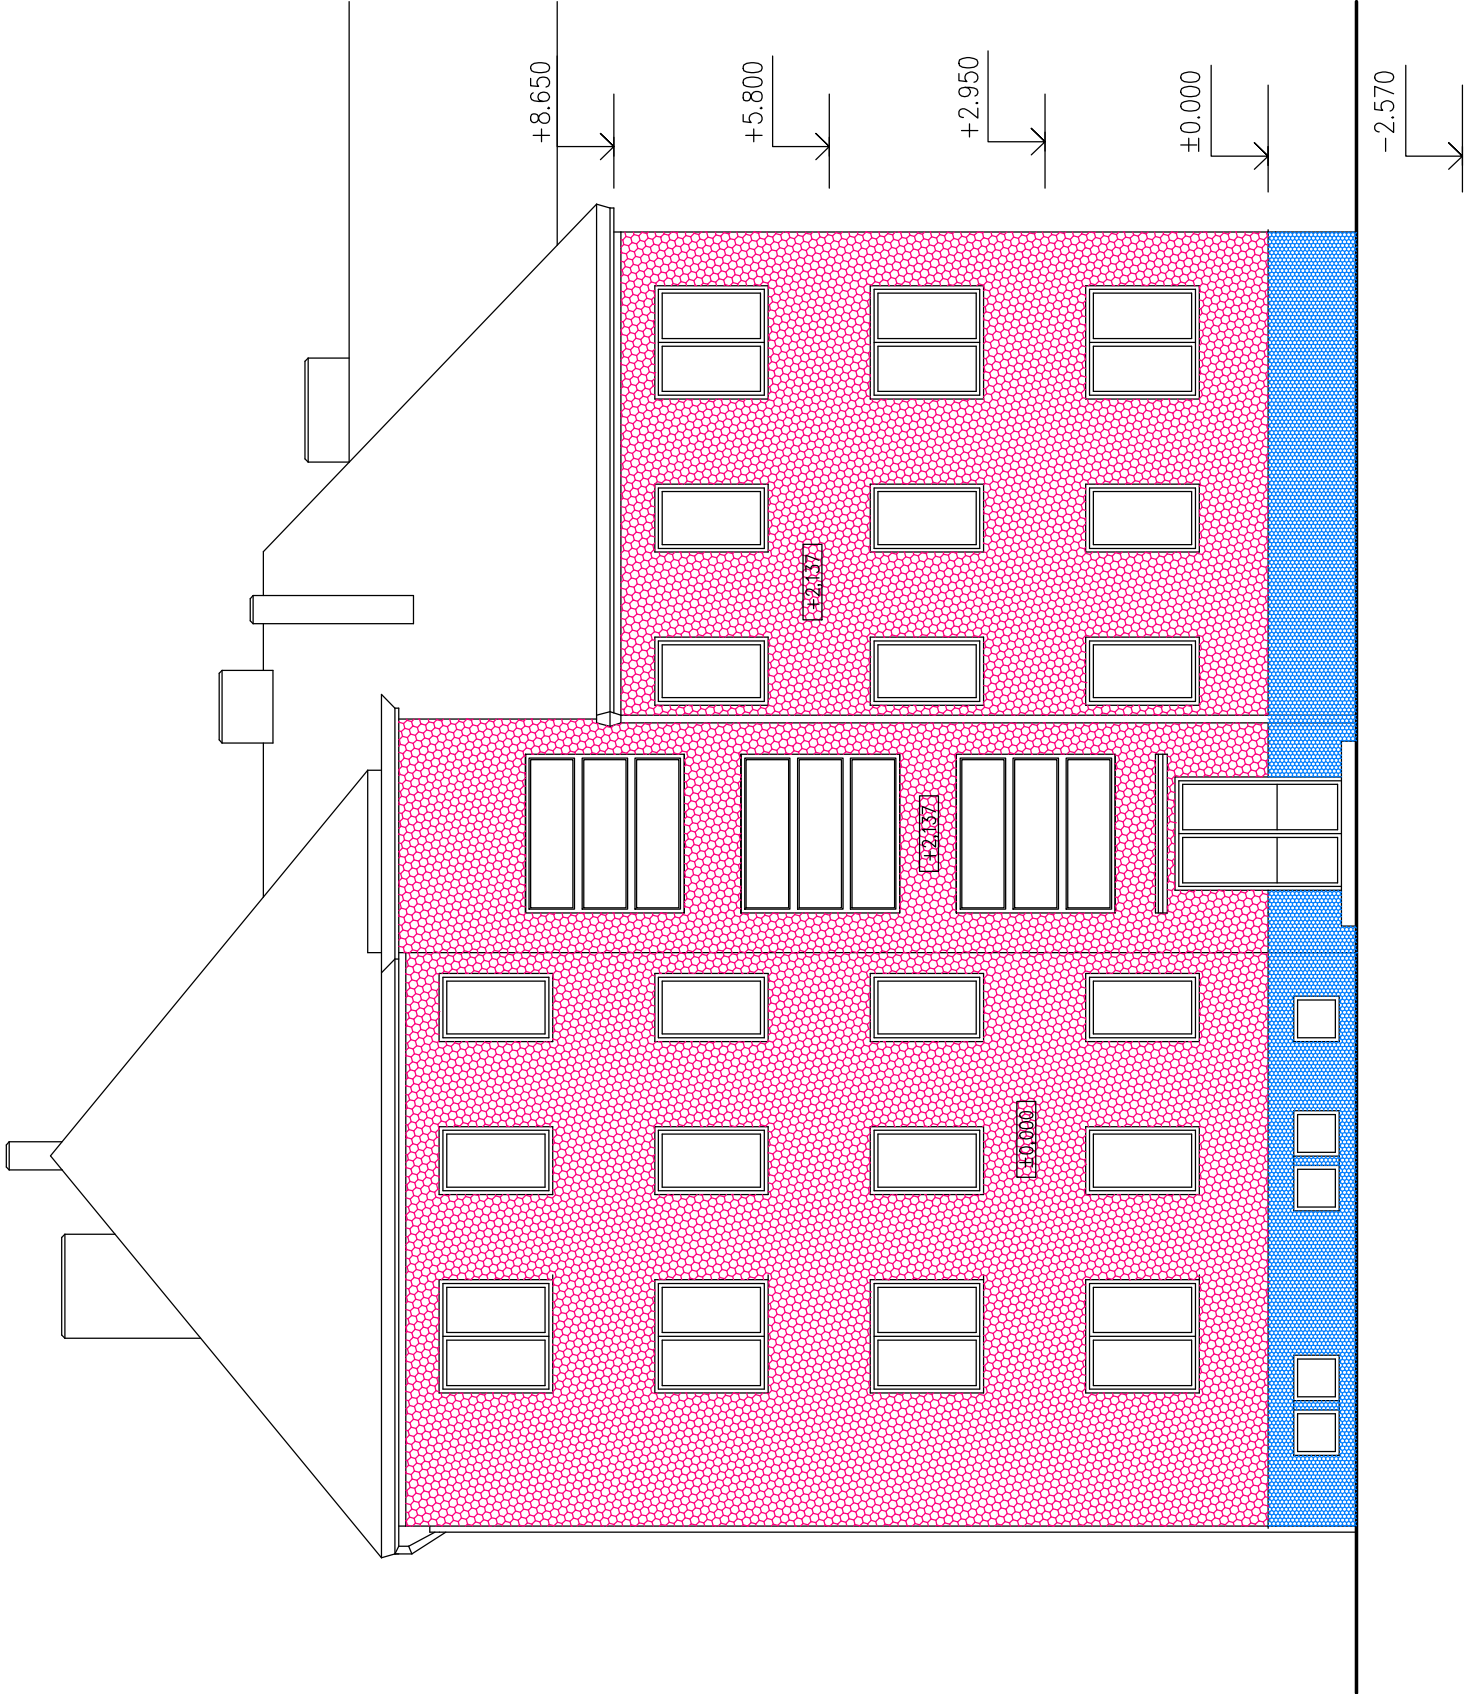

POHLED ZE DVORA

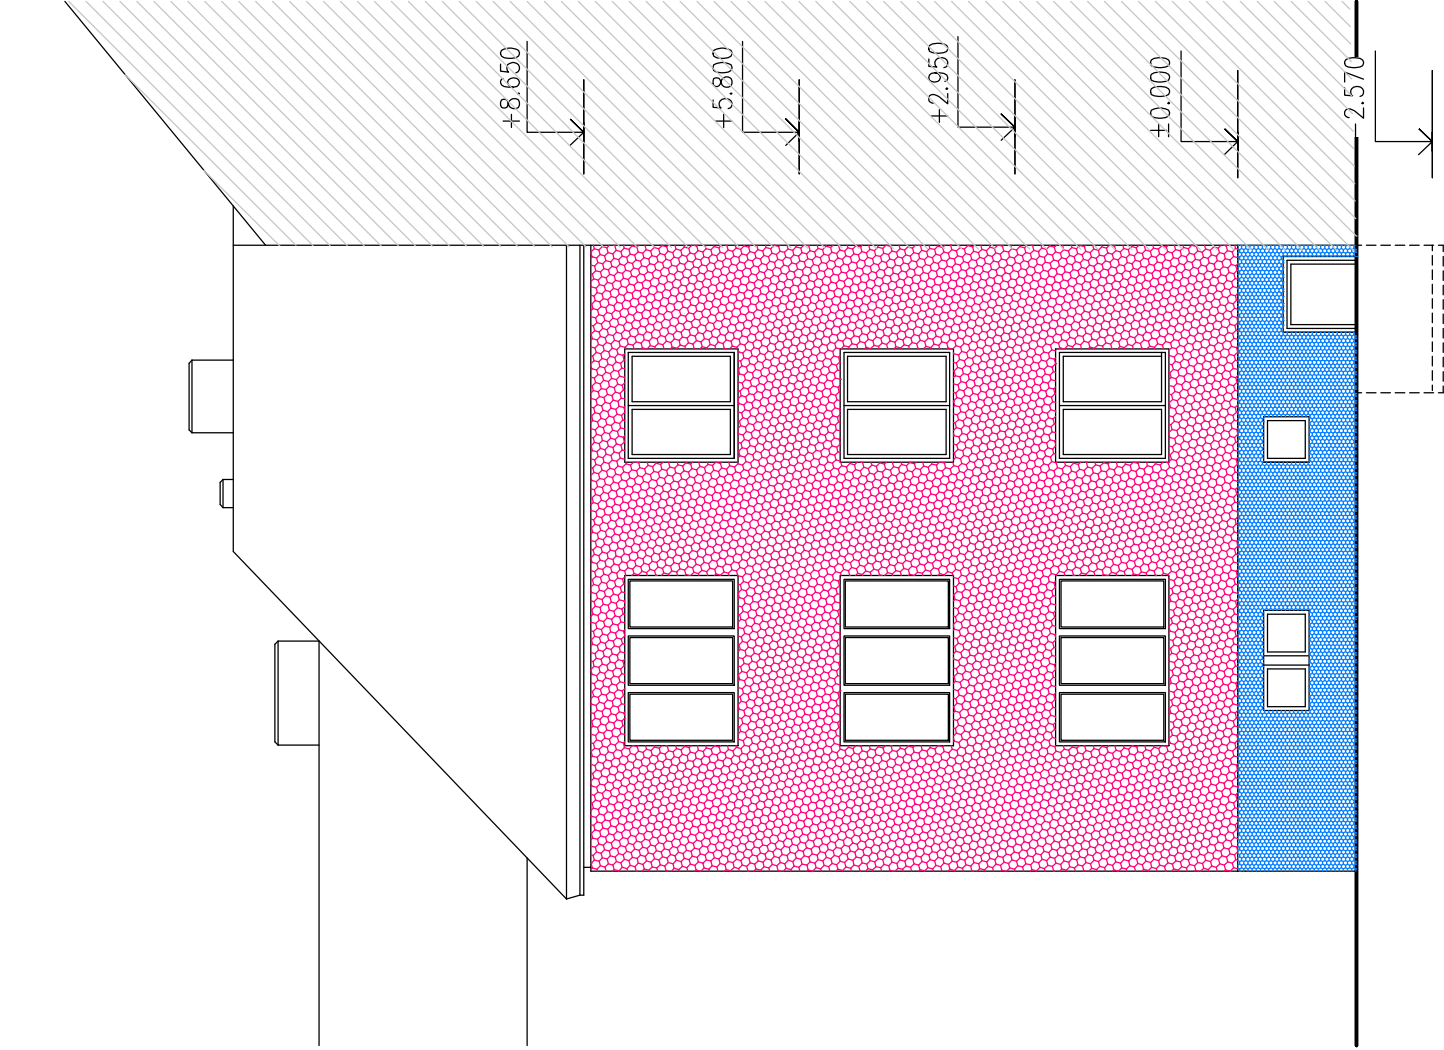

### ① ZATEPLENÍ FASÁDY

ISOVER EPS GREYWALL tl. 120 mm

### ② ZATEPLENÍ FASÁDY - SOKL

EXTRUDOVANÝ POLYSTYREN DEKPERIMETR SD 150 tl. 120 mm

ODP. PROJEKTANT	PROJEKTANT	KRESLIL	<div><div><div>JKPO</div><div>www.jkpo.cz 28. října 1081 43001 Chomutov Tel. : 474 334400</div></div><div><div>Projektování pozemních staveb</div><div>Ing. Jaroslav Kůrka</div><div>Ing. Alena Kůrková</div></div></div>	
Ing. Alena Kůrková	Ing. Alena Kůrková	Ing. Alena Kůrková		
			FORMÁT	2xA4
MÚ	Chomutov			
INVESTOR	Chomutovská bytová, Křížkova 1098/6, 430 01 Chomutov	DATUM	01 / 2025	
AKCE	ZATEPLENÍ BYTOVÉHO DOMU Č.P. 3819 ULICE SPOŘICKÁ, CHOMUTOV	STUPĚŇ	SP	
PROFESE	D.1.1. ARCHITEKTONICKO STAVEBNÍ ŘEŠENÍ	Č. ZAKÁZKY	1225	
OBSAH	POHLEDY 2 – ZATEPLOVACÍ SCHÉMA	MĚŘÍTKO	č. VÝKRESU	
			1:100	11