


POHLED Z NÁMĚSTÍ DR. BENEŠE

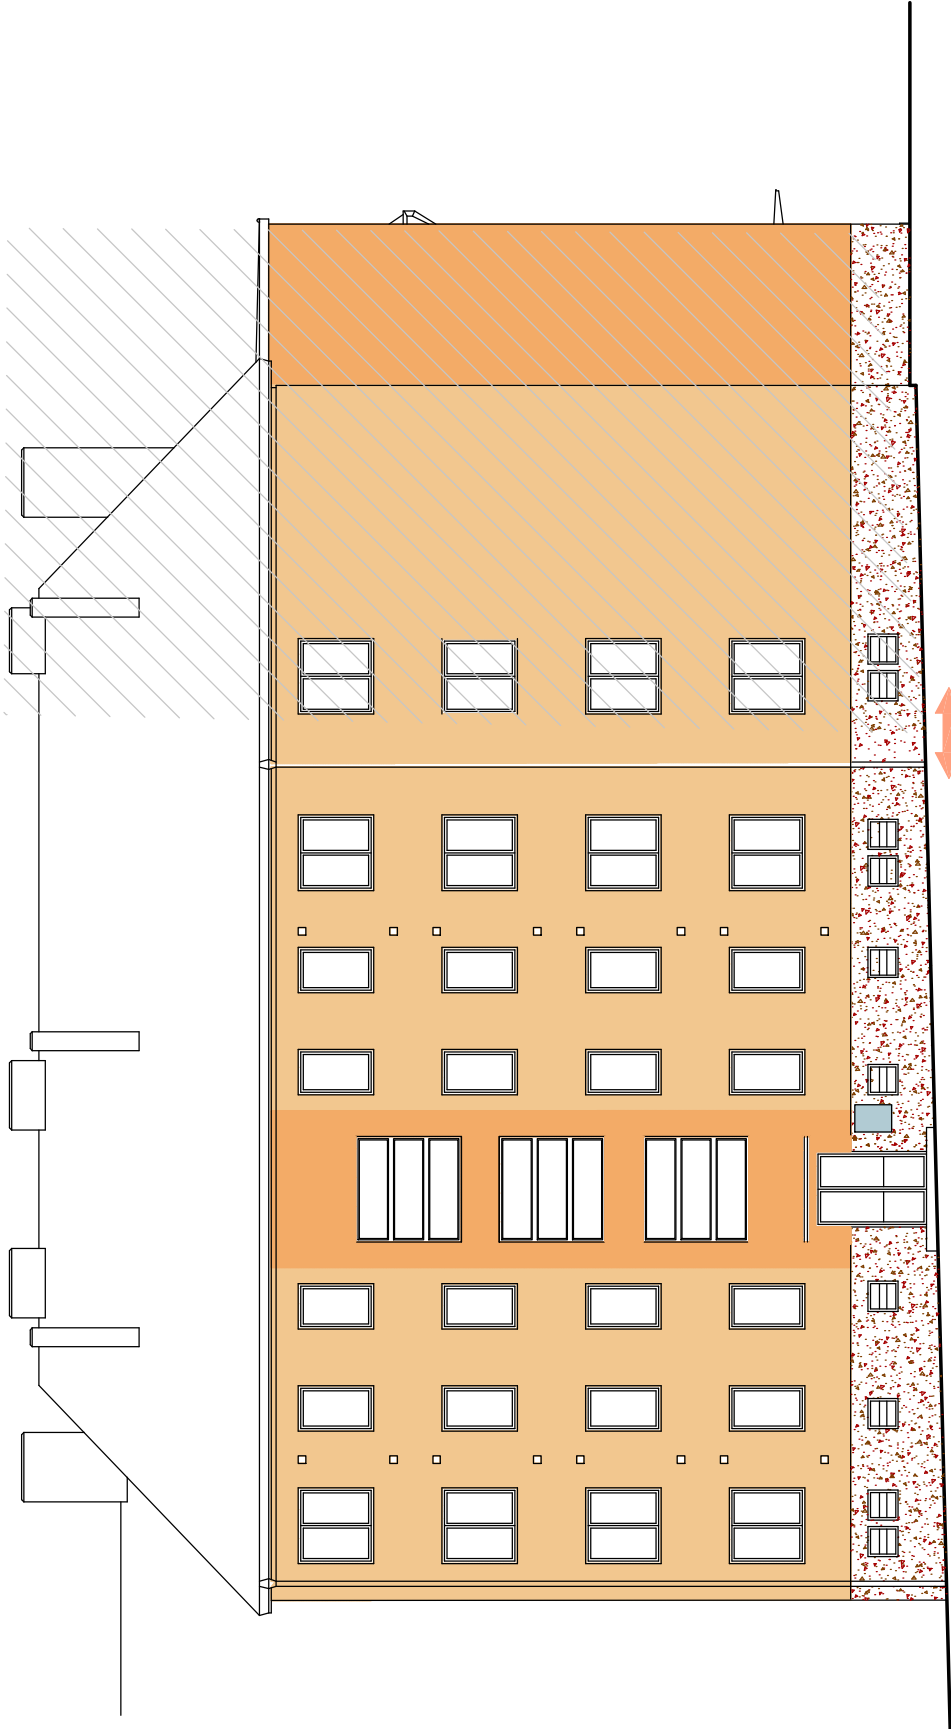

LEGENDA BAREV

PROBARVENÁ SILIKONOVÁ OMÍTKA tl.zrna 2,0mm
např. Baumit 0473

PROBARVENÁ SILIKONOVÁ OMÍTKA tl.zrna 2,0mm
např. Baumit 0475

DEKORATIVNÍ OMÍTKA MARMOLIT – např. Baumit M 315


LEGENDA BAREV RAL

RAL 7001 (ŠEDÁ) – OKAPY, SVODY, MŘÍŽE

POZNÁMKA

BAREVNÝ NÁVRH SE OD SKUTEČNOSTI BUDE NEPATRNĚ LIŠIT.
BARVY PROGRAMU ACAD NEJSOU PŘÍMO TOTOŽNÉ S BARVAMI
ZE VZORNIKU "Baumit Life".

POHLED ZE DVORA

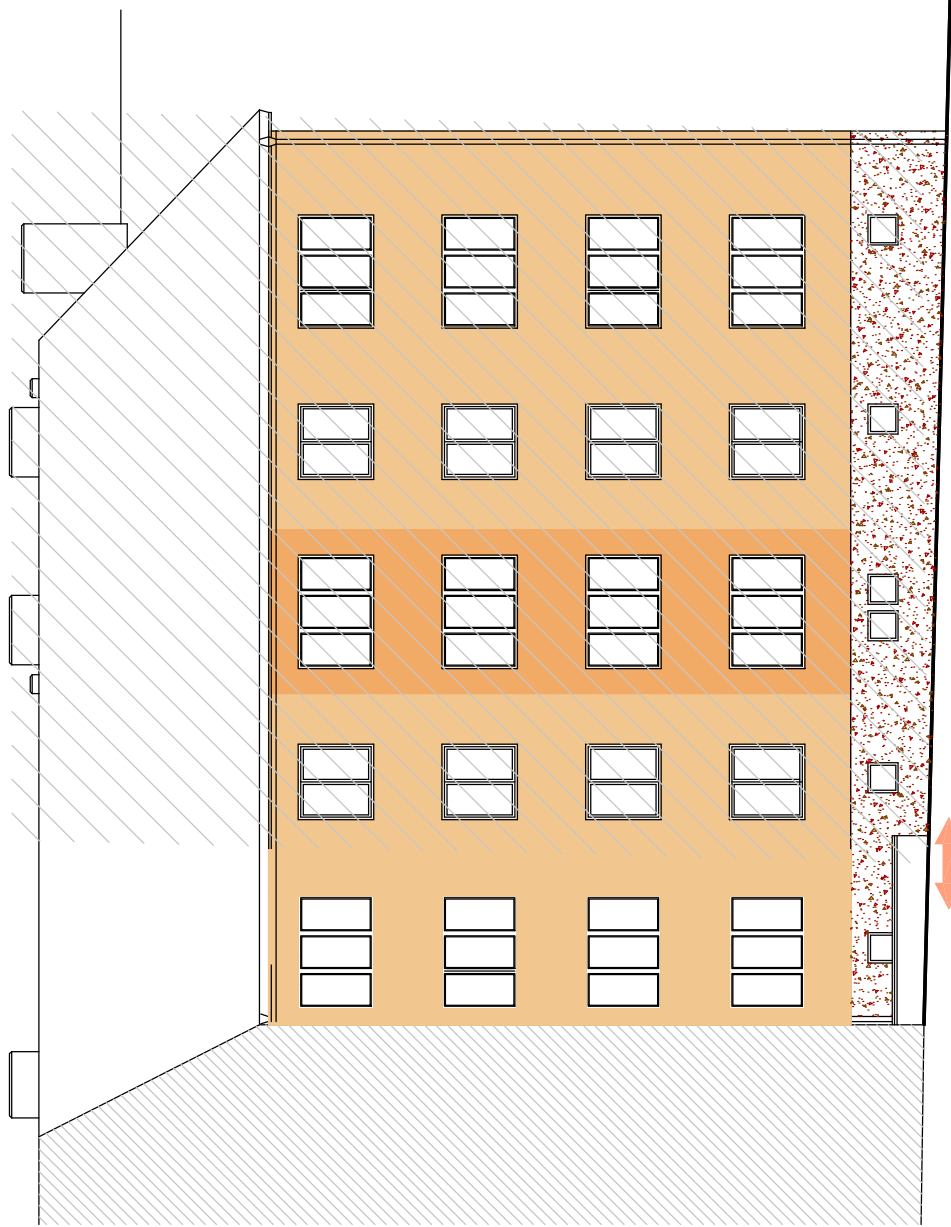

ODP. PROJEKTANT	PROJEKTANT	KRESLIL	<div><div><div>JK</div><div>PO</div></div><div><div>www.jkpo.cz</div><div>28. října 1081</div><div>43001 Chomutov</div><div>Tel. : 474 334400</div></div></div> <div>Projektování pozemních staveb Ing. Jaroslav Kůrka Ing. Alena Kůrková</div>	
Ing. Alena Kůrková	Ing. Alena Kůrková		FORMÁT	2xA4
MÚ	Chomutov		DATUM	01/2025
INVESTOR	Chomutovská bytová, Křížkova 1098/6, 430 01 Chomutov		STUPEŇ	SP
AKCE	ZATEPLENÍ BYTOVÉHO DOMU Č.P. 3818 ULICE SPOŘICKÁ		Č. ZAKÁZKY	7224
PROFESE	D.1.1. ARCHITEKTONICKO STAVEBNÍ ŘEŠENÍ		MĚŘÍTKO	Č. VÝKRESU
OBSAH	POHLEDY – BAREVNOST	1:150		12