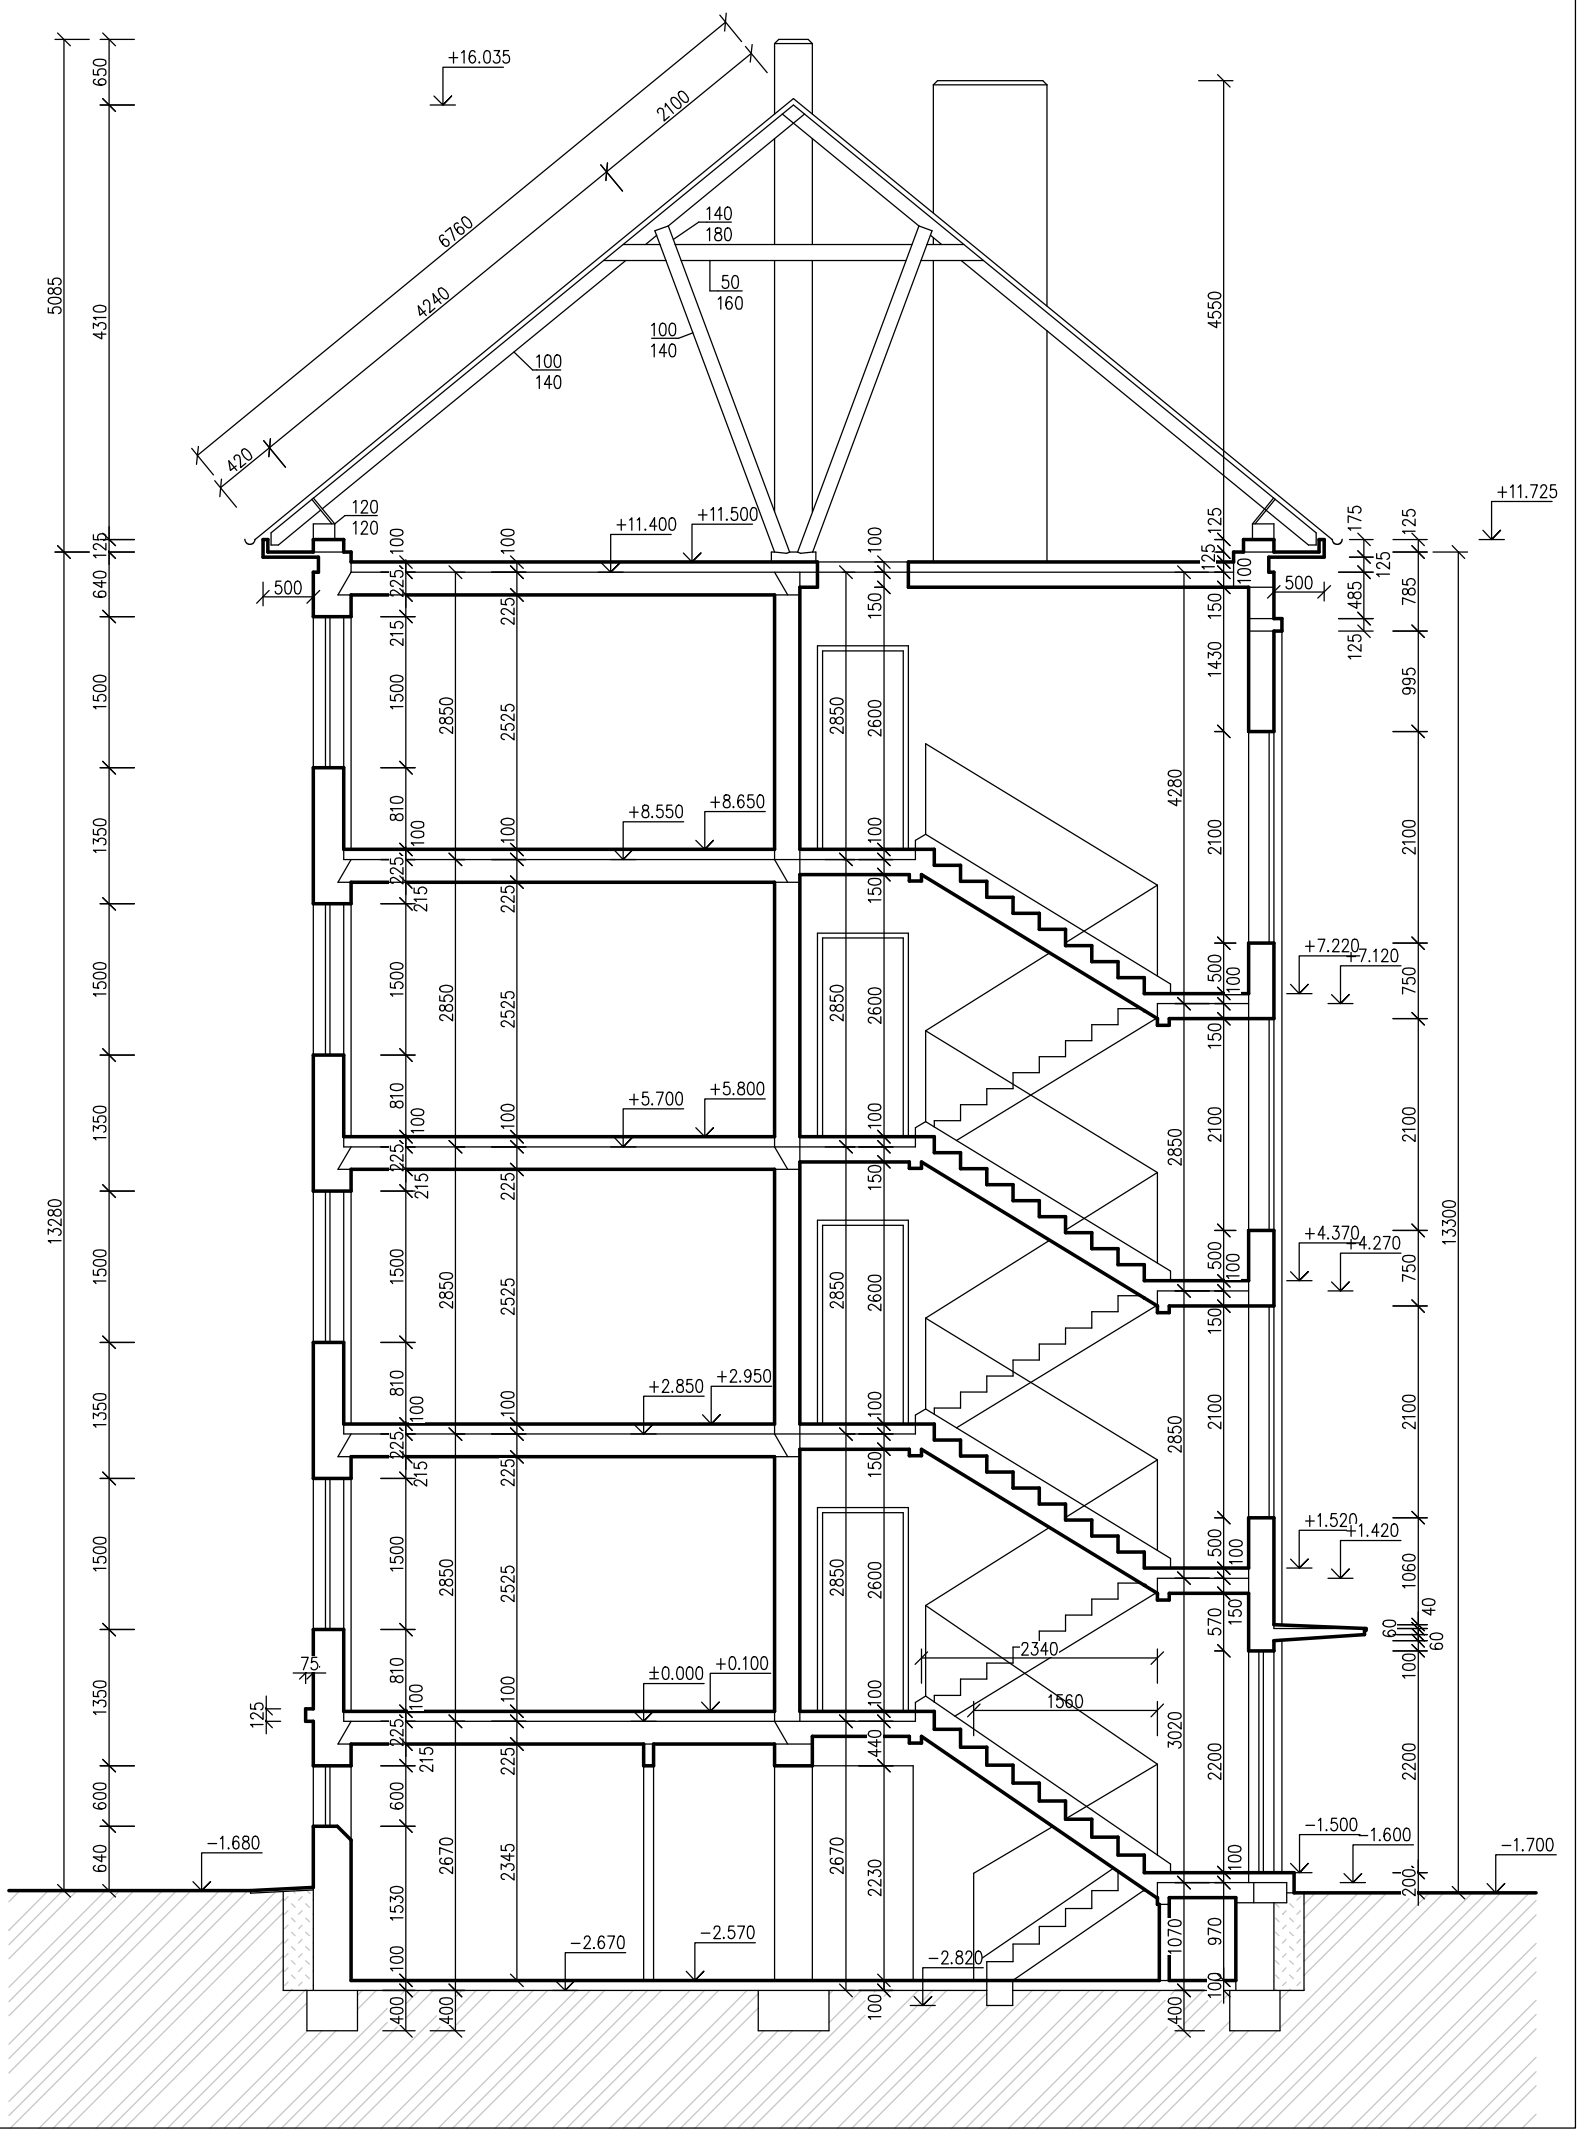

OKNA V NADZEMNÍCH PODLAŽÍCH:

PLASTOVÉ RÁMY

ZDVOJENÉ ZASKLENÍ

VSTUPNÍ DVEŘE DO OBJEKTU:

PLASTOVÉ, 2/3 PROSKLENÍ

ZDVOJENÉ ZASKLENÍ

OKNA DO SKLEPNÍCH PROSTOR - 1.PP:

HLINÍKOVÉ RÁMY

JEDNODUCHÉ ZASKLENÍ

LEGENDA HMOT

STÁVAJÍCÍ ZDĚNÉ KONSTRUKCE

ODP. PROJEKTANT	PROJEKTANT	KRESLIL
Ing. Alena Kůrková	Ing. Alena Kůrková	Ing. Alena Kůrková

JKPO
Projektování pozemních staveb
Ing. Jaroslav Kůrka
Ing. Alena Kůrková

www.jkpo.cz
28. října 1081
43001 Chomutov
Tel. : 474 334400

MÚ	Chomutov	FORMÁT	2xA4
INVESTOR	Chomutovská bytová, Křižíkova 1098/6, 430 01 Chomutov	DATUM	01/2025
AKCE	ZATEPLENÍ BYTOVÉHO DOMU Č.P. 3818 NÁM. DR. BENEŠE, CHOMUTOV	STUPEŇ	SP
		Č. ZAKÁZKY	7224
PROFESE	D.1.1. ARCHITEKTONICKO STAVEBNÍ ŘEŠENÍ	MĚŘÍTKO	Č. VÝKRESU
OBSAH	ŘEZ – STÁVAJÍCÍ STAV	1:75	5