


POHLED Z ULICE SPOŘICKÁ (SZ)

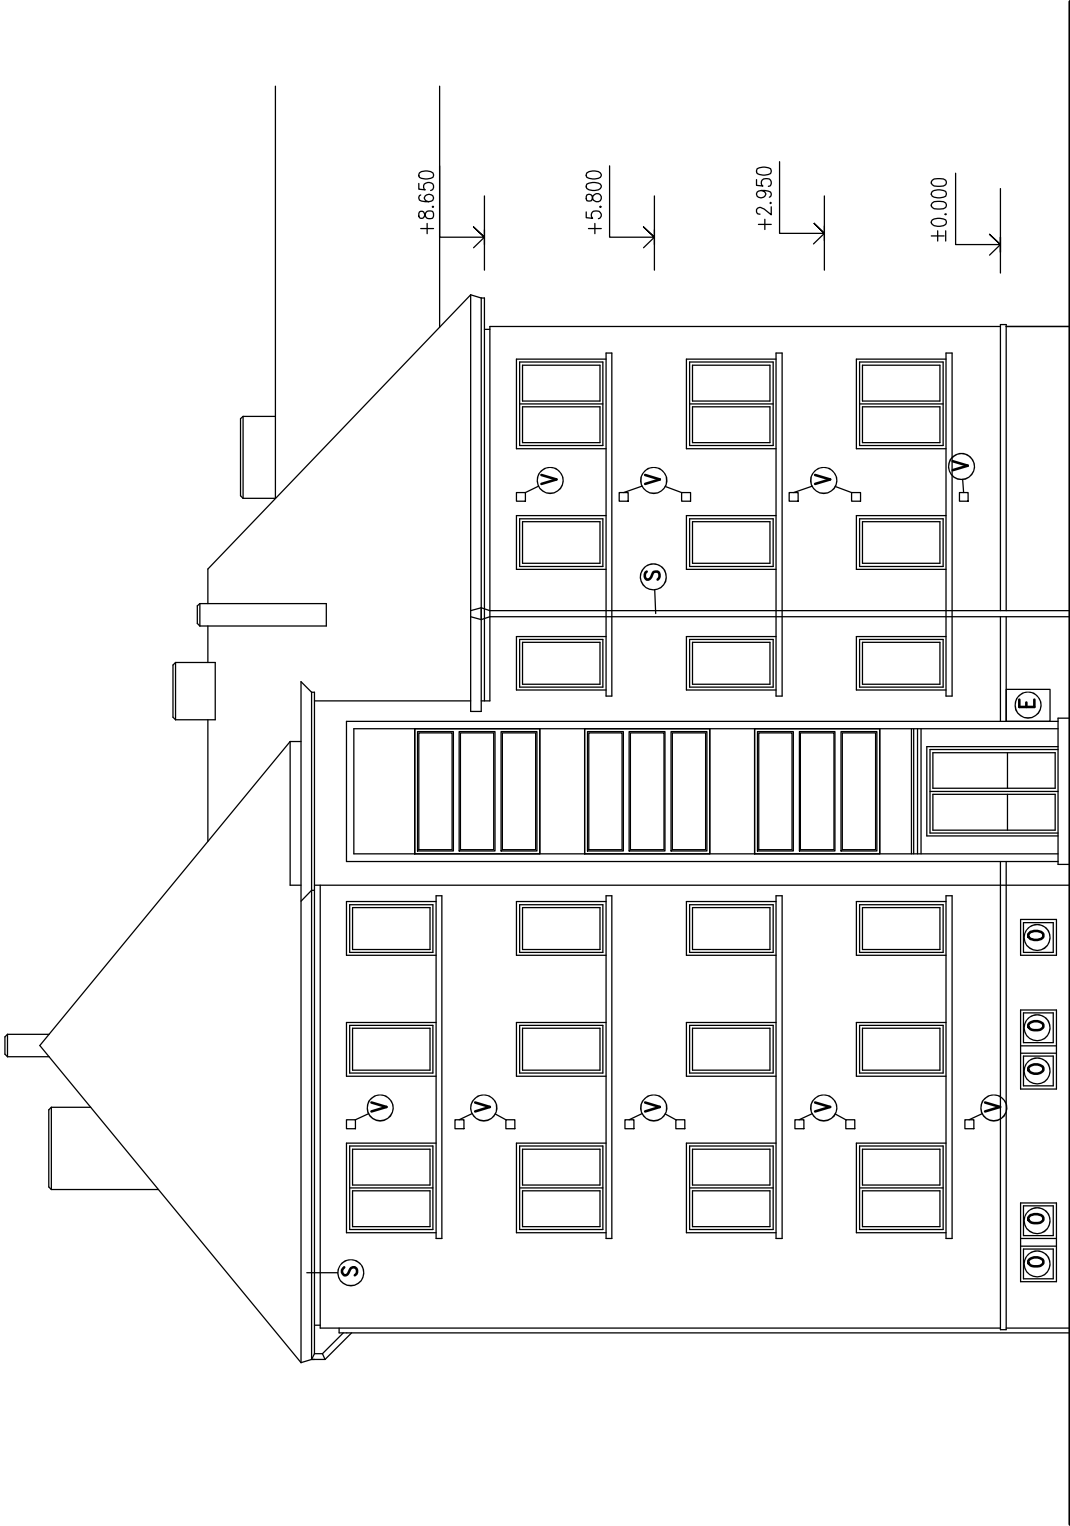

POHLED ZE DVORA (JV)



LEGENDA

- ① – VĚTRACÍ OTVOR (rozměr přeměřit na stavbě)
- Ⓢ – OKAPY A SVODY – DEMONTÁŽ
- ⓪ – SKLEPNÍ OKNO – DEMONTÁŽ, VČETNĚ MŘÍŽE
- Ⓔ – DVÍŘKA ELEKTROMĚRNÉ SKŘÍNKY

DEMONTOVAT KONZOLY PRO SATELITY, KAMERY

ODP. PROJEKTANT		PROJEKTANT	KRESLIL	
Ing. Alena Kůrková		Ing. Alena Kůrková	Ing. Alena Kůrková	
MÚ	Chomutov			
INVESTOR	Chomutovská bytová, Křížkova 1098/6, 430 01 Chomutov			
AKCE	ZATEPLENÍ BYTOVÉHO DOMU Č.P. 3819 ULICE SPOŘICKÁ, CHOMUTOV			
PROFESE	D.1.1. ARCHITEKTONICKO STAVEBNÍ ŘEŠENÍ			
OBSAH	POHLEDY – STÁVAJÍCÍ STAV			
			1:100	6

JK

PO

Projektování pozemních staveb  
Ing. Jaroslav Kůrka  
Ing. Alena Kůrková

www.jkpo.cz

28. října 1081  
43001 Chomutov  
Tel. : 474 334400