




POHLED Z NÁMĚSTÍ DR. BENEŠE

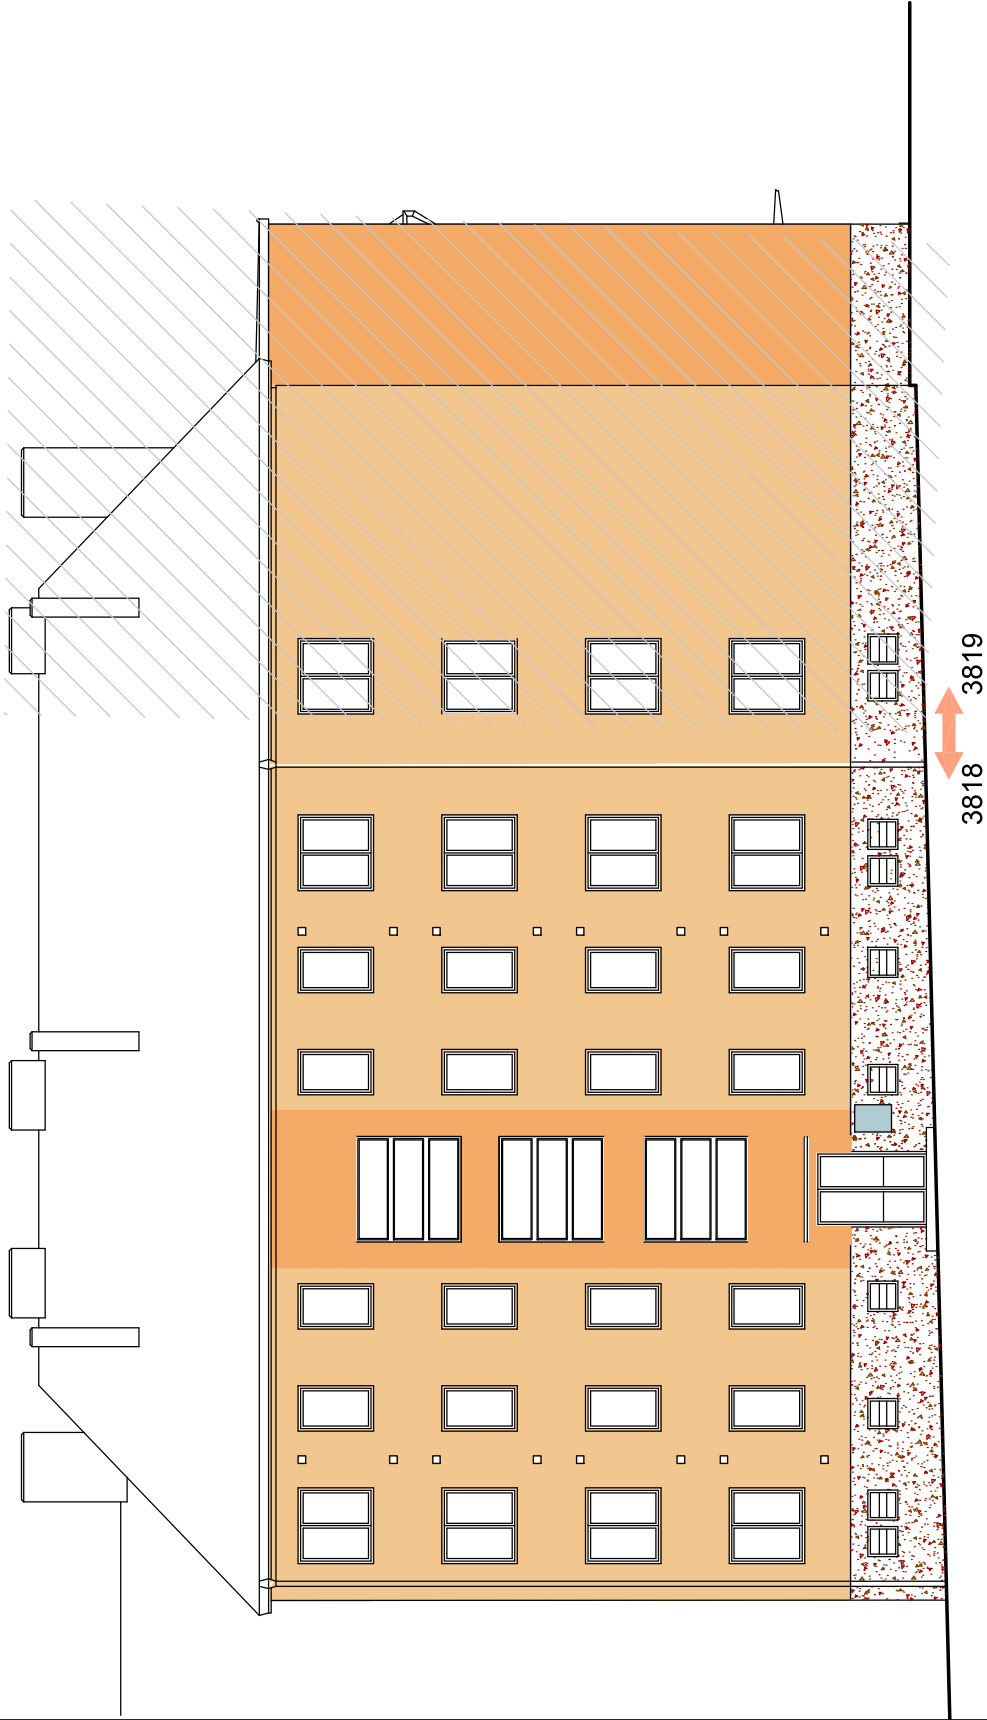

POHLED Z ULICE SPOŘICKÁ

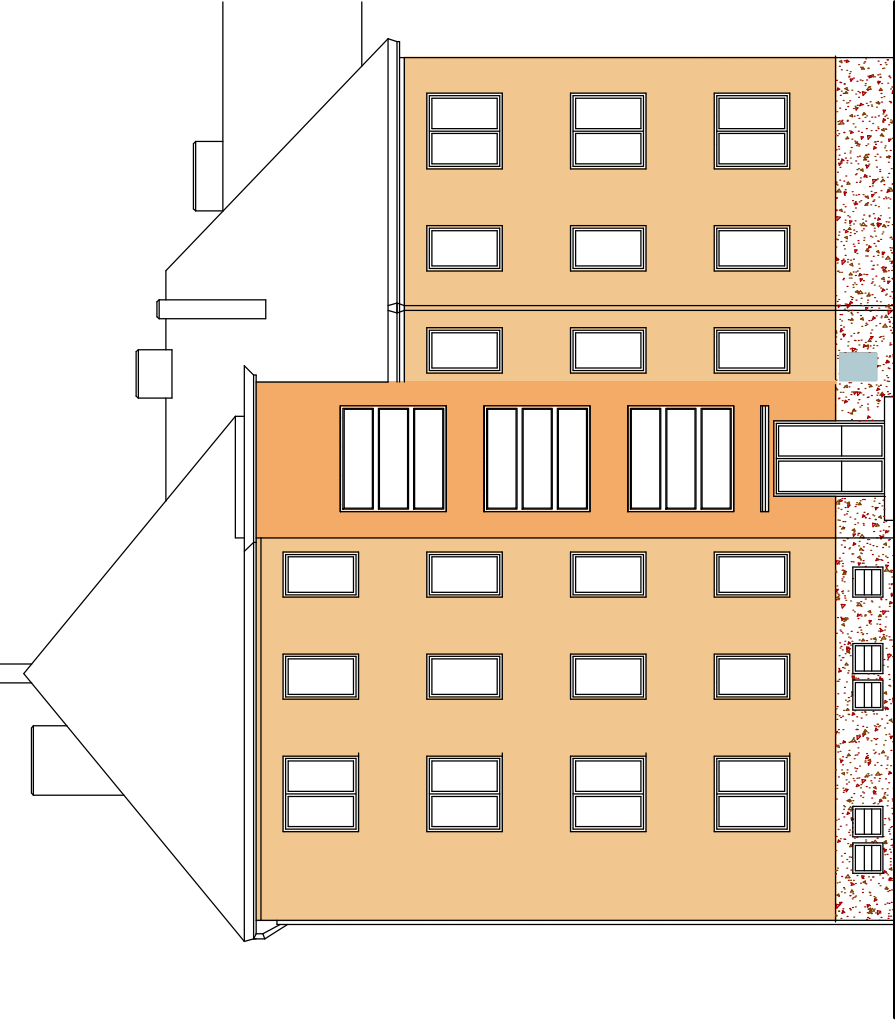

POHLED ZE DVORA

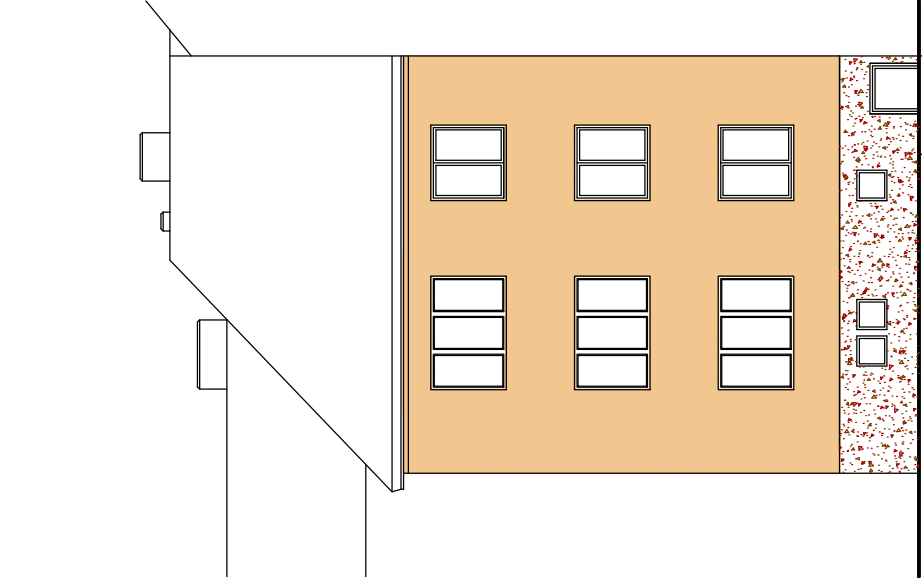

POHLED ZE DVORA




LEGENDA BAREV

- PROBARVENÁ SILIKONOVÁ OMÍTKA tlzrna 2,0mm např. Baumit 0473
- PROBARVENÁ SILIKONOVÁ OMÍTKA tlzrna 2,0mm např. Baumit 0475
- DEKORATIVNÍ OMÍTKA MARMOLIT – např. Baumit M 315

LEGENDA BAREV RAL

- RAL 7001 (ŠEDÁ) – OKAPY, SVODY, MŘIŽE

ODP. PROJEKTANT		PROJEKTANT	KRESLIL	<div><div><div><div>JKPO</div><div></div></div><div><div>www.jkpo.cz</div><div>28. října 1081</div><div>43001 Chomutov</div><div>Tel. : 474 334400</div></div></div><div>Projektování pozemních staveb Ing. Jaroslav Kůrka Ing. Alena Kůrková</div></div>	
Ing. Alena Kůrková		Ing. Alena Kůrková	Ing. Alena Kůrková		
MÚ	Chomutov		FORMÁT		2xA4
INVESTOR	Chomutovská bytová, Křížkova 1098/6, 430 01 Chomutov		DATUM		01/2025
AKCE		ZATEPLENÍ BYTOVÉHO DOMU Č.P. 3819 ULICE SPOŘICKÁ		STUPEŇ	SP
				Č. ZAKÁZKY	1225
PROFESE		D.1.1. ARCHITEKTONICKO STAVEBNÍ ŘEŠENÍ		MĚŘÍTKO	Č. VÝKRESU
OBSAH		POHLEDY – BAREVNOST		1:150	13