


Vzorový řez - Stanoviště č. 1

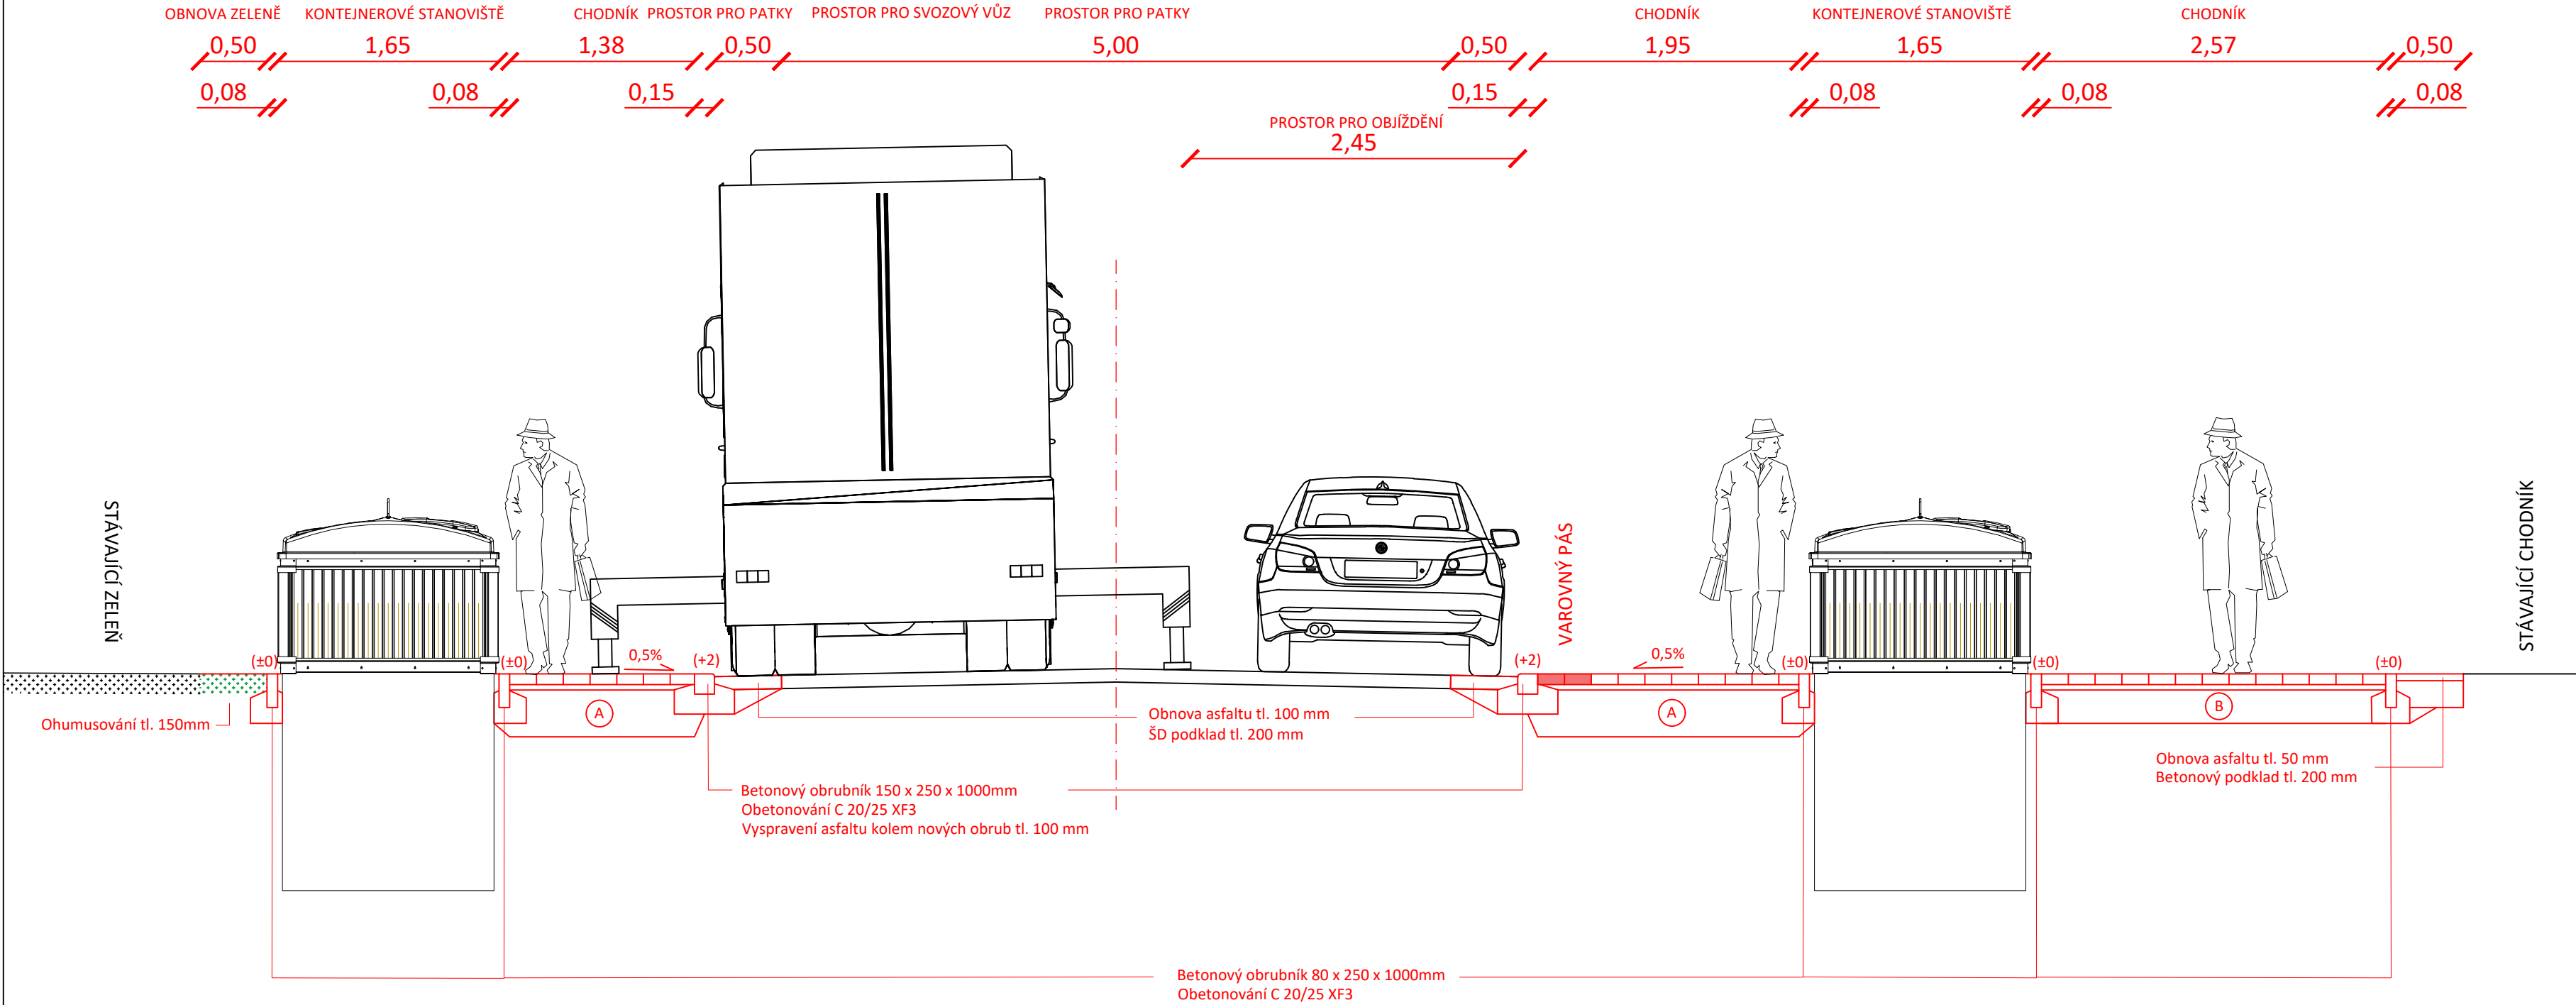

A	D2 - D - 1, TDZ V, PIII			
	Dlažba	tl. 80mm	ČSN 73 6131-1	
	Ložná	tl. 40mm	ČSN 73 6126-1	
	65 MPa			
	ŠD	tl. 150mm	ČSN 73 6126-1	
	50 MPa			
	ŠD	tl. 200mm	ČSN 73 6126-1	
	30 MPa			
	Celkem	470mm		

B	D2 - D - 1, TDZ O, PIII			
	Dlažba	tl. 60mm	ČSN 73 6126-1	
	Ložná	tl. 30mm	ČSN 73 6126-1	
	55 MPa			
	ŠD	tl. 250mm	ČSN 73 6126-1	
	30 MPa			
	Celkem	340mm		

Projektant:
HK, spol. s r.o., Doubravínova 336/20, 163 00 Praha 6
tel: 777 025 483, email: rhubkova@seznam.cz, IČ: 63675111

HK spol. s r.o.

Zpracovatel části:	Zodpovědný projektant: Ing. Hubková	Vypracoval: Ing. Hubková	Kontroloval:
--------------------	--	-----------------------------	--------------

Investor: Statutární město Chomutov, Zborovská 4602, 430 28 Chomutov	Stupeň dok.: DSP	Datum: 02/25
Stavba: POLOPODZEMNÍ KONTEJNERY CHOMUTOV III	Počet formátů: 3xA4	Zak. číslo: 482-24
Kraj: ÚSTECKÝ KRAJ	Měřítko: 1:40	Číslo paré:
Stavební objekt (SO), provozní soubor (PS):		
Část: D.1.1 ARCHITEKTONICKO STAVEBNÍ ŘEŠENÍ		
Název výkresu: LOKALITA 1 - Vzorový řez	Č. výkresu: D.1.1.2.2.2	