


Vzorový řez - Stanoviště č. 2

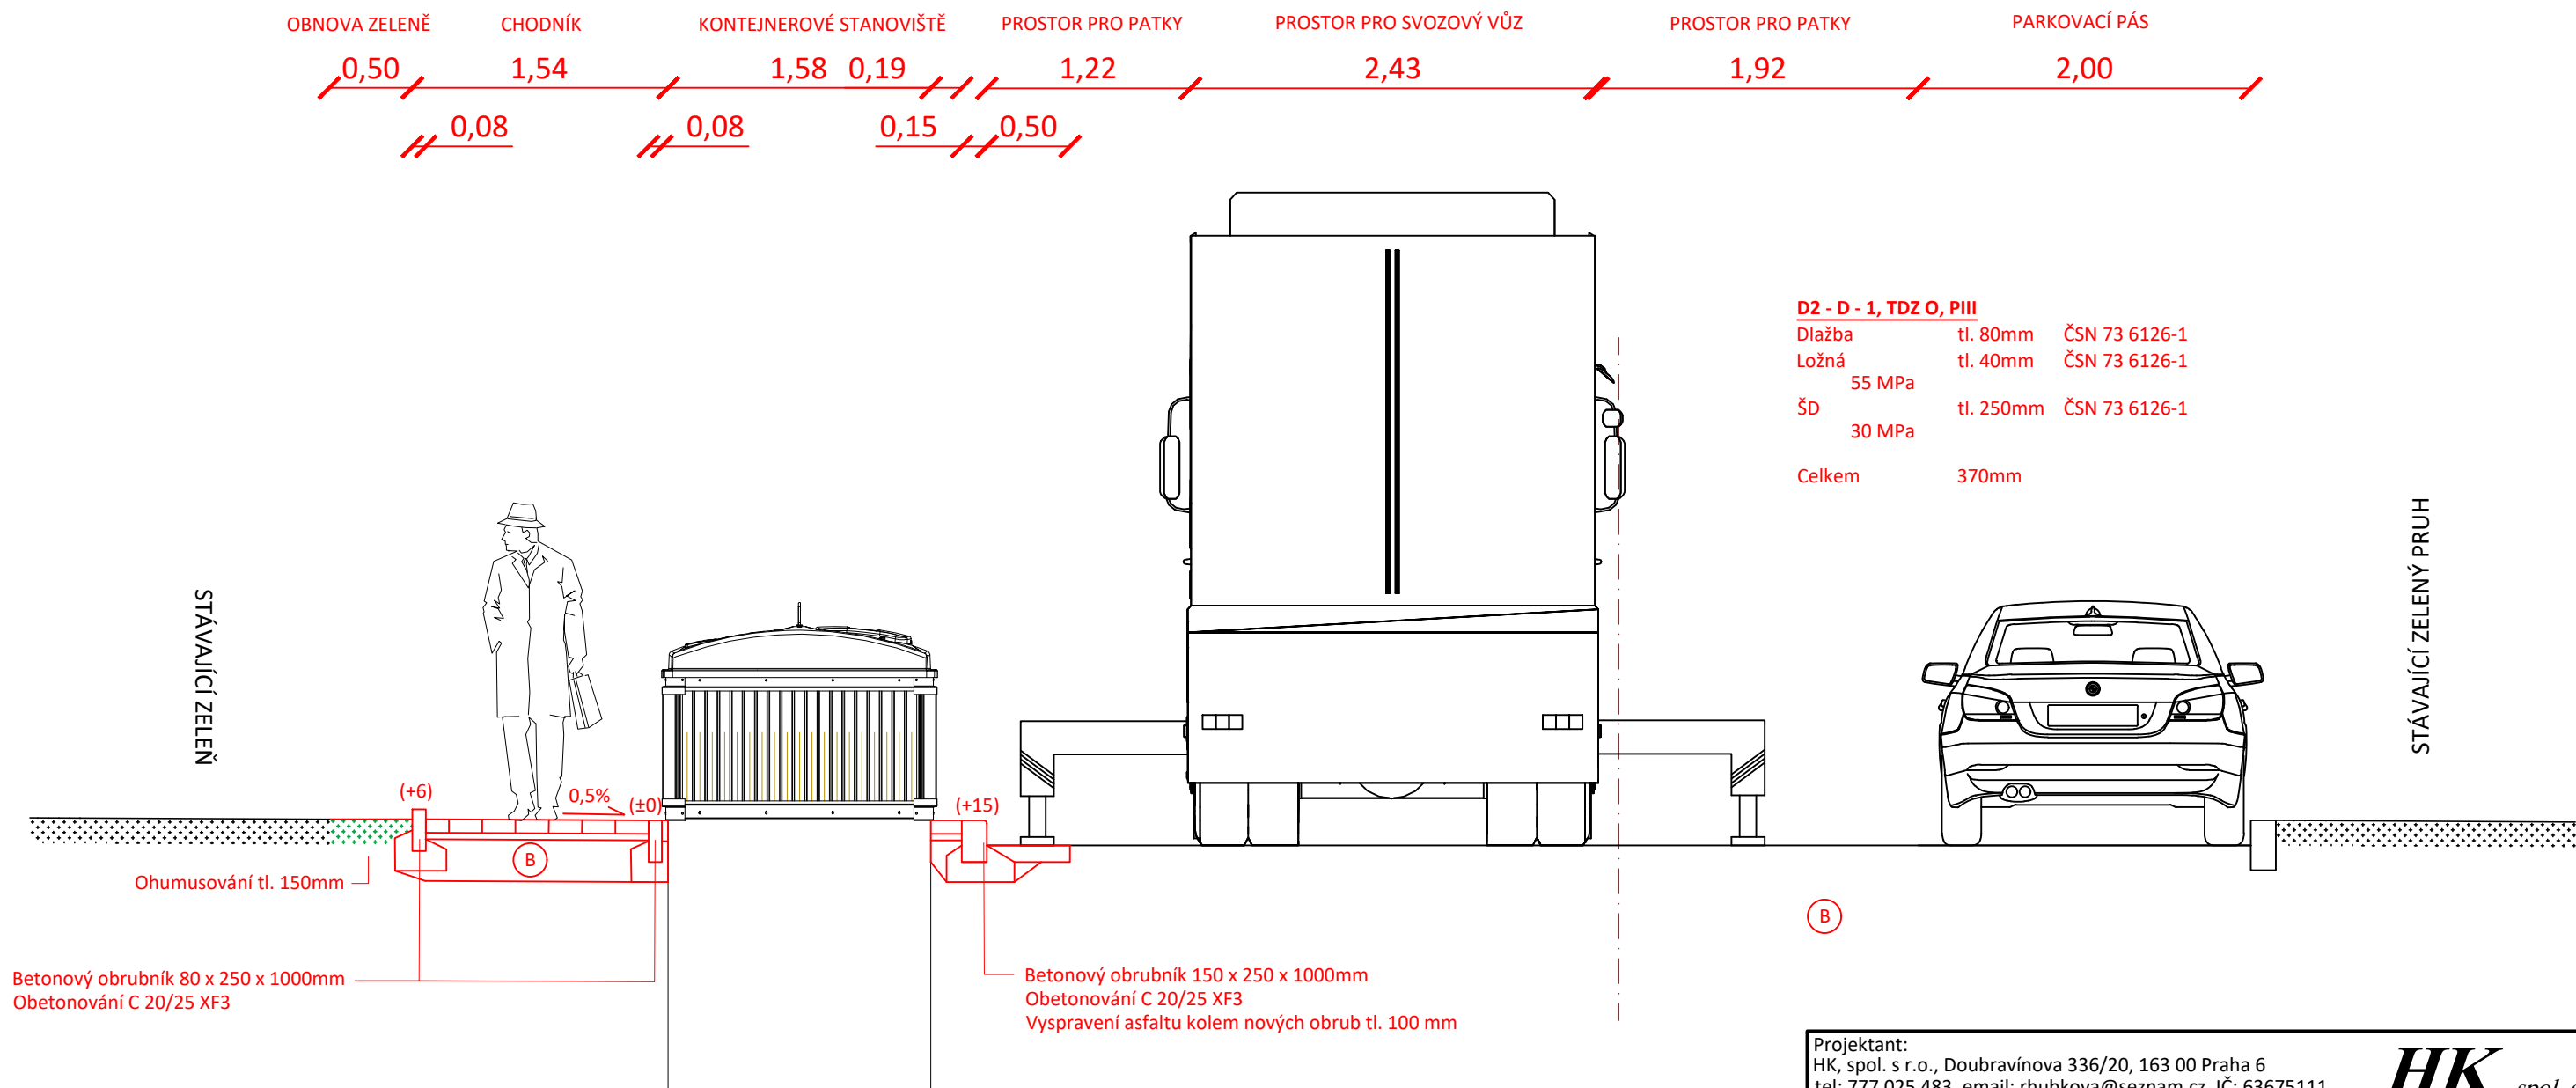

<b>D2 - D - 1, TDZ O, PIII</b>		
Dlažba	tl. 80mm	ČSN 73 6126-1
Ložná	tl. 40mm	ČSN 73 6126-1
	55 MPa	
ŠD	tl. 250mm	ČSN 73 6126-1
	30 MPa	
Celkem	370mm	

Projektant: HK, spol. s r.o., Doubravínova 336/20, 163 00 Praha 6 tel: 777 025 483, email: rhubkova@seznam.cz, IČ: 63675111			<b>HK</b> spol. s r.o.	
Zpracovatel části:	Zodpovědný projektant:	Vypracoval:	Kontroloval:	
	Ing. Hubková	Ing. Hubková		
Investor: Statutární město Chomutov, Zborovská 4602, 430 28 Chomutov		Stupeň dok.:  DSP  Počet formátů: 2xA4	Datum:  02/25	
Stavba: <b>POLOPODZEMNÍ KONTEJNERY CHOMUTOV III</b>			Zak. číslo:  482-24	
Kraj: ÚSTECKÝ KRAJ		Měřítko:  1:40	Číslo paré:  	