


Vzorový řez - Stanoviště č. 3

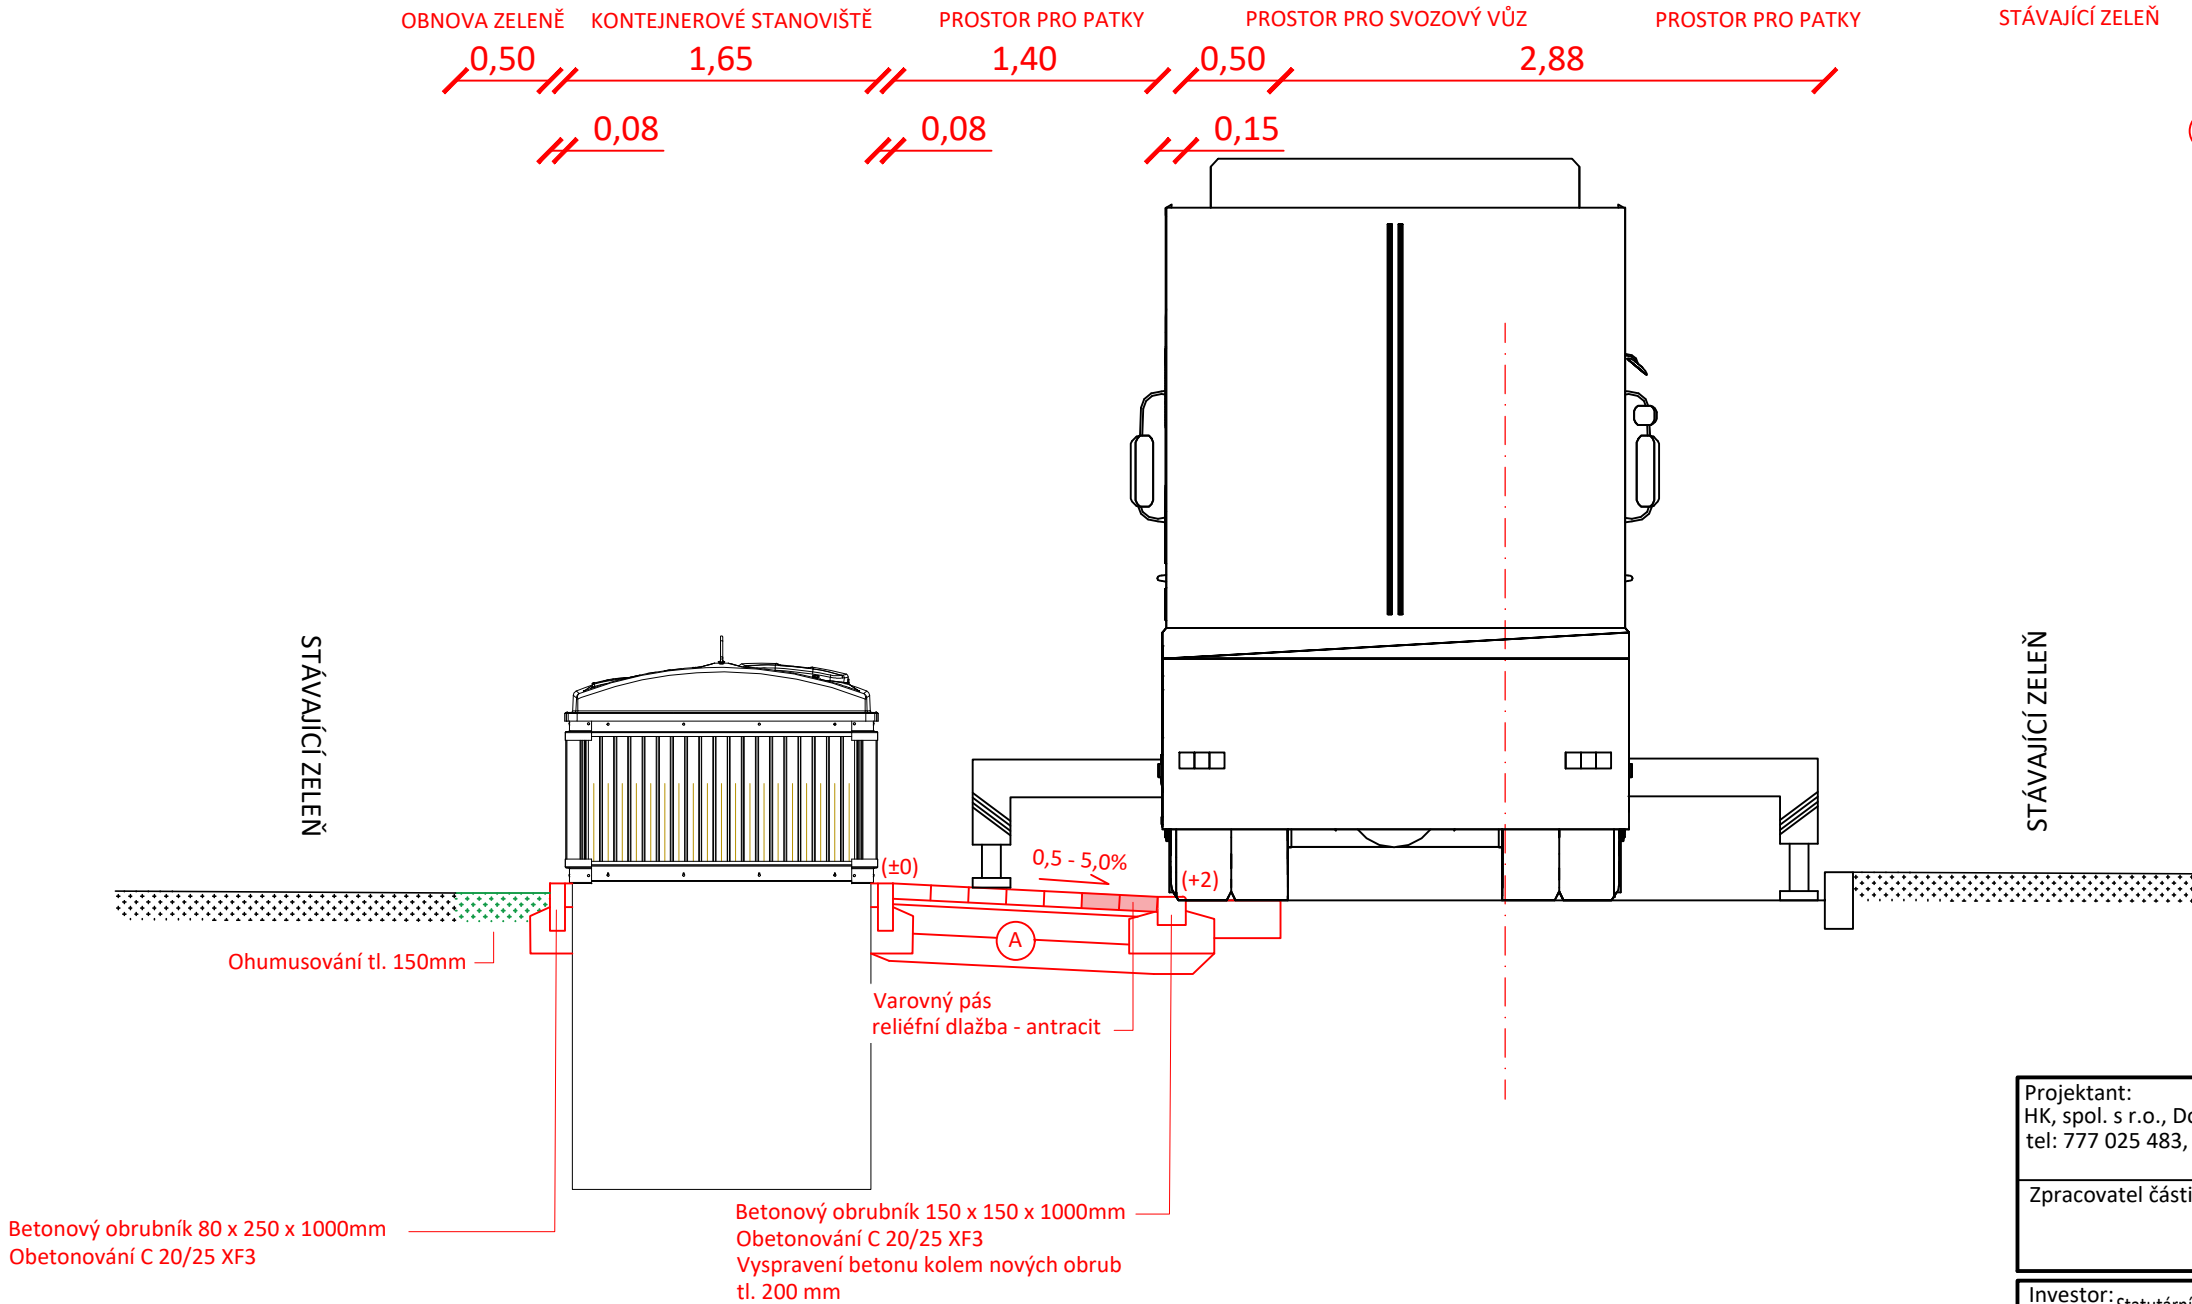

A	<u>D2 - D - 1, TDZ V, PIII</u>		
	Dlažba	tl. 80mm	ČSN 73 6131-1
	Ložná	tl. 40mm	ČSN 73 6126-1
	65 MPa		
	ŠD	tl. 150mm	ČSN 73 6126-1
	50 MPa		
	ŠD	tl. 200mm	ČSN 73 6126-1
	30 MPa		
	Celkem	470mm	

Projektant: HK, spol. s r.o., Doubravínova 336/20, 163 00 Praha 6 tel: 777 025 483, email: rhubkova@seznam.cz, IČ: 63675111			
Zpracovatel části:	Zodpovědný projektant: Ing. Hubková	Vypracoval: Ing. Hubková	Kontroloval:
Investor: Statutární město Chomutov, Zborovská 4602, 430 28 Chomutov		Stupeň dok.: DSP	Datum: 02/25
Stavba: POLOPODZEMNÍ KONTEJNERY CHOMUTOV III		Počet formátů: 2xA4	Zak. číslo: 482-24
Kraj: ÚSTECKÝ KRAJ		Měřítko: 1:40	Číslo paré:
Stavební objekt (SO), provozní soubor (PS):		Část:	
Název výkresu: LOKALITA 3 - Vzorový řez			Č. výkresu: D.1.1.2.2.1