


R229/02  
OSVĚTLENÍ TABULE  
SVĚŠIT DO VÝŠKY 2,6m NAD PODLAHOU

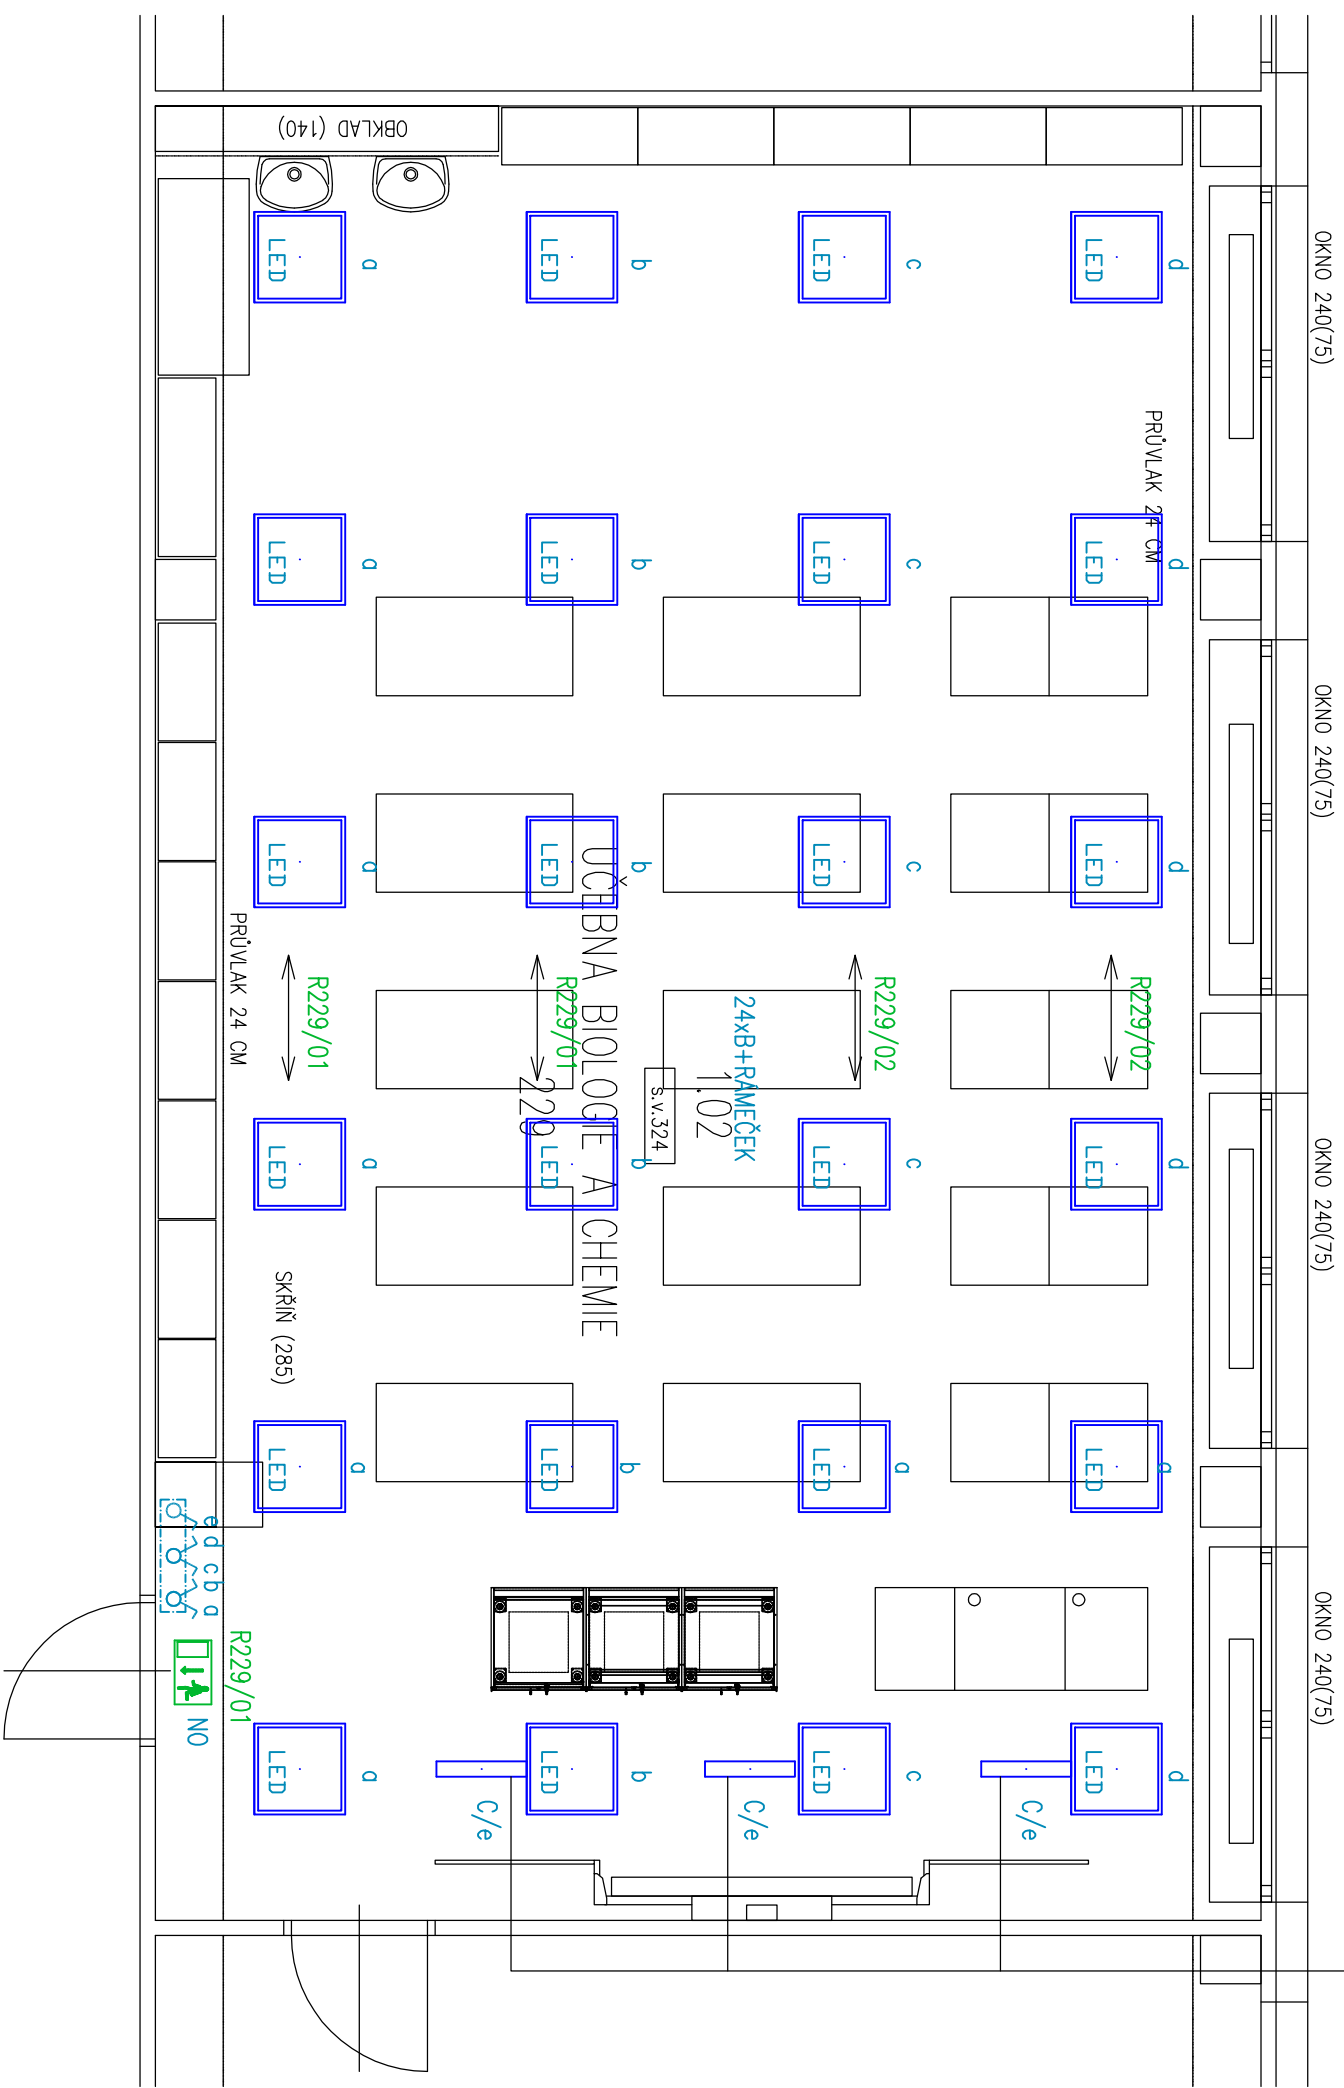

### LEGENDA ZNAČEK:



## STROPNÍ LED SVÍTIDLO



## ZAVĚŠENÉ ASYMETRICKÉ LED SVÍTLIDLO



## NOUZOVÉ SVÍTIDLO S PIKTOGRAMEM S VLASTNÍM ZALOŽNÍM ZDROJEM



– ROZVADĚČ NN



- OVLADAČE OSVĚTLENÍ IP20



- OVLADAČE OSVĚTLENÍ IP44



– VYPÍNAČ 3f



- VZI MOTOR



- SVORKOVNICE POSPOJENI



- DVOŽÁŠOVKA 230V/16A, IP20



- DVOZASUVKA S 3.ST. PŘEP. OCHRANY 230V/16A, IP20



- PARAPETNÍ ŽLAB

|  |   |   |   |
|--|---|---|---|
| INVESTIČNÍ ZÁMĚR<br><b>Základní škola Chomutov – Akademiika Heyrovského</b><br>Akademiika Heyrovského 4539, 430 03 Chomutov                |   |   |   |
| STATUTÁRNÍ MĚSTO CHOMUTOV<br>Zborovská 4602, 430 28 Chomutov   |   |   |   |
| PROJEKTANT ČÁSTI<br><b>ELIPRO CHOMUTOV, s.r.o.</b><br>UDPA 221/V13, CHOMUTOV 430 03<br>IČ:289701216, DIČ:CZ289701216<br>TEL. 474 331 680   | ZODPOVĚDNÝ PROJEKTANT<br><b>ING. MILAN ŠKVÁRA</b> | GENERÁLNÍ PROJEKTANT<br><div><b>CZECHOTEC</b><br/>Engineering spol. s r. o.</div> | Rokýšanova 1268/1<br>CZ 430 01 Chomutov<br>office@czechotec.cz<br>IČO: 602 79 508 |
| PROJEKTANT<br><b>PAVEL BUCHTA</b>  | ČÍSLO REVIZE<br>-                                 | STUPĚŇ<br>Číslo přečt.  | Ing. arch. Tereza Petříková   |
| ČÍSLO DOKUMENTACE<br><b>D. Dokumentace objektů</b><br><b>D.14. Technika prostředí staveb</b><br><b>D.14.c. Stínoproudá elektrotechnika</b> | DATUM REVIZE<br>-                                 | <b>DPS</b>  |   |
| OSAHÁNÍ<br><b>SO01-PŮDORYS 2.N.P.-BIOLOGIE A CHEMIE 229-OSVĚTLENÍ</b>  | FORMÁT<br>-- --                                   | ČÍSLO VÝNĚSU  |   |
| ČÍSLO ZAKÁZKY<br><b>2308</b>   | DATUM<br><b>7/2023</b>                            | <b>10</b>   |   |
|  | HEŘTIHO<br><b>1:50</b>                            |   |   |