


ROZVADĚČ R232-KABINET

- * NAPĚŤOVÁ SOUSTAVA: 400/230V, stř. 50Hz, TNS
- * OCHRANA: AUTOMATICKÝM ODPOJENÍM OD ZDROJE
- * TYP: PLAST. ROZVODNICE ZAPUŠTĚNÁ, IP 43/20, 2x24MOD.
- * INSTALOVANÝ PŘÍKON: CELKEM P_i = 6 kW
- * SOUDOBOST: B = 0,8
- * SOUDOBÝ PŘÍKON: CELKEM P_s = 5 kW
- * VÝPOČTOVÝ PROUD: I_v = 8 A
- * PŘÍVOD: HOREM
- * VÝVODY: HOREM
- * ROZMĚRY: 545 x 450 x 140 (Š x V x H)
- * KOMPENZACE: NEJÍ

POKUD NENÍ UVEDENO JINAK BUDOU INSTALOVÁNY JISTIČE 6KA.

<div>INVESTIČNÍ ZÁMĚR</div> <div>Základní škola Chomutov - Akademie Heyrovského</div> <div>Akademie Heyrovského 4539, 430 03 Chomutov</div>					
<div>INVESTOR</div> <div>STATUTÁRNÍ MĚSTO CHOMUTOV</div> <div>Zborovská 4602, 430 28 Chomutov</div>					
<div>PROJEKTANT ČÁSTI</div> <div>ELPRO CHOMUTOV s.r.o.</div> <div>UDOLSKÁ 221/1A, CHOMUTOV 430 03</div> <div>ČZ28701216, DIČ: CZ28701216</div> <div>TEL: 474 531 680</div>		<div>ZODPOVĚDNÝ PROJEKTANT</div> <div>PROJEKTANT</div> <div>ING. MILAN ŠKVÁŘA</div> <div>PROJEKTANT</div> <div>ING. MILAN ŠKVÁŘA</div> <div>PROJEKTANT</div> <div>PAVEL BUCHTA</div>		<div>GENERÁLNÍ PROJEKTANT</div> <div><div>CZECHOTEC</div><div>Engineering spol. s r.o.</div></div> <div>Pokývanova 1268/1</div> <div>CZ 430 01 Chomutov</div> <div>office@czechotec.cz</div> <div>IČO: 602 79 508</div> <div>ZODPOVĚDNÝ PROJEKTANT</div> <div>Ing. arch. Tereza Petříková</div>	
<div>ČÁST DOKUMENTACE</div> <div>D. Dokumentace objektů</div> <div>D1.4. Technika prostředí staveb</div> <div>D1.4.c Silnoproudá elektrotechnika</div>		<div>ČÍSLO REVIZE</div> <div>-</div> <div>STUPEŇ</div> <div>STUPEŇ</div>		<div>ČÍSLO PÁŘE</div>	
		<div>DATA REVIZE</div> <div>-</div>		<div>DPS</div>	
<div>OBŠAH</div> <div>SCHÉMA ROZVADĚČE R232-KABINET</div>		<div>FORMÁT</div> <div>---</div> <div>ČÍSLO VÝKRESU</div>		<div>DATUM</div> <div>7/2023</div>	
		<div>ČÍSLO ZAMÁVKY</div> <div>2308</div> <div>ČÍSLO PÁŘE</div> <div>15</div>			


ROZVADĚČ R232-KABINET

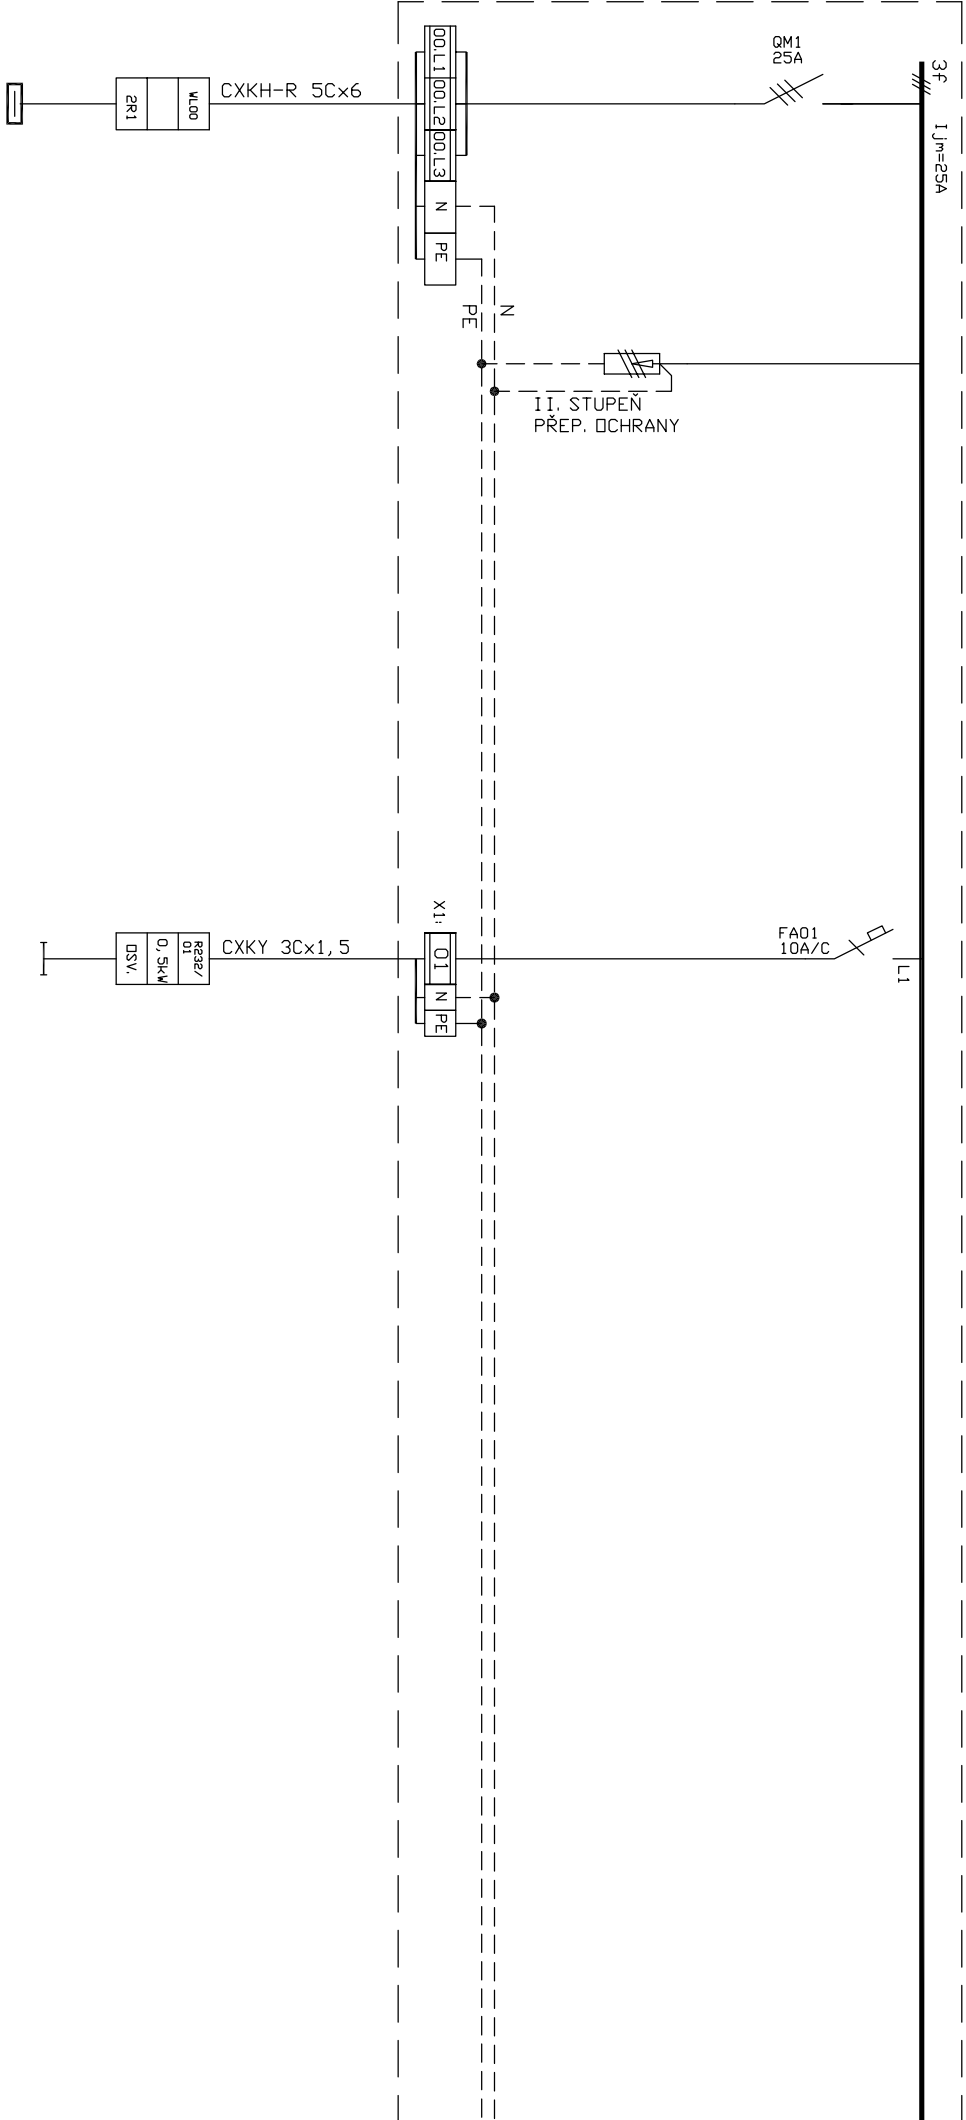

NAPŮJ. BOD -2R1
JISTIČ 25A/3f/B

OSVĚTLENÍ KABINET

X1: SVORKOVNICE

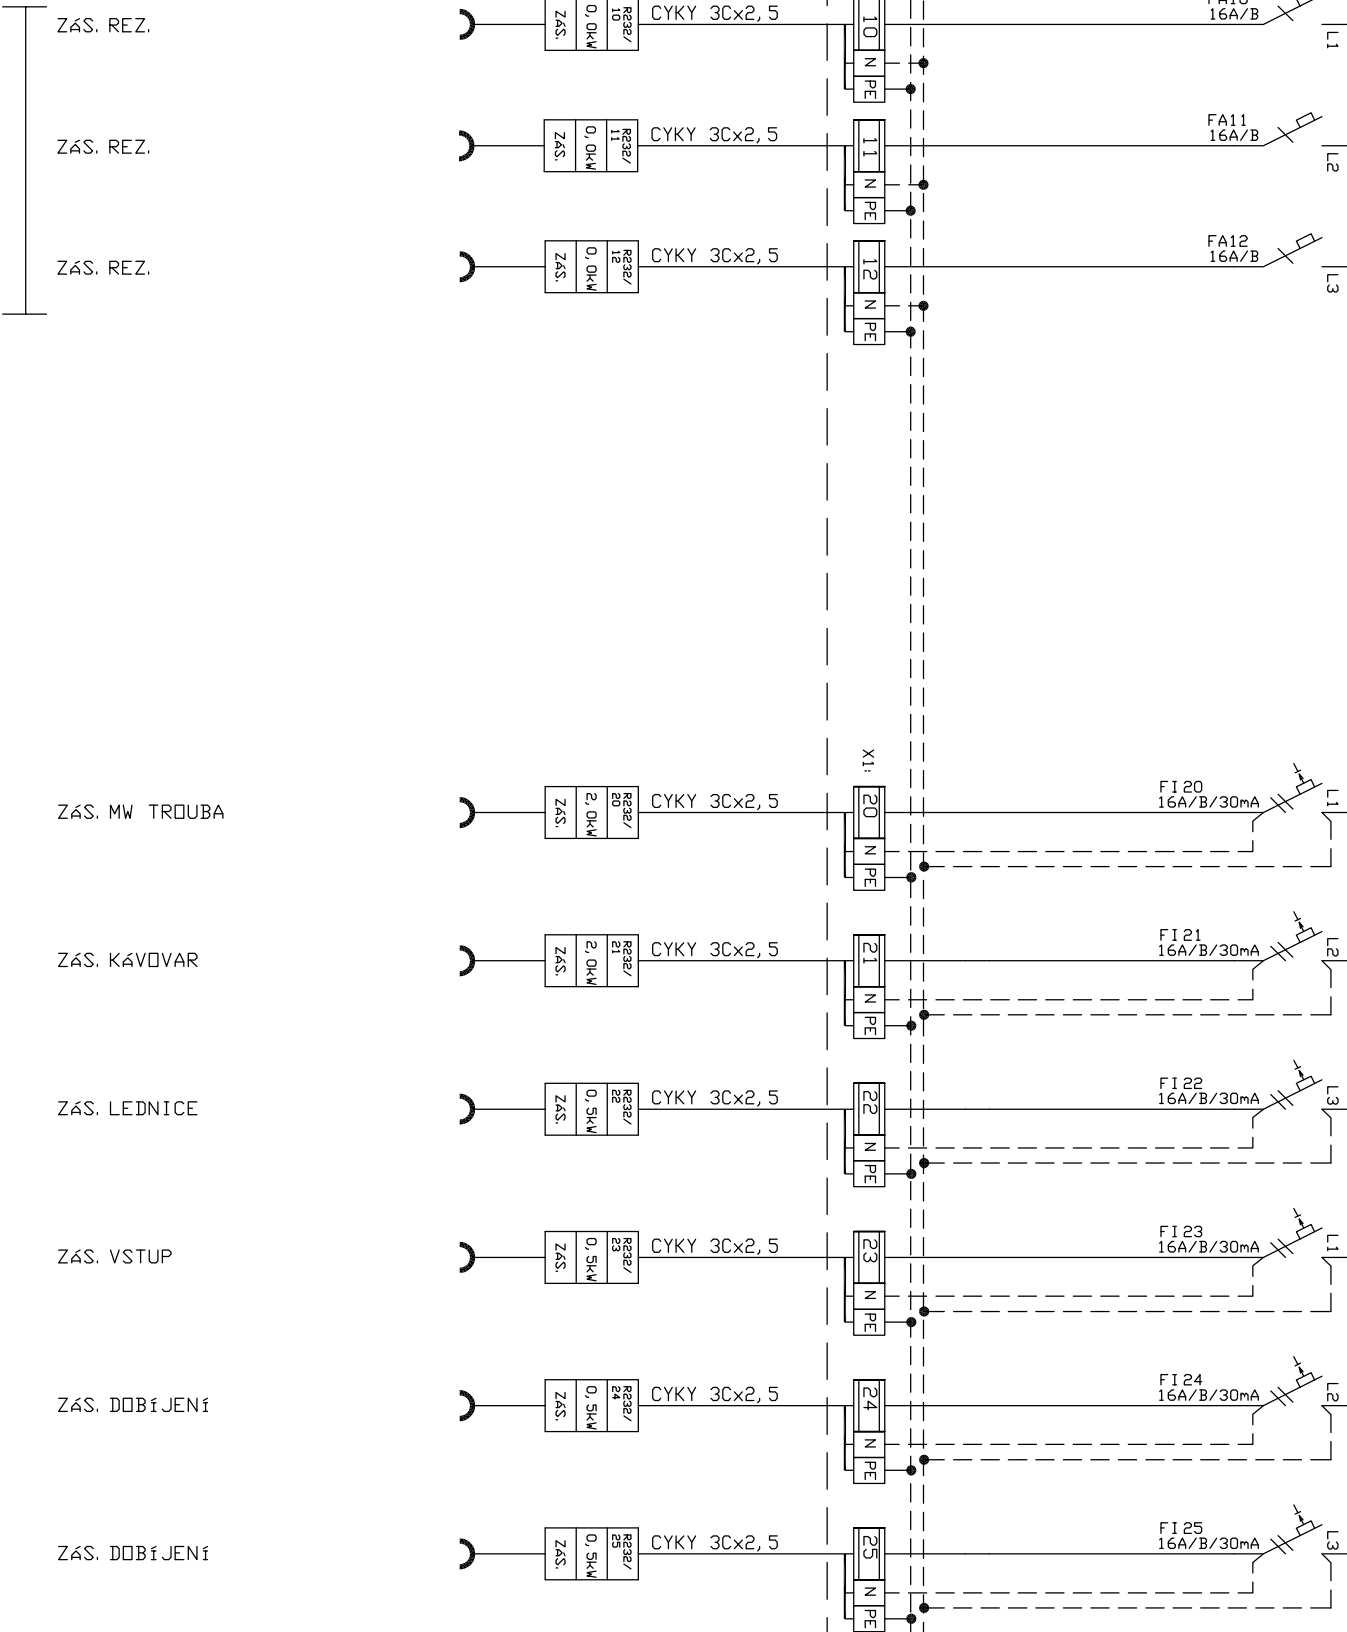

ZÁS. PC STOLY

ZÁS. PC STOLY

ZÁS. PC STOLY

ZÁS. PC STOLY

ZÁS. TISKÁRNA

