

ROZVADĚČ R201-KABINET


- * NAPĚŤOVÁ SOUSTAVA: 400/230V, stř. 50Hz, TNS
- * OCHRANA: AUTOMATICKÝM ODPOJENÍM OD ZDROJE
- * TYP: PLAST. ROZVODNICE ZAPUŠTĚNÁ, IP 43/20, 2x24MOD.
- * INSTALOVANÝ PŘÍKON: CELKEM P_i = 6 kW
- * SOUDOBOST: B = 0,8
- * SOUDOBÝ PŘÍKON: CELKEM P_s = 5 kW
- * VÝPOČTOVÝ PROUD: I_v = 8 A
- * PŘÍVOD: HOREM
- * VÝVODY: HOREM
- * ROZMĚRY: 545 x 450 x 140 (Š x V x H)
- * KOMPENZACE: NEJÍ

POKUD NENÍ UVEDENO JINAK BUDOU INSTALOVANÝ JISTIČE 6KA.

INVESTIČNÍ ZÁMĚR Základní škola Chomutov – Akademiika Heyrovského Akademiika Heyrovského 4539, 430 03 Chomutov							
INVESTOR STATUTÁRNÍ MĚSTO CHOMUTOV Zborovská 4602, 430 28 Chomutov							
PROJEKTANT ČÁSTI ELPRO CHOMUTOV s.r.o. UDOKA 2211/13, CHOMUTOV 430 03 IC28701216, DICZ28701216 TEL: 474 531 660		ZODPOVĚDNÝ PROJEKTANT		SEMERÁLNÍ PROJEKTANT CZECHOTEC Engineering spol.s r.o.			
		PROJEKTANT					
PROJEKTANT		ING. MILAN ŠKVÁRA ING. MILAN ŠKVÁRA		Rok vypracováno 1268/1 CZ 430 01 Chomutov office@czechotec.cz IČO: 602 79 508 ZODPOVĚDNÝ PROJEKTANT Ing. arch. Tereza Petřířková			
PAVEL BUCHTA							
ČÁST DOKUMENTACE D. Dokumentace objektů D.14. Technika prostředí staveb D.14.c. Silnoproudá elektrotechnika		ČÍSLO REVIZE		STUPEŇ			
		-		-			
		DATUM REVIZE		DPS			
		-					
OBSAH SCHÉMA ROZVADĚČE R201-KABINET		FORMÁT		ČÍSLO VÝKRESU			

		DATUM		7/2023			
		MĚŘÍTKO		21			
		ČÍSLO ZAKÁZKY					
		2308					

ROZVADĚČ R201-KABINET

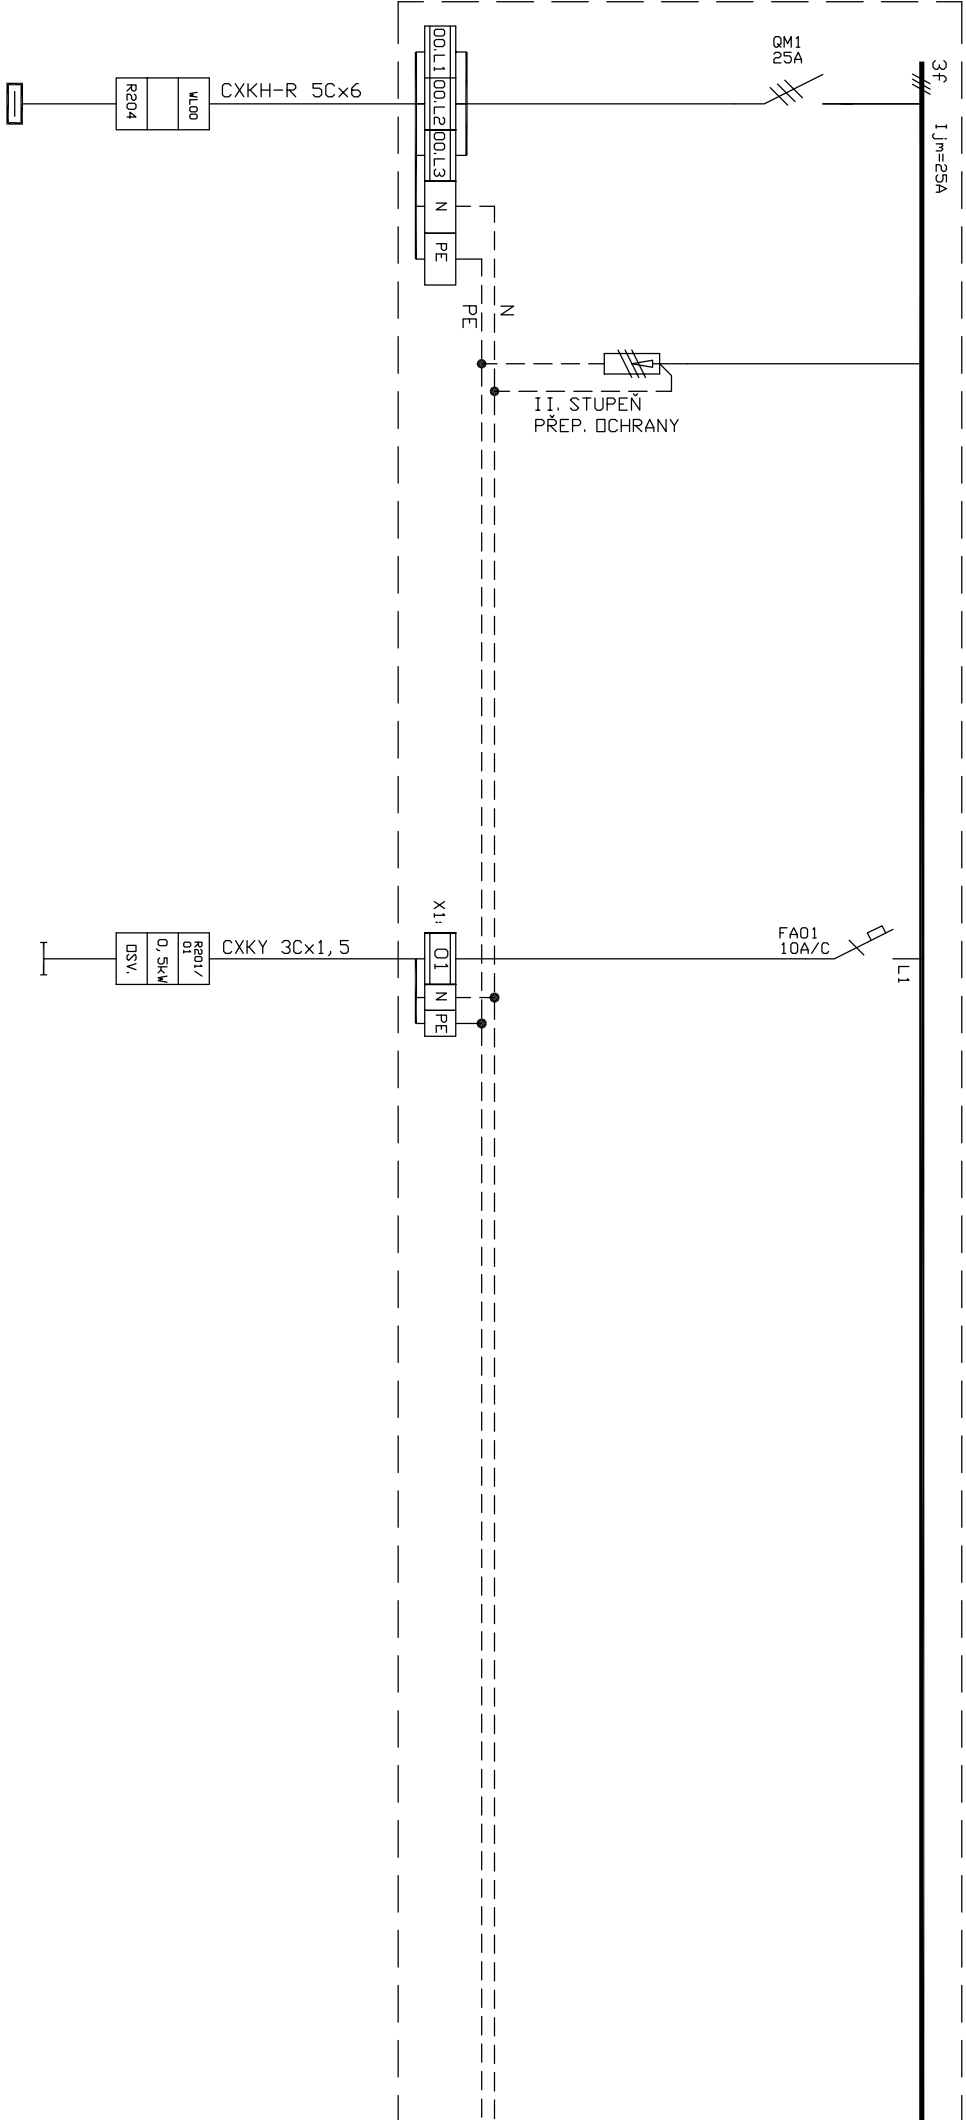

X1: SVORKOVNICE

NAPŮJ. BOD -R204
JISTIČ 25A/3f/B

OSVĚTLENÍ KABINET

ZÁS. REZ.
ZÁS. REZ.
ZÁS. REZ.

ZÁS. VSTUP


ZÁS. DOBÍJENÍ

REZ.

REZ.

REZ.

REZ.

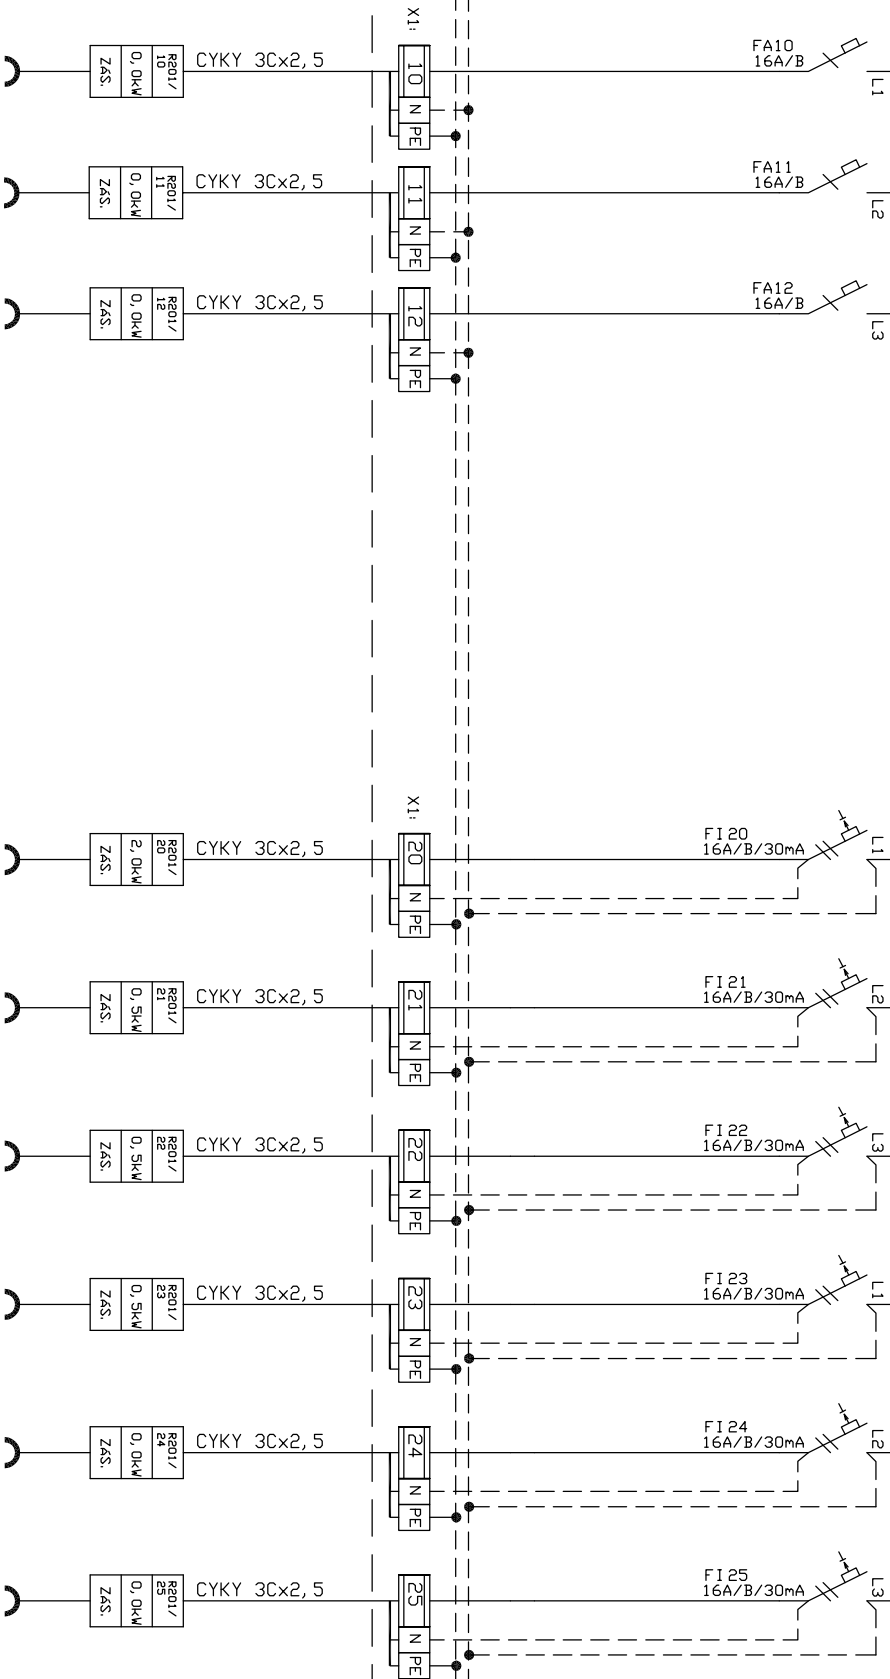

ZÁS. PC STOLY

ZÁS. PC STOLY

ZÁS. TISKÁRNA

REZ.

REZ.

