


ZŠ AKADEMICKA HEYROVSKÉHO 4539  
ENVIRONMENTÁLNÍ ALTÁN  
Umístění: Environmentální altán

DR 6/A  
10" 6U 326x260x300  
REH-06-30/26-B  
CONTEG

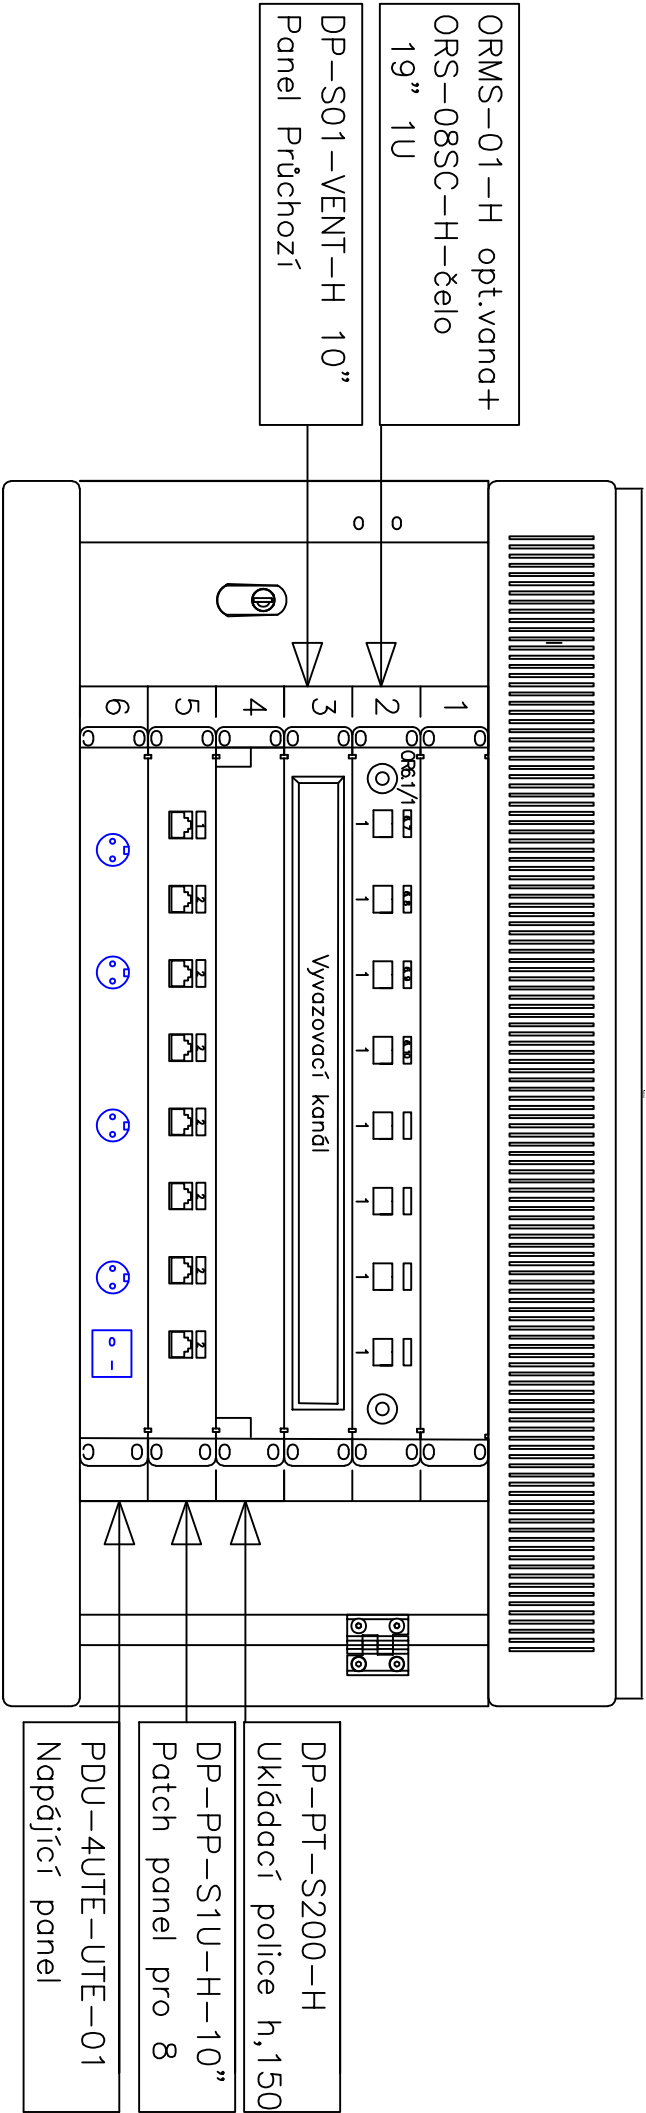

INVESTIČNÍ ZÁŘEH		Základní škola Chomutov – Akademie Heyrovského	
INVESTOR		Akademika Heyrovského 4539, 430 03 Chomutov	
INVESTOR		STATUTÁRNÍ MĚSTO CHOMUTOV	
Zborovská 4602, 430 28 Chomutov			
PROJEKTANT ČÁSTI	ZODPOVĚDNÝ PROJEKTANT	Ing.Milan Škvára	
ELPRO CHOMUTOV s.r.o.	PROJEKTANT	Jiří Jiříček	
UDOLSKÁ 2211/13, CHOMUTOV 430 03	Jiří Jiříček	Jiří Jiříček	
028701216, DIČ:CZ28701216	PROJEKTANT		
TEL: 474 331 680			
GENÉRALNÍ PROJEKTANT		Rokycanova 1268/1	
		CZ 430 01 Chomutov	
		office@czechotec.cz	
		IČO: 602 79 508	
ZODPOVĚDNÝ PROJEKTANT		Ing. arch. Tereza Peřínková	
ČÍSLO REVIZE		-	
DATUM REVIZE		-	
FORMÁT		4,20x594	
DATUM		7/2023	
MĚŘITVO		1:50	
ČÍSLO VÝKRESU		D.1.4.e	
STUPEŇ		DPS	
ČÍSLO PARÉ		RD6A	
		01	

				Ing. arch. Tereza Petříčková	
ČÁST DOKUMENTACE		ČÍSLO REVIZE		STUPEŇ	
D. Dokumentace objektů D.1.4. Technika prostředí staveb D.1.4.e Strukturovaná kabeláž		-		DPS	
		-			
		-			
OBSAH		FORMÁT		ČÍSLO VÝKRESU	
NOVÝ RD 6A		420x594		D.1.4.e	
		DATUM			
		7/2023			
		MĚŘÍTKO			
		1:50		RD6A	
				01	