



ZŠ AKADEMICKÁ HEYROVSKÉHO 4539
1.–5. ročník PAVILON A
Umístění:2.NP CHODBA u schodiště

RD7
18U 600x600
RUN-18-60/60-TH-B
CONTEG

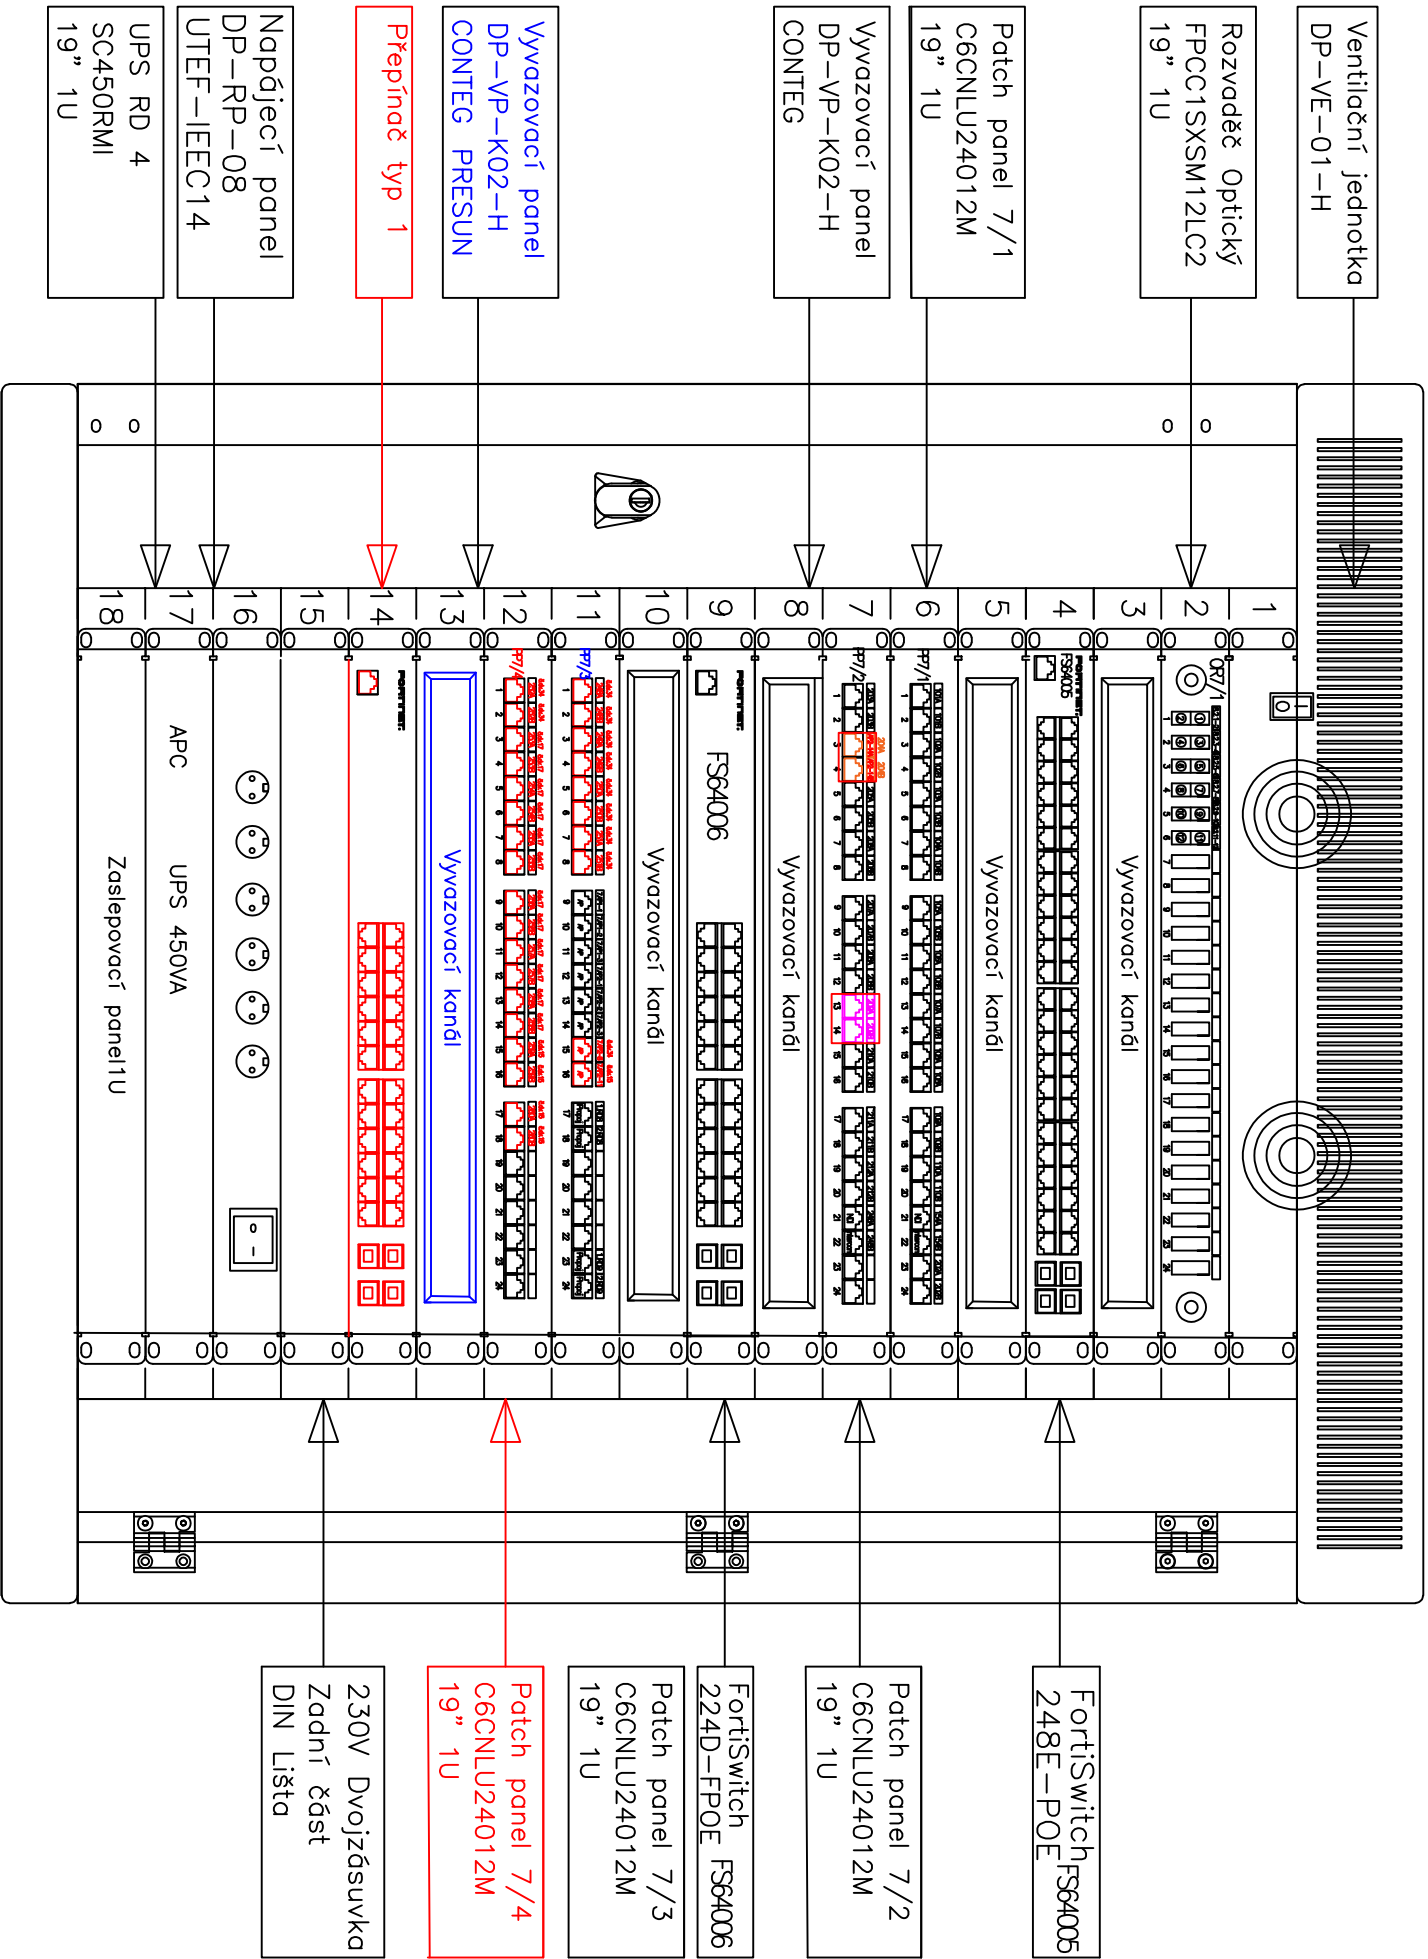

OR7/1 DETAIL ZAPOJENÍ OPTICKÉHO ROZVADĚČE

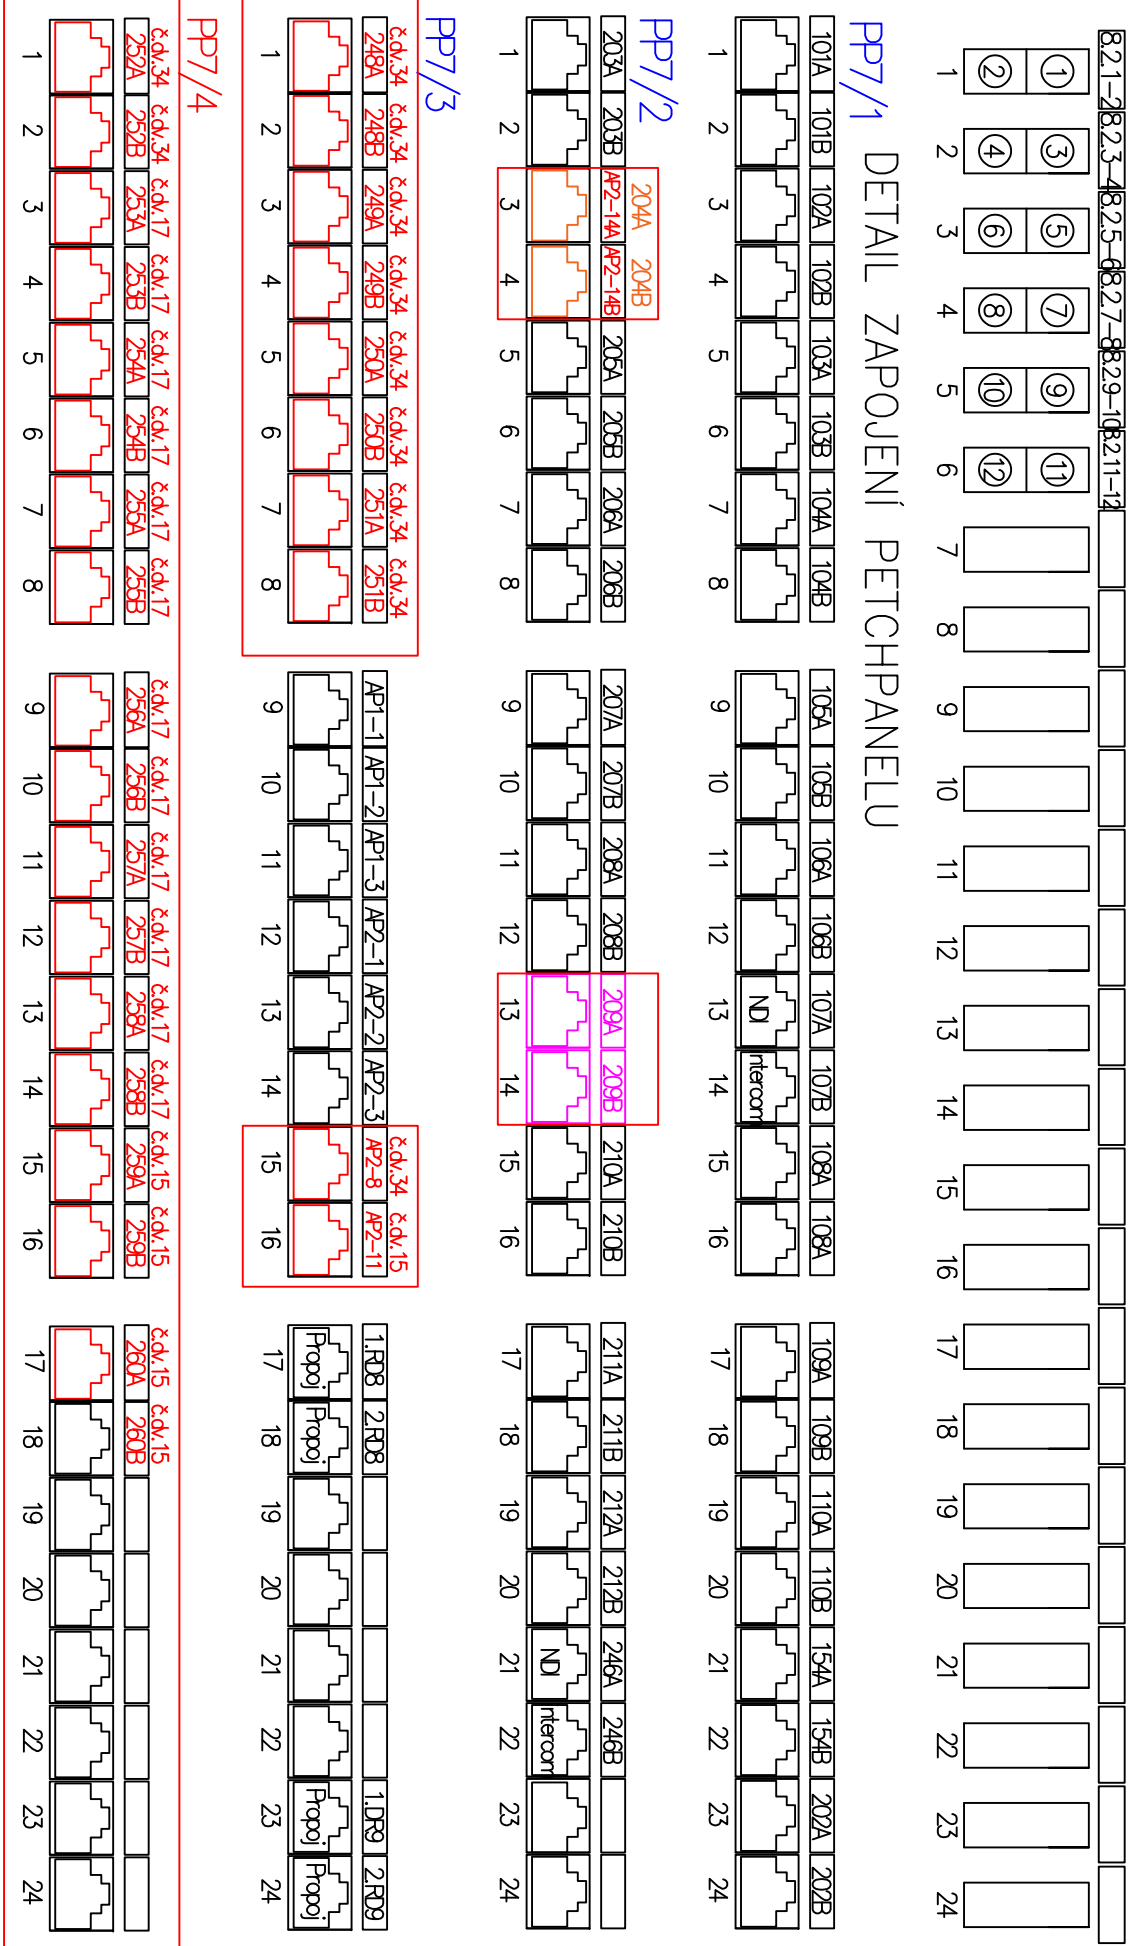

- B 13A
- STÁVAJÍCÍ PORT BEZE ZMĚNY
- 206A
- STÁVAJÍCÍ PORT ZMĚNA UMÍSTĚNÍ ZASUVKY
- 238A
- NOVÝ PORT NOVÉ ZASUVKY
- 100A
- AP1-12
- STÁVAJÍCÍ PORT PŘEZNAČIT nové využití