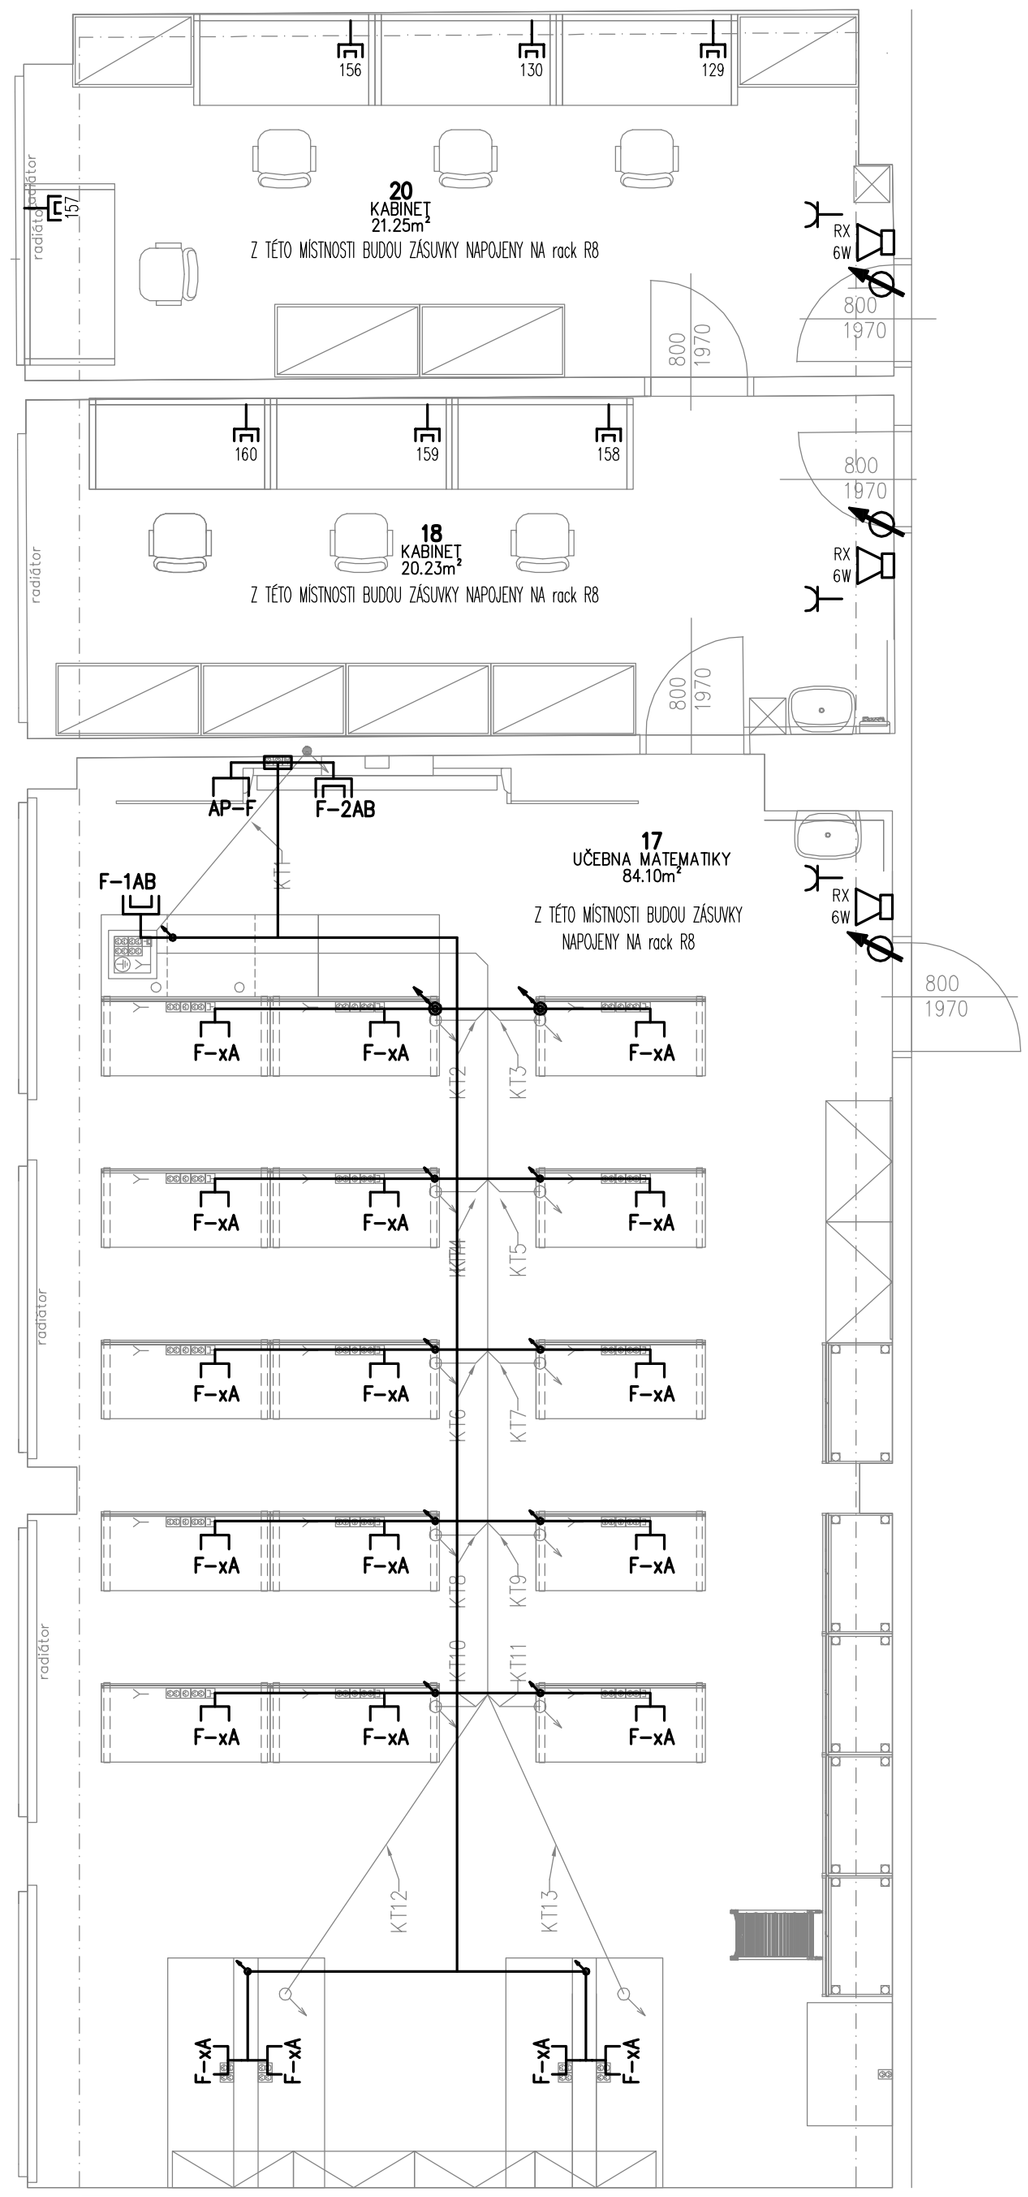

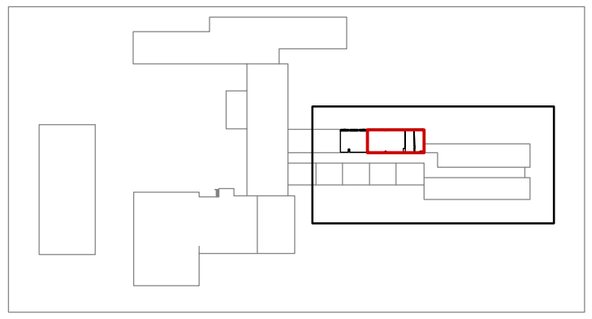

LEGENDA SLABOPROUD:	
	PŘIPOJOVACÍ DATOVÁ ZÁSUVKA RJ45 CAT.6E
	ZÁSUVKA HDMI
RU	ROZHLASOVÁ ÚSTŘEDNA 19"
	STANICE HLASATELE
	REPROSOUSTAVA S KONZOLOU BÍLÁ 15 – 30 – 60 W / 100 V, 60 W / 8 Ω, 90 dB, 45 – 20 000 Hz
	REGULÁTOR HLASITOSTI
	PODRUŽNÉ HODINY SYSTÉMU JEDNOTNÉHO ČASU
MH	MATEČNÍ SPÍNACÍ HODINY – DCF

Ing. JAN DINGA autorizovaný inženýr pro techniku specializace pro techniku prostředí CKAIT 0901147

Tabulka místností – NÁVRH						
Číslo	Název	Plocha [m²]	Podlaha	Stěny	Strop	Výška [m]
17	UČEBNA CHEMIE	84,1	VINYL TŘ.33	ŠTUK,MALBA/ OTĚRUVZDORNÝ NÁTĚR (1500)	AKUSTICKÝ PODHLED	3,00
18	KABINET	20,23	VINYL TŘ.33	ŠTUK,MALBA	ŠTUK,MALBA	3,24
20	KABINET	21,25	VINYL TŘ.33	ŠTUK,MALBA	ŠTUK,MALBA	3,24
Celková plocha [m²]: 125,58						

POZNÁMKA:

PŘESNÁ POLOHA A ROZMÍSTĚNÍ VÝVODŮ A ZÁSUVEK BUDE UPŘESNĚNO PŘED REALIZACÍ DLE PROJEKTU AV TECHNIKY, NEBO DLE DODANÉHO NÁBYTKU A POKYNŮ INVESTORA.

Investor:	STATUTÁRNÍ MĚSTO CHOMUTOV Sídlo: Zborovská 4602, PSČ 430 28 Chomutov IČ: 00261891		
Místo stavby:	ZŠ Písečná 5144, 430 04 Chomutov, Česko k.ú.: Chomutov I [652458] p.č. 5772/70, 5772/71, 5772/186		
Hlavní projektant:	Ing. MICHAEL MARTIN	Zodp. projektant: Ing. JAN DINGA	Stupeň PD: DSP
Vypracoval:	Ing. ZDENĚK FOREJTEK		Datum: 04/2023
Část:	SLABOPROUD	Zakázka číslo: 4836	Revize: 00
Akce:	**ZŠ Písečná 5144, Chomutov - projektová dokumentace - odborné učebny venkovní prostranství, zázemí pro pedagogy, školní klub, školní družiny**	Paré:	Formát: A2 Měřítko: 1:50
Obsah:	UČEBNA MATEMATIKY 16, KABINET 18, 20 - SLABOPROUD		Číslo výkresu: D.1.4.F.3.05

Digitronic
DIGITRONIC CZ s. r. o.
Šimkova 904, 500 03 Hradec Králové
www.digitronic.cz, tzb@digitronic.cz