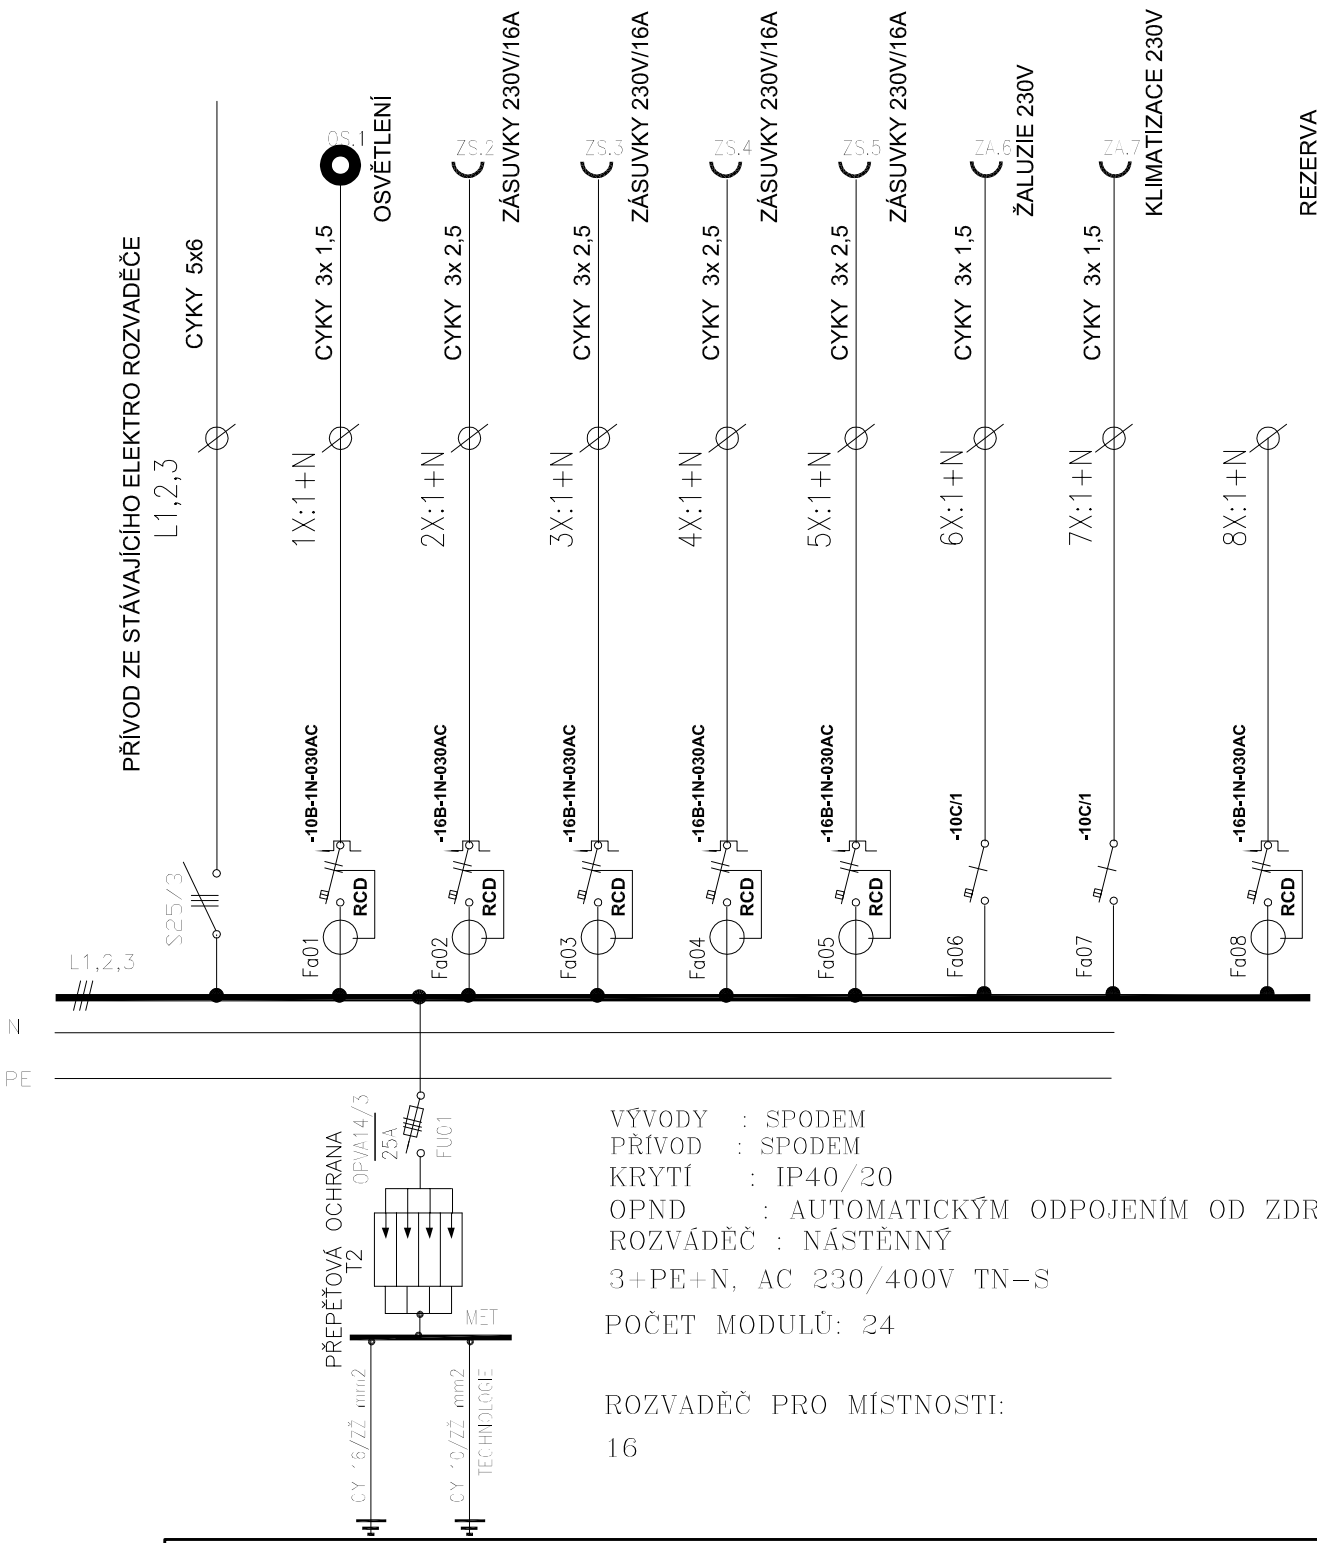

VÝVODY : SPODEM
PŘÍVOD : SPODEM
KRYTÍ : IP40/20
OPND : AUTOMATICKÝM ODPOJENÍM OD ZDROJE
ROZVÁDĚČ : NÁSTĚNNÝ
3+PE+N, AC 230/400V TN-S
POČET MODULŮ: 24

ROZVADĚČ PRO MÍSTNOSTI:
16

Investor:	STATUTÁRNÍ MĚSTO CHOMUTOV Sídlo: Zborovská 4602, PSČ 430 28 Chomutov IČ: 00261891		DIGITRONIC CZ s. r. o. Šimkova 904, 500 03 Hradec Králové www.digitronic.cz, tzb@digitronic.cz
Místo stavby:	ZŠ Písečná 5144, 430 04 Chomutov, Česko k.ú.: Chomutov I [652458] p.č. 5772/70, 5772/71, 5772/186		
Hlavní projektant:	Ing. MICHAEL MARTIN Zodp. projektant: Ing. JAN DINGA	Stupeň PD:	DSP + DPS
Vypracoval:	Ing. ZDENĚK FOREJTEK	Datum:	04/2023
Část:	ELEKTROINSTALACE Zakázka číslo: 4836	Revize:	00
Akce:	**ZŠ Písečná 5144, Chomutov - projektová dokumentace - odborné učebny venkovní prostranství, zázemí pro pedagogy, školní klub, školní družiny**	Paré:	Formát: A4 Měřítko:
Obsah:	ZAPOJENÍ ROZVODNICE - TYPOVÉ ZAPOJENÍ 3		Číslo výkresu D.1.4.G.4.3