


42U 800x800
CONTEG RM7-42-80/80

ZŠ HORNICKÁ 4387
RD2





Umístění:1NP JEDNACÍ MÍSTNOST

DETAIL ZAPOJENÍ OPTICKÉHO ROZVADĚČE

OP2/1

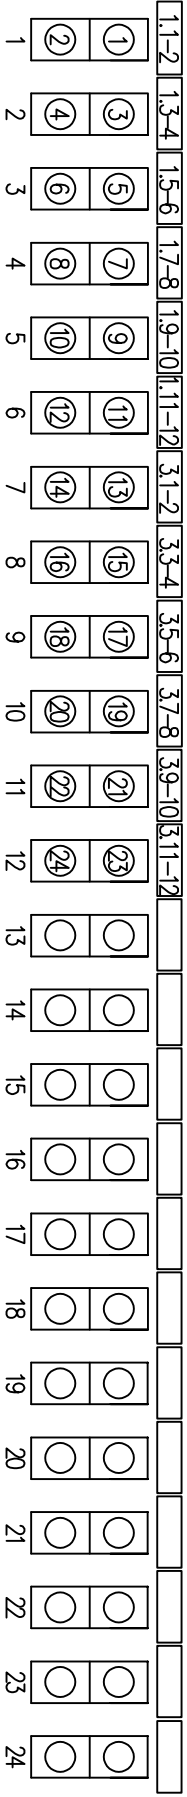

DETAIL ZAPOJENÍ PETCHANELU

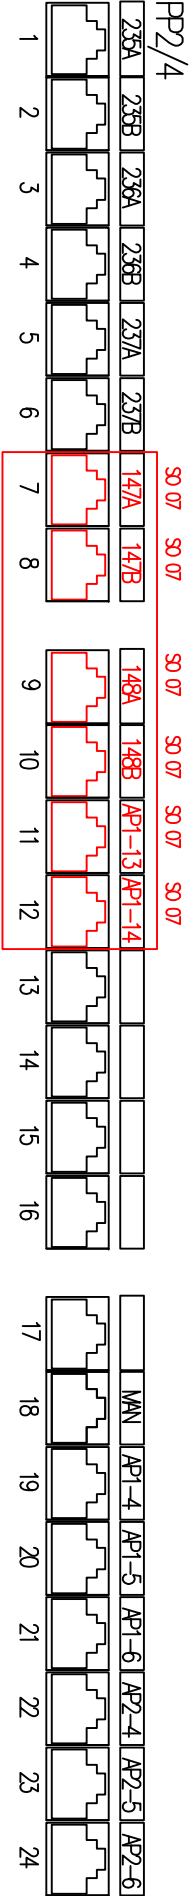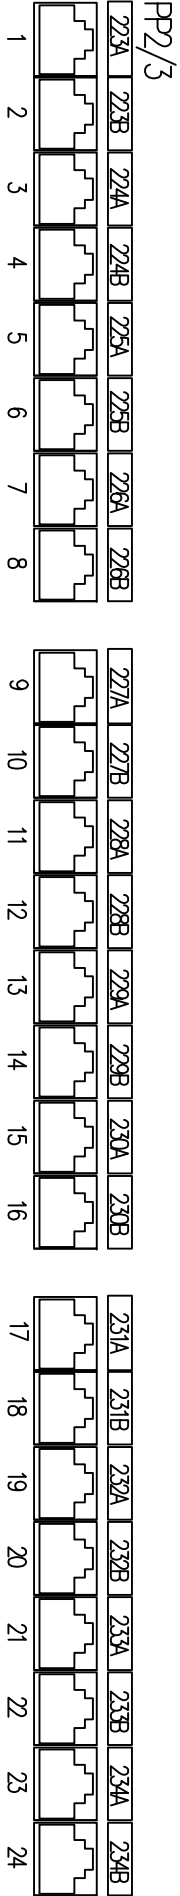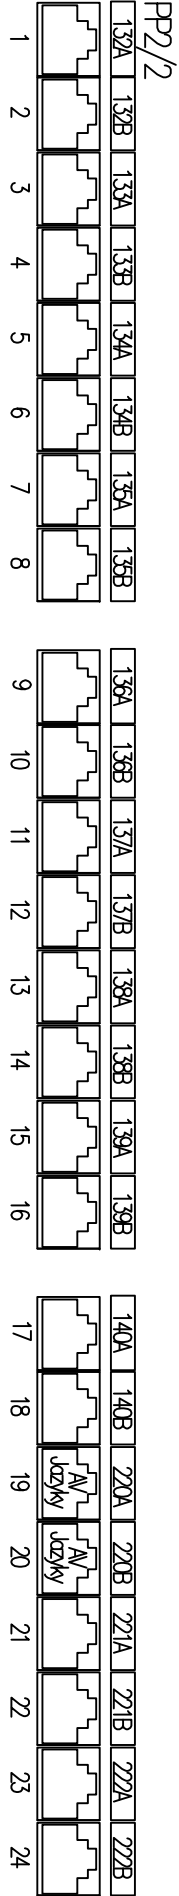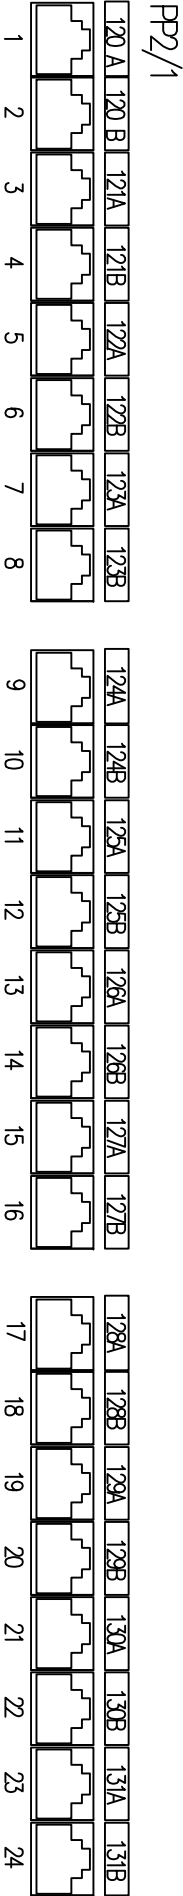

217B
STAVAJÍCÍ PORT ZMĚNA UMÍSTĚNÍ ZASUVKY

204A
STAVAJÍCÍ PORT NOVÉ AP

202B
NOVÁ ZASUVKA

202A
STAVAJÍCÍ PORT ZMĚNA UMÍSTĚNÍ ZASUVKY

224B
STAVAJÍCÍ PORT (DOPLNĚNO ŠKOLOU)

RD 2-2x NOVÉ AP