
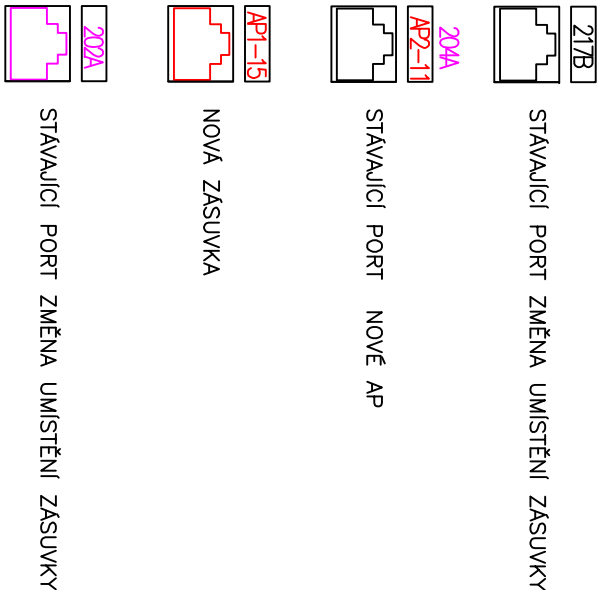
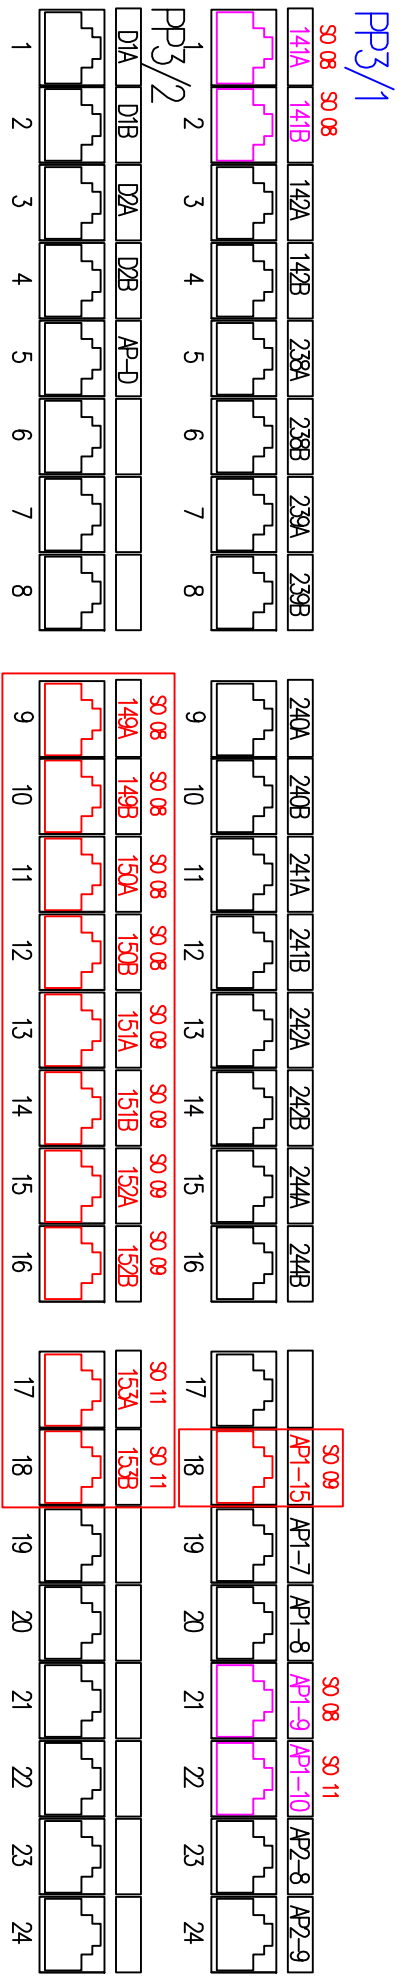
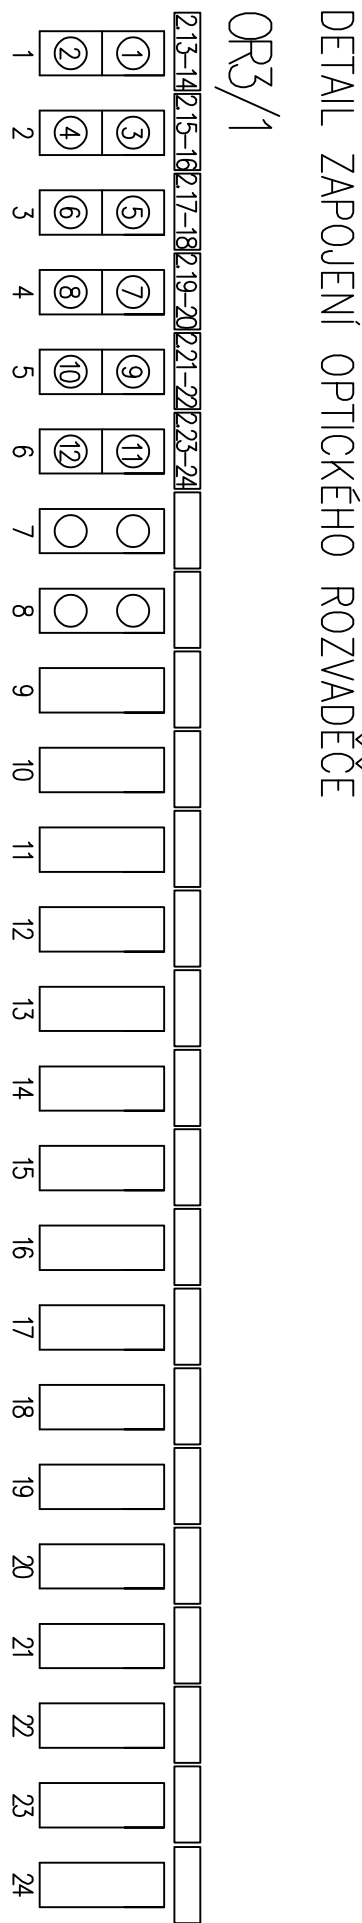


ZŠ HORNICKÁ 4387 CHOMUTOV
2.NP PAVILON “C”
Umístění:

RD3
18U 600x600
RUN-18-60/60-B

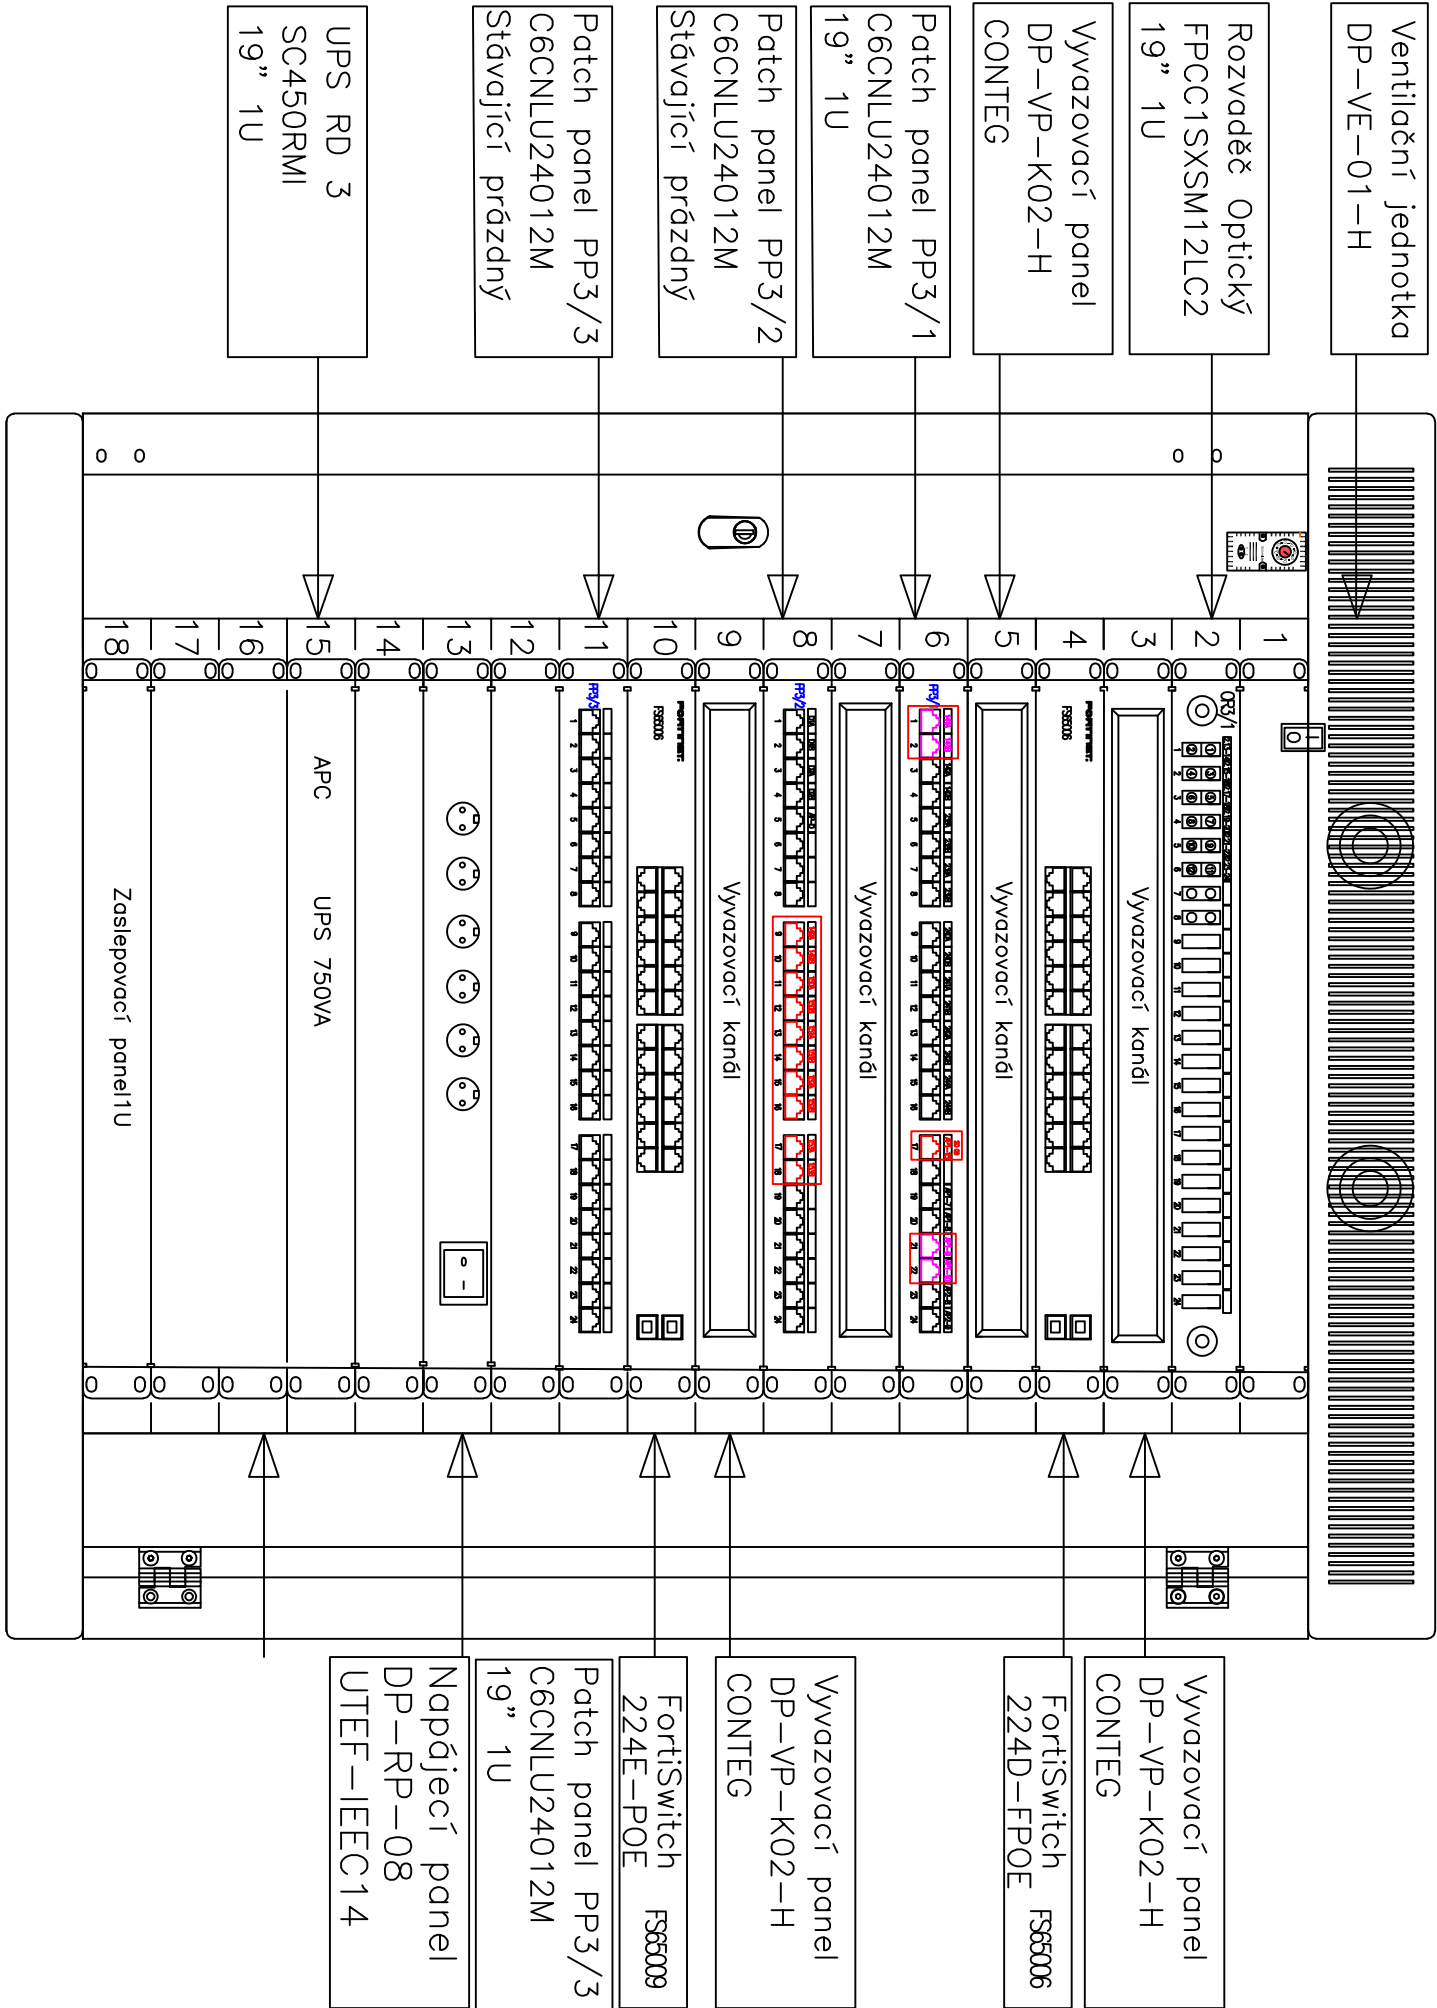

RD 3-1x NOVÉ AP