


INVESTIČNÍ ZÁHĚR					
Základní škola Chomutov – Akademia Heyrovského					
Akademia Heyrovského 4539, 430 03 Chomutov					
INVESTOR					
STATUTÁRNÍ MĚSTO CHOMUTOV					
Zborovská 4602, 430 28 Chomutov					
PROJEKTANT ČÁSTI		ZODPOVĚDNÝ PROJEKTANT		GENERÁLNÍ PROJEKTANT	
<div>4DESIGN AVI</div> <div>DESIGN 4AVI s.r.o. design@avi.cz 102 00 PRAHA 10, Pražská 63</div>		Ing. Petr Hrubeš		<div>CZECHOTEC</div> <div>Engineering spol. s r. o.</div>	
		Sebastian Fenyk			
				ZODPOVĚDNÝ PROJEKTANT	
ČÁST DOKUMENTACE D. Dokumentace objektů D.1.4 Technika prostředí staveb D.1.4.f Audiovizuální technologie		ČÍSLO REVIZE		STUPEŇ	
		-		DPS	
		DATUM REVIZE			
		-			
OBSAH Učebna biologie a chemie rozvržení AV techniky		FORMÁT		ČÍSLO VÝKRESU	
		420x297			
		DATUM			
		7/2023		01	
		MĚŘÍTKO			
		ČÍSLO ZAKÁZKY			
		2308			

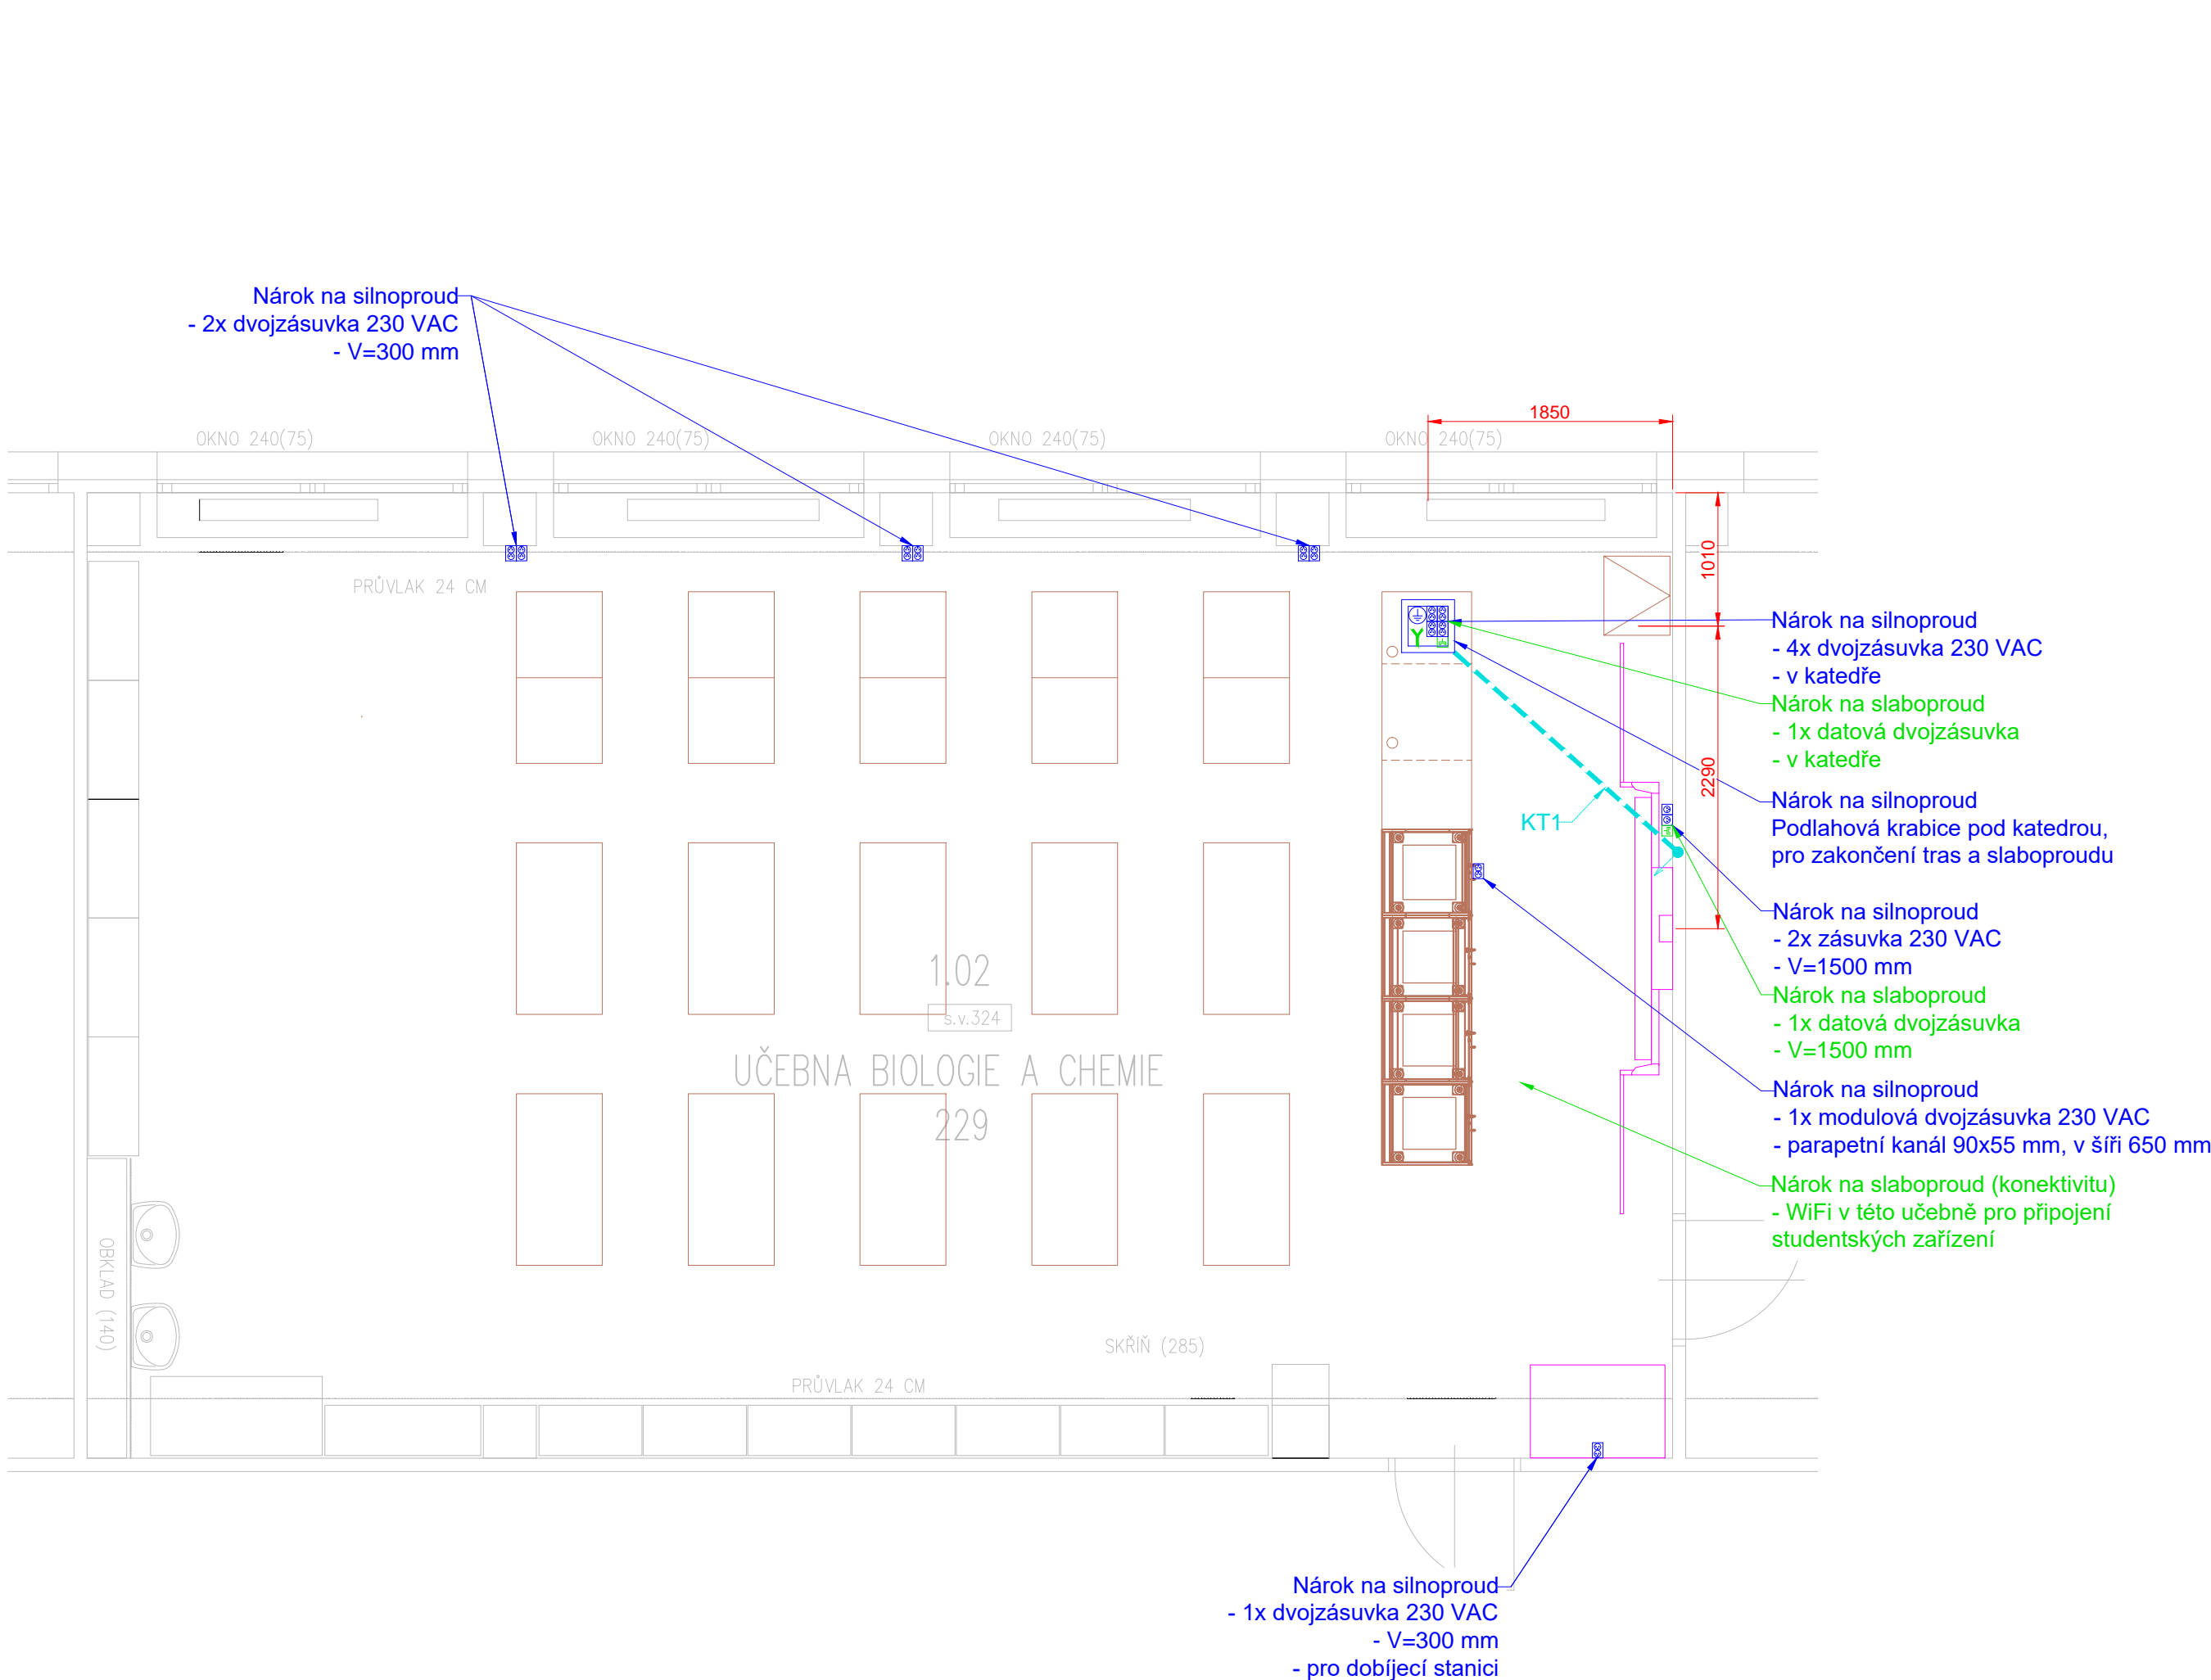

NÁROK NA SILNOPROUD

Legenda:

- Dvojzásuvka 230 VAC
- Zásuvka 230 VAC
- Kabelový vývod 230/400 VAC
- Zemnicí kabel 6 mm

KABELOVÁ TRASA SILNOPROUDU V PODLAZE, STĚNÁCH A STROPU

SILOVÉ VÝVODY PRO STÍNÍČÍ TECHNIKU BUDOU ZAKONČENY V ZÁPUSTNÝCH INSTALAČNÍCH KRABICÍCH VE ŠPATELĚ OKNA.

NÁROK NA SLABOPROUD

Legenda:

- Dvojzásuvka LAN
- Jednozásuvka LAN
- Kabelový vývod LAN

KABELOVÁ TRASA PRO AV, VEDENA V PODLAZE, ZDECH A STROPĚ

CHRÁNIČKY BUDOU VEDENY V DRÁŽKÁCH.
NEJMENŠÍ POLOMÉR OHYBU CHRÁNIČEK BUDE 200mm.
V CHRÁNIČKÁCH BUDE ZALOŽEN PROTÁHOVACÍ DRÁT VŽDY ZAKONČENÝ OKEM.

KT = KABELOVÁ TRASA, VIZ TABULKA TRAS

TABULKA NÁROKOVANÝCH KABELOVÝCH TRAS

KT1 - 3x CHRÁNIČKA O VNITŘNÍM Ø32mm VEDENÁ Z PODLAHOVÉ KRABICE POD KATEDROU DO KO125 VE STĚNĚ A POTÉ ZA INTERAKTIVNÍ ZOBRAZOVAČ DO KP 64/5 (2x CHRÁNIČKA PRO AV, 1x PRO DATA)


NEJEDNÁ SE O TRASY PRO SILNOPROUDÉ ROZVODY!!! SILNOPROUDÉ ROZVODY BUDOU VEDENY V DRÁŽKÁCH VEDLE CHRÁNIČEK A TAKTÉŽ VYVEDENY DO STOLŮ. V PŘÍPADĚ VEDENÍ KABELÁŽE VE ŽLABU BUDE POUŽITA PŘEPÁŽKA NEBO STÍNÍČÍ KANÁL.

SOUČÁSTÍ PROJEKTU NEJSOU

SILNOPROUD: ZÁSUVKY, KABELÁŽ, ROZVADĚČ A JIŠTĚNÍ, KABELOVÉ ŽLABY A CHRÁNIČKY, INSTALAČNÍ A PODLAHOVÉ KRABICE

SLABOPROUD: ZÁSUVKY, KABELÁŽ A KONEKTORY, SWITCHE A OSTATNÍ SÍŤOVÉ PRVKY

Stavební příprava pro interaktivní displej na výškově nastavitelném držáku na stěnu

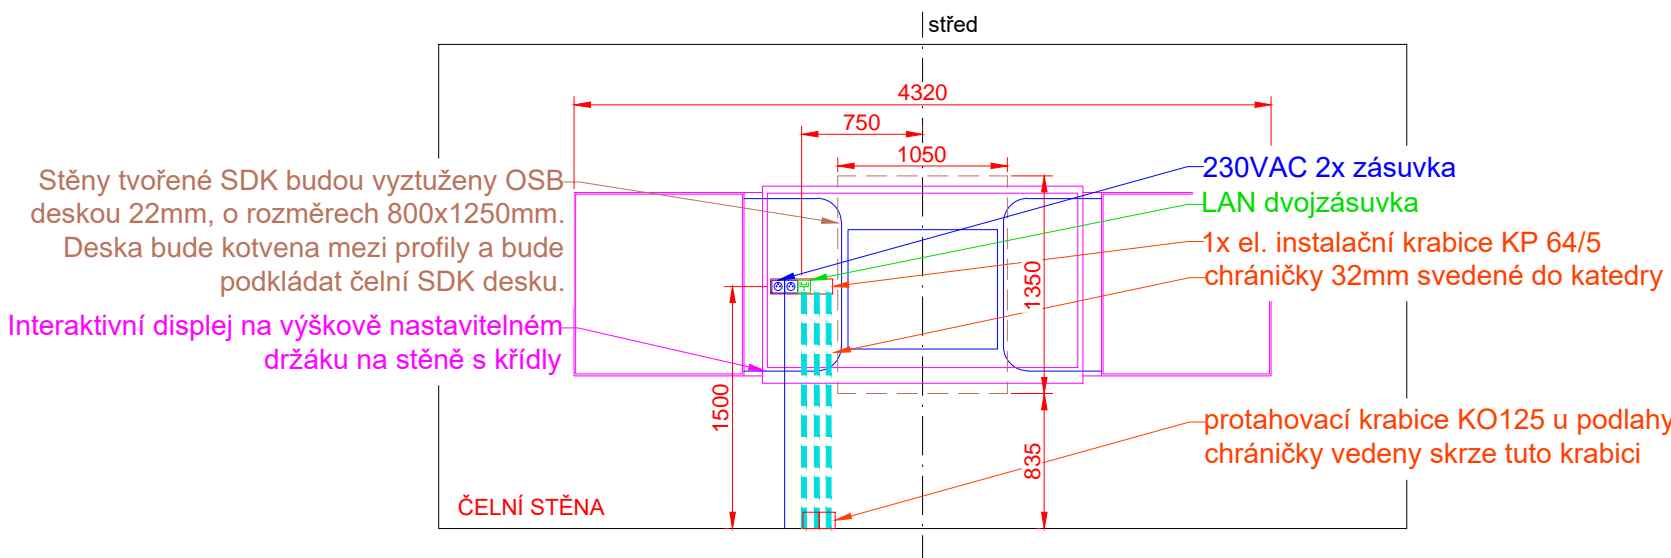

INVESTIČNÍ ZÁHĚR			
Základní škola Chomutov – Akademia Heyrovského			
Akademia Heyrovského 4539, 430 03 Chomutov			
INVESTOR			
STATUTÁRNÍ MĚSTO CHOMUTOV			
Zborovská 4602, 430 28 Chomutov			
PROJEKTANT ČÁSTI		ZODPOVĚDNÝ PROJEKTANT	
<div>4DESIGN</div> <div>AVI</div> <div>DESIGN 4AVI s.r.o. design4avi@design4avi.cz 102 00 PRAHA 10, Pražská 63</div>		Ing. Petr Hrubeš	
		PROJEKTANT	
		Sebastian Fenyk	
		GENERALNÍ PROJEKTANT	
		<div>CZECHOTEC</div> <div>Engineering spol. s r. o.</div>	
		Rokycanova 1268/1 CZ 430 01 Chomutov office@czechotec.cz IČO: 602 79 508	
		ZODPOVĚDNÝ PROJEKTANT	
		Ing. arch. Tereza Petříková	
ČÁST DOKUMENTACE		ČÍSLO REVIZE	STUPEŇ
D. Dokumentace objektů		–	DPS
D.1.4 Technika prostředí staveb		DATUM REVIZE	
D.1.4.f Audiovizuální technologie		–	
OBSAH		FORMÁT	ČÍSLO VÝKRESU
Učebna biologie a chemie		420x297	02
nároky na profese		DATUM	
		7/2023	
	ČÍSLO ZAKÁZKY	MĚŘÍTKO	
	2308		