




D.1.5.5

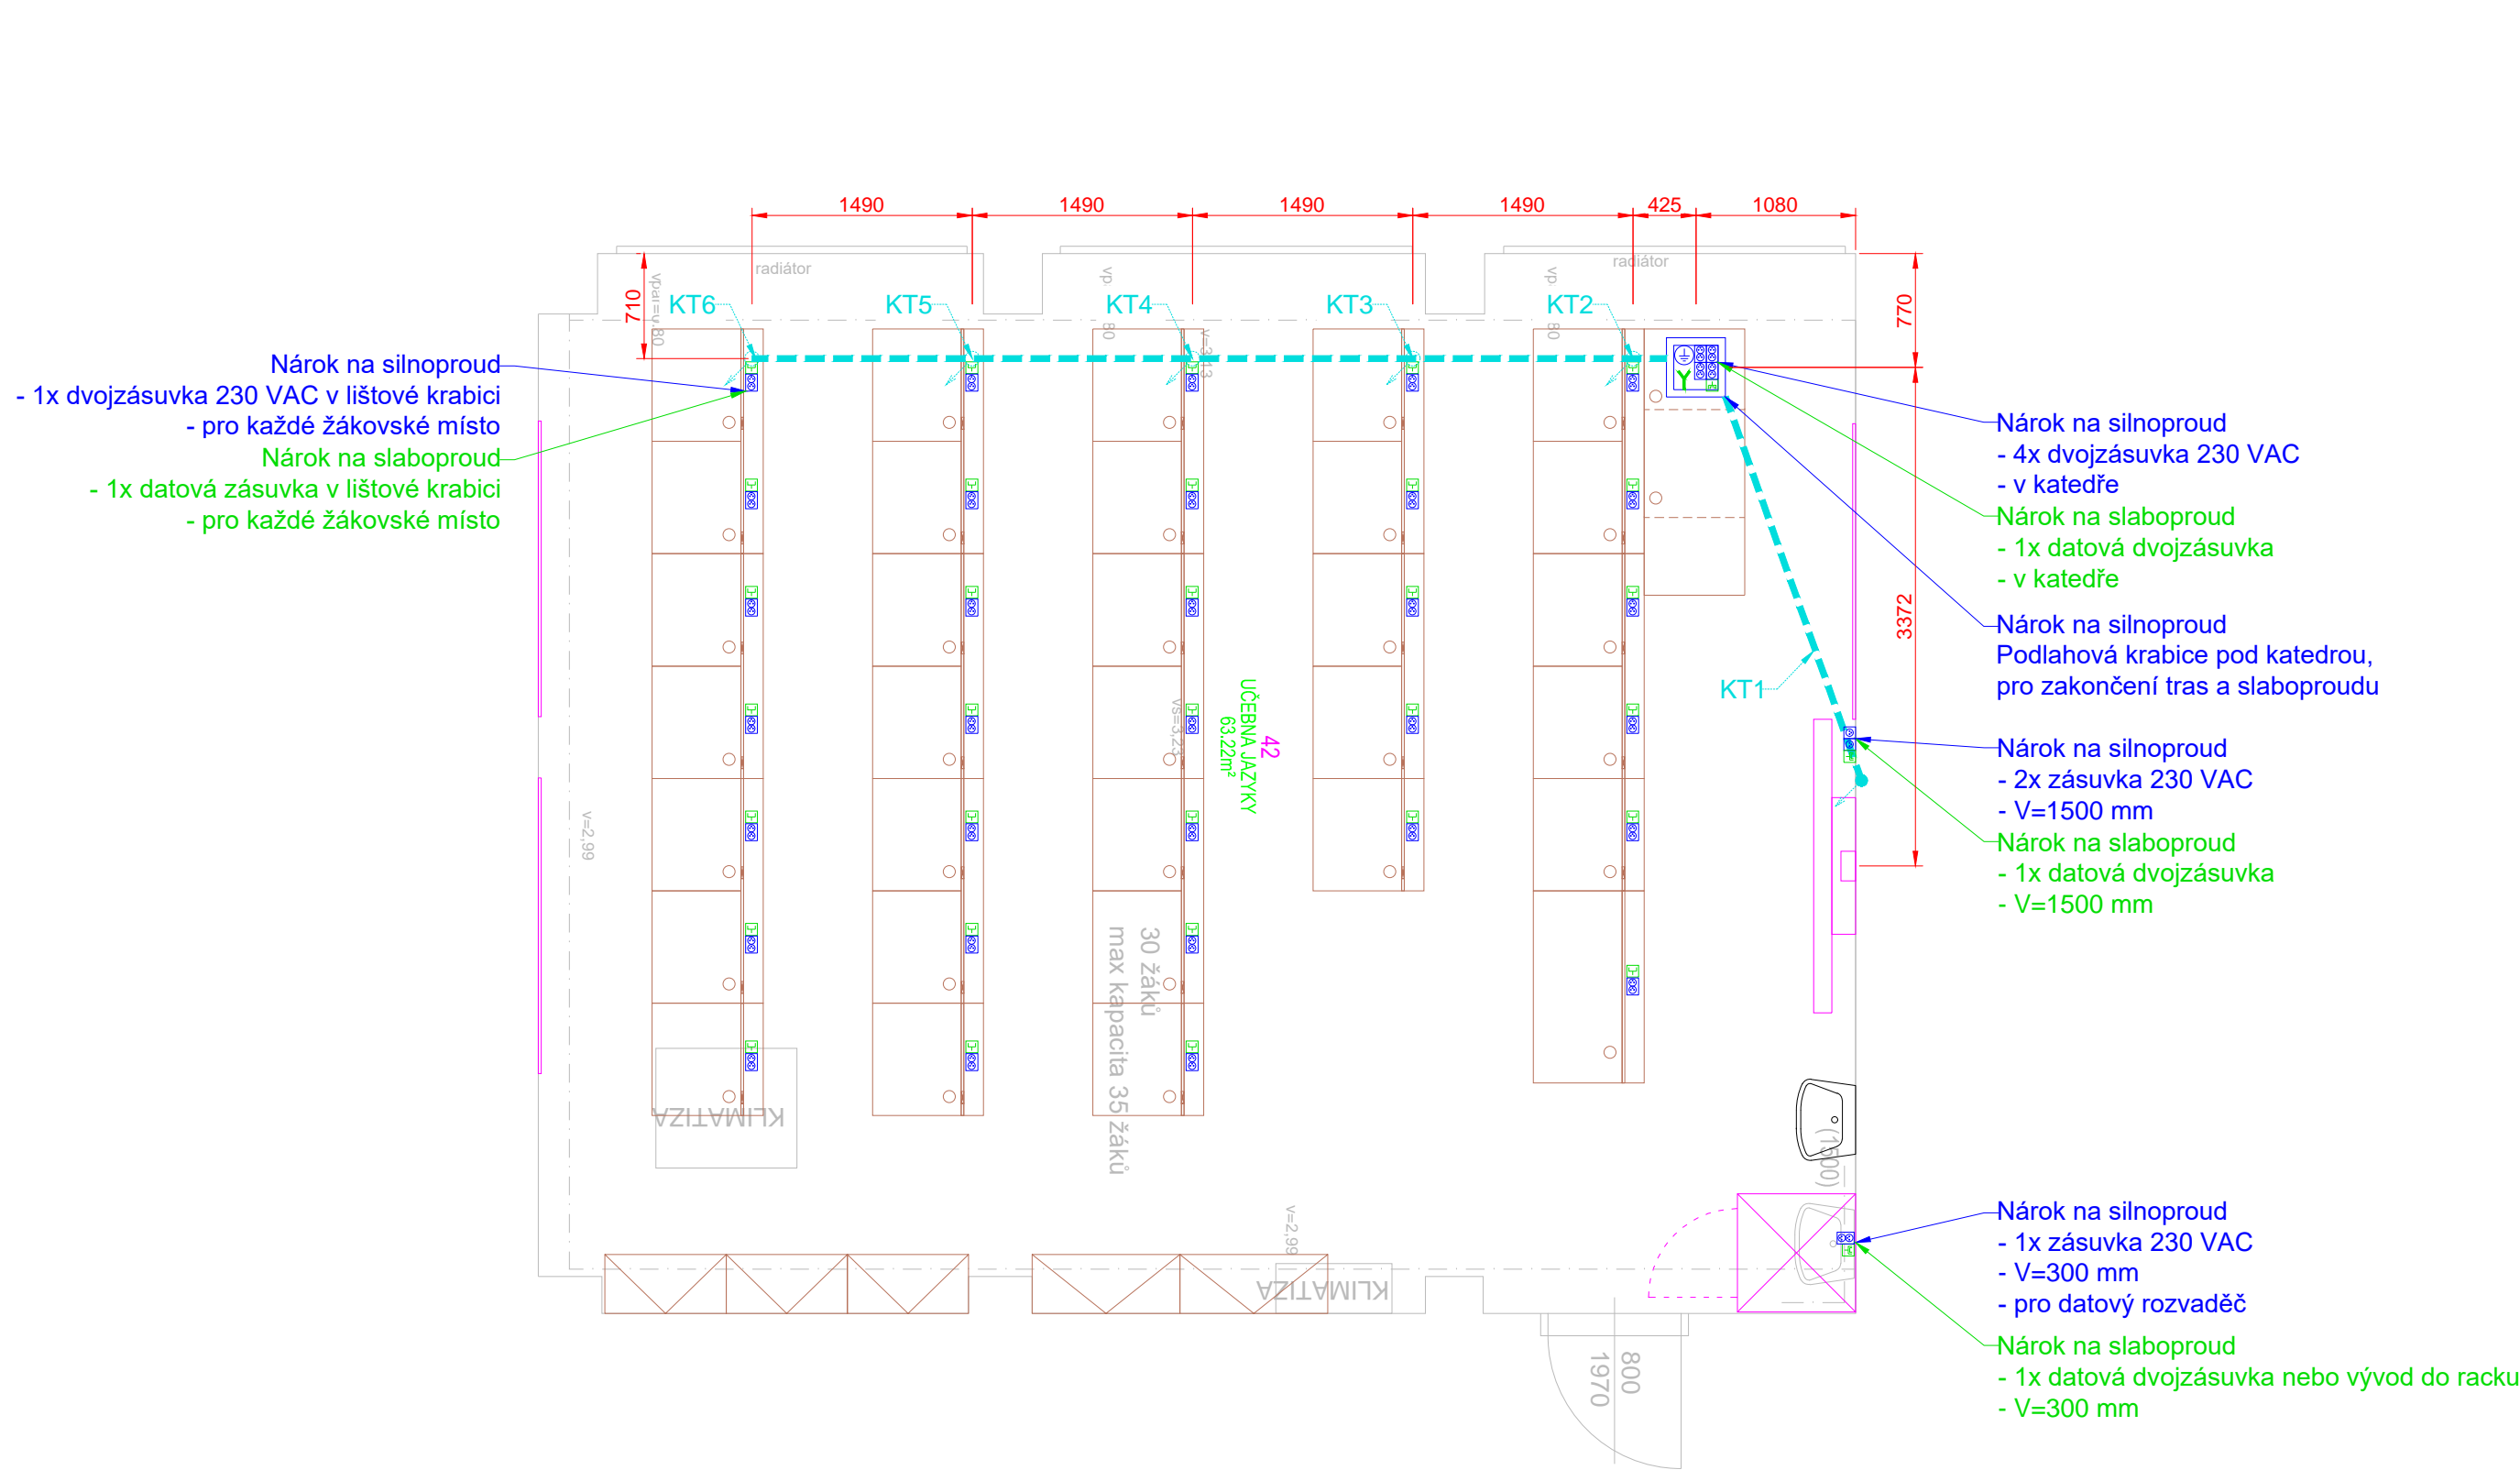

- NÁROK NA SILNOPROUD
- Legenda:
- Dvojzásuvka 230 VAC
 - Zásuvka 230 VAC
 - Kabelový vývod 230/400 VAC
 - Zemnicí kabel 6 mm

KABELOVÁ TRASA SILNOPROUDU V PODLAZE, STĚNÁCH A STROPĚ

SILOVÉ VÝVODY PRO STÍNÍCÍ TECHNIKU BUDOU ZAKONČENY V ZÁPUSTNÝCH INSTALAČNÍCH KRABICÍCH VE ŠPATELĚ OKNA.

- NÁROK NA SLABOPROUD
- Legenda:
- Dvojzásuvka LAN
 - Jednozásuvka LAN
 - Kabelový vývod LAN

KABELOVÁ TRASA PRO AV, VEDENÁ V PODLAZE, ZDECH A STROPĚ

CHRÁNIČKY BUDOU VEDENY V DRÁŽKÁCH CCA 5cm OD HRANY STOLU ŽÁKŮ A NÁSLEDNĚ VYVEDENY POD NOHU STOLU. NEJMENŠÍ POLOMĚR OHYBU CHRÁNIČEK BUDE 200mm. V CHRÁNIČKÁCH BUDE ZALOŽEN PROTAHOVACÍ DRÁT VŽDY ZAKONČENÝ OKEM.

KT = KABELOVÁ TRASA, VIZ TABULKA TRAS

TABULKA NÁROKOVANÝCH KABELOVÝCH TRAS


KT1 - 3x CHRÁNIČKA O VNITŘNÍM Ø32mm VEDENÁ Z PODLAHOVÉ KRABICE POD KATEDROU DO KO125 VE STĚNĚ A POTÉ ZA INTERAKTIVNÍ ZOBRAZOVACÍ DO KP 64/5 (2x CHRÁNIČKA PRO AV, 1x PRO DATA)

KT2 až KT6 - 1x CHRÁNIČKA O VNITŘNÍM Ø41mm VEDENÁ Z PODLAHOVÉ KRABICE POD KATEDROU DO STUDENTSKÉHO PRACOVIŠTĚ.

NEJEDNÁ SE O TRASY PRO SILNOPROUDÉ ROZVODY!!! SILNOPROUDÉ ROZVODY BUDOU VEDENY V DRÁŽKÁCH VEDLE CHRÁNIČEK A TAKTÉŽ VYVEDENY DO STOLŮ. V PŘÍPADĚ VEDENÍ KABELÁŽE VE ŽLABU BUDE POUŽITA PŘEPÁŽKA NEBO STÍNÍCÍ KANÁL.

- SOUČÁSTÍ PROJEKTU NEJSOU
- SILNOPROUD: ZÁSUVKY, KABELÁŽ, ROZVADĚČ A JIŠTĚNÍ, KABELOVÉ ŽLABY A CHRÁNIČKY, INSTALAČNÍ A PODLAHOVÉ KRABICE
- SLABOPROUD: ZÁSUVKY, KABELÁŽ A KONEKTORY, SWITCHE A OSTATNÍ SÍŤOVÉ PRVKY

Stavební příprava pro interaktivní displej na výškově nastavitelném držáku na stěnu

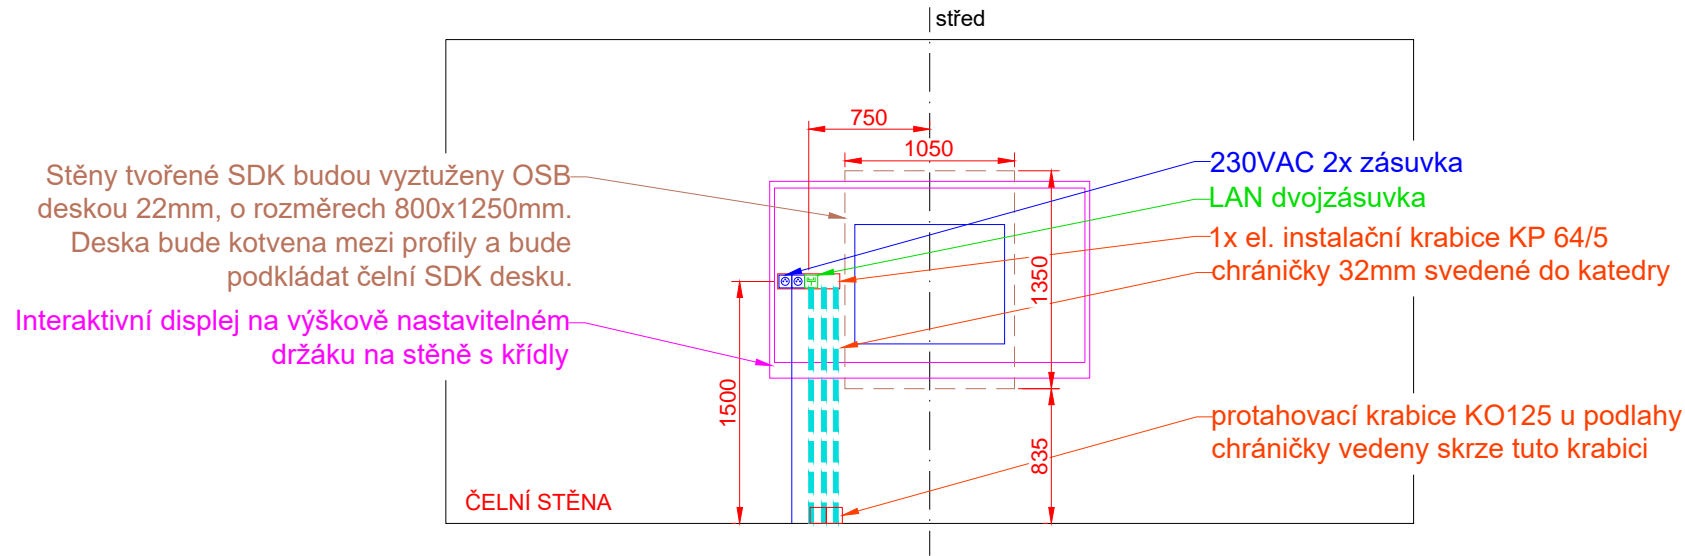

Investor:	STATUTÁRNÍ MĚSTO CHOMUTOV Sídlo: Zborovská 4602, PSČ 430 28 Chomutov IČ: 00261891		<div></div> <div>DIGITRONIC CZ s. r. o. Šimkova 904, 500 03 Hradec Králové www.digitronic.cz, tzb@digitronic.cz</div>			
Místo stavby:	ZŠ Písečná 5144, 430 04 Chomutov, Česko k.ú.: Chomutov I [652458] p.č. 5772/70, 5772/71, 5772/186					
Hlavní projektant:	Ing. MICHAEL MARTIN	Zodp. projektant:	Ing. Petr Hrubeš	Stupeň PD:	DSP, DPS	
Vypracoval:	Sebastian Fenyk		Datum:		04/2023	
Část:	AV technika	Zakázka číslo:	4836	Revize:	00	
Akce:	ZŠ Písečná 5144, Chomutov - projektová dokumentace - odborné učebny venkovní prostranství, zázemí pro pedagogy, školní klub, školní družiny			Paré:	Formát:	A3
Obsah:					Měřítko:	
	UČEBNA OU CIZÍCH JAZYKŮ				Číslo výkresu	D.1.5.6