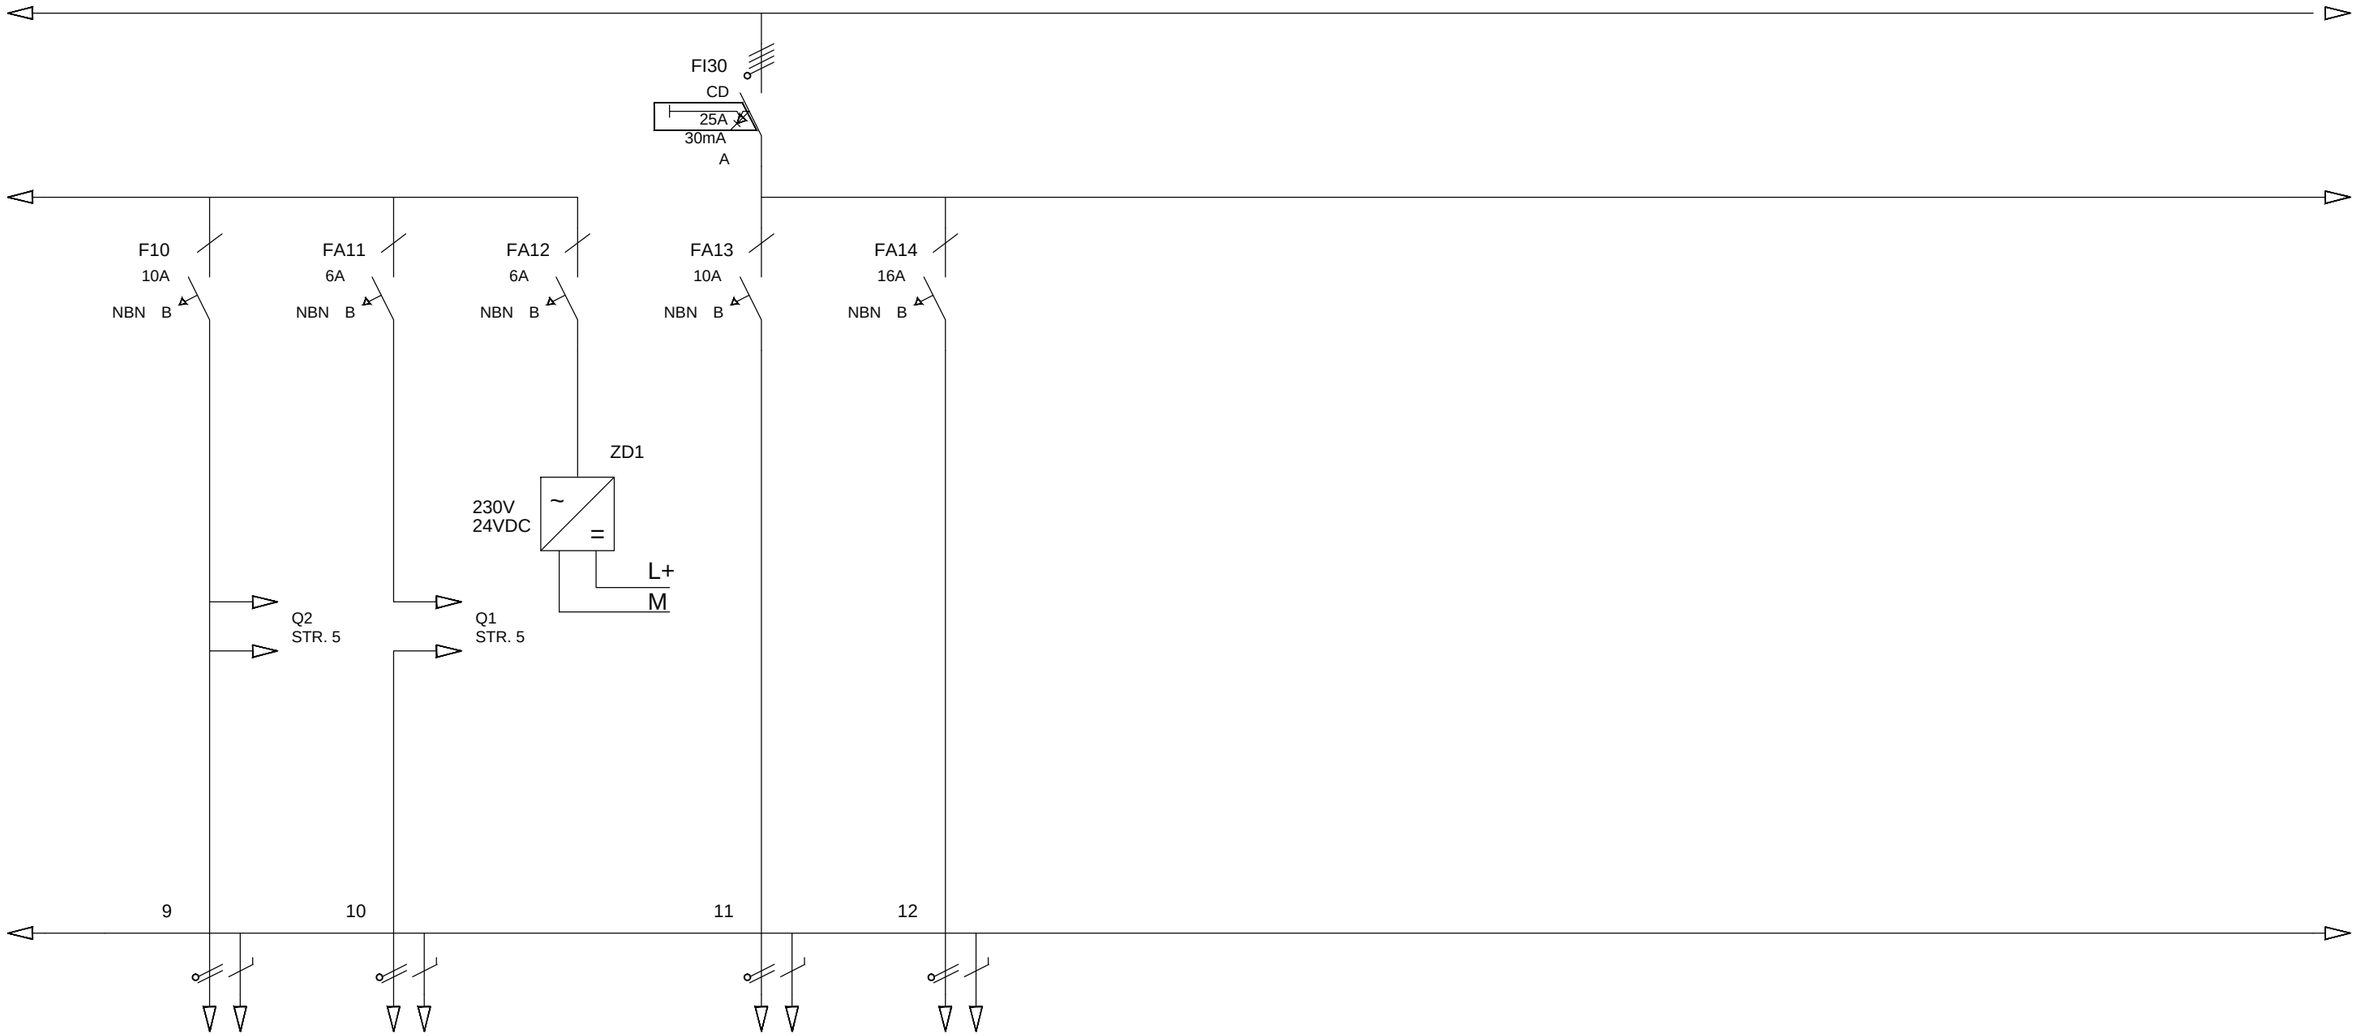

	HUP	SIGNALIZACE PORUCHY PŘED KOTELNU	NAPÁJENÍ KOTELNÍK 2.0	OSVĚTLENÍ	REZERVA 3
Popis vývodu					
	CYKY-J 3x1.5mm2	CYKY-J 3x1.5mm2	CYKY-J 3x1.5mm2	CYKY-J 3x1.5mm2	CYKY-J 3x2.5mm2

3	- - -		- - -	- - -		
2	- - -		- - -	- - -	Datum	15.08.2025
1	- - -		- - -	- - -	Schválil	- - -
Vytvořil	a	Datum	Jméno		Zkontrol.	- - -
Typ sítě	TN		Standard	- - -		

Projekt :

E01 - Rozvaděč Kotelna TmCH

Komentář

Jméno zákazníka: Zákazník

Výkres : 3/ 6