


OBJEKT TECHNICKÝCH SLUŽEB

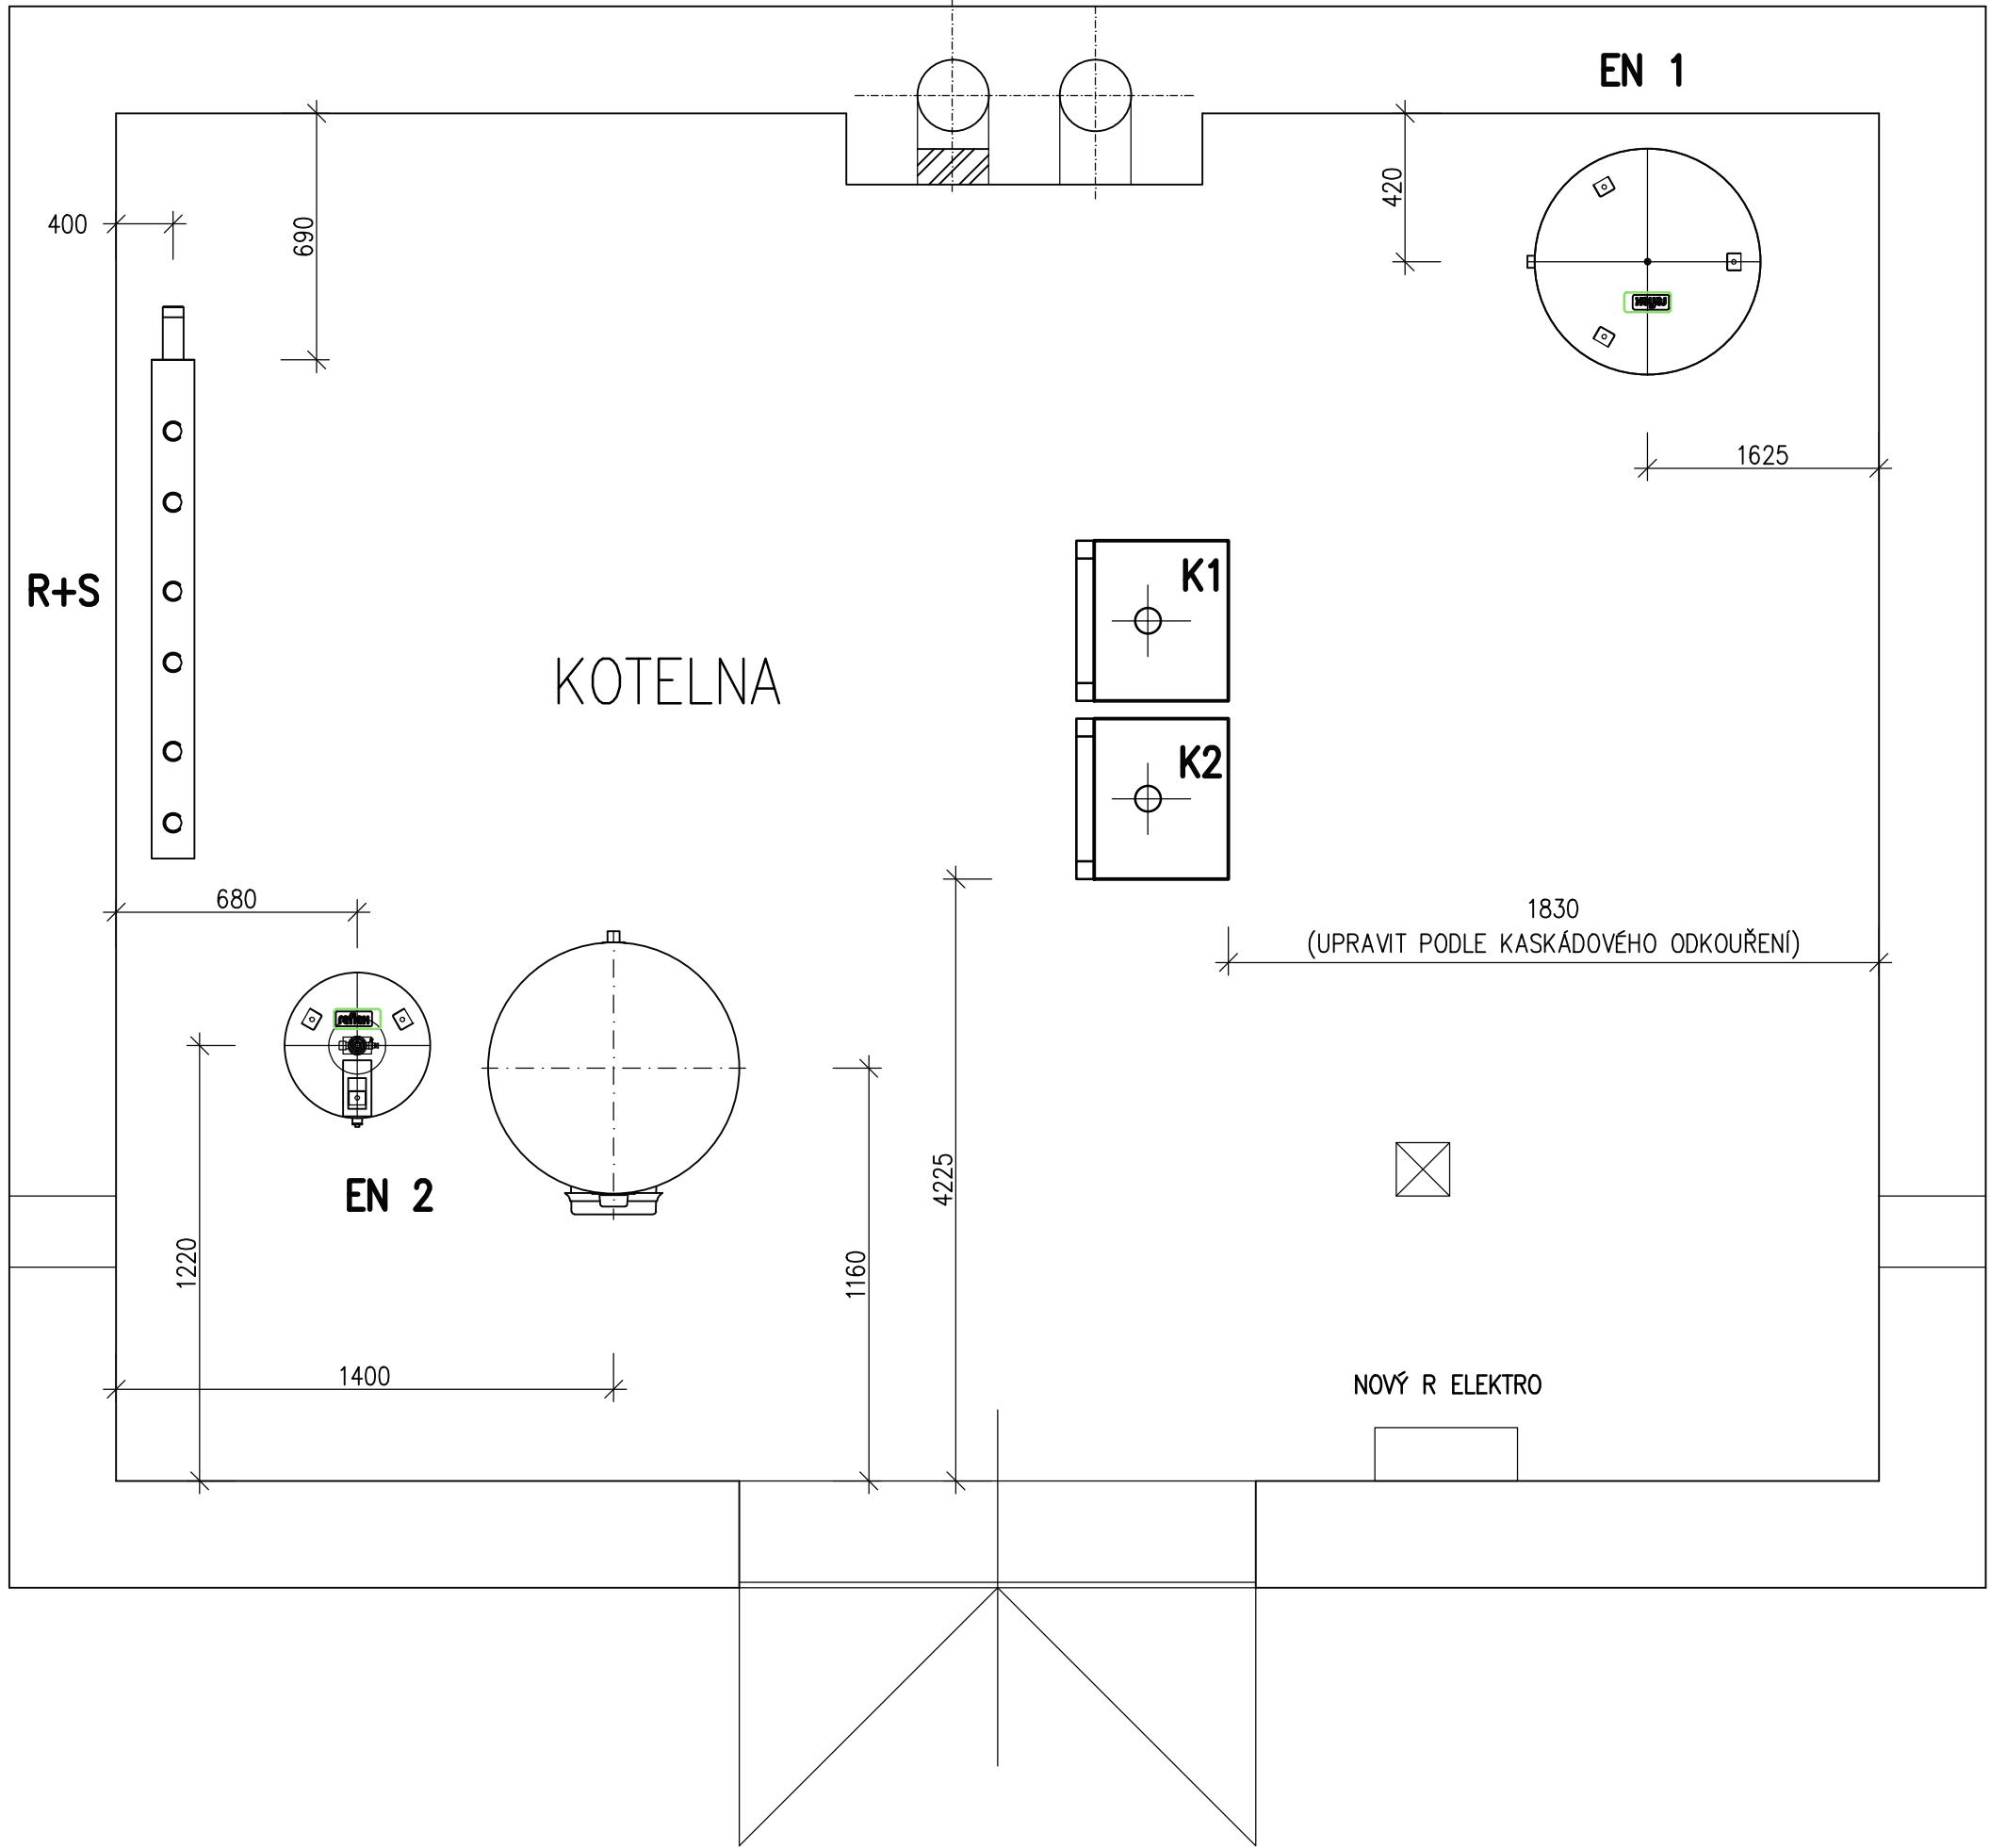

K1, K2 – PLYNOVÝ KOTEL  
VÝROBCE: BAXI  
TYP: LUNA DUO–TEC MP 1.50  
JMENOVITÝ TEPELNÝ VÝKON 5,0–45 kW PŘI 80/60°C  
SPOTŘEBA ZEMNÍHO PLYNU 4,90 m3.h–1  
ÚČINNOST JMENOVITÁ PŘI 80/60°C 97,2%

EN1 – EXPANZNÍ NÁDOBA  
EXPANZOMAT MEMBRÁNOVÝ REFLEX N 200/6  
OBJEM 200 L, PN 6 TEPLOVODNÍ ČÁST  
ŠEDÁ (ÚT)

Z1 – ZÁSOBNÍK TEPLÉ VODY  
STACIONÁRNÍ ZÁSOBNÍK TV OKC 500 NTR/BP O OBJEMU 500 L  
VČ. EL. SPIRALY TYP TJ 6/4” 6KW (PŘÍPRAVA PRO FOTOVOLTAIKU)

EN2 – EXPANZNÍ NÁDOBA TV  
EXPANZOMAT MEMBRÁNOVÝ REFIX DT 60 L  
OBJEM 60 L, PITNÁ VODA  
ZELENÁ (Z1)

ZODPOVĚDNÝ PROJEKTANT	ING. VÁCLAV REMUTA			
VYPRACOVAL	PETR WAGNER			
KRAJ:	ÚSTECKÝ	OBEC:	CHOMUTOV	
INVESTOR:	TECHNICKÉ SLUŽBY MĚSTA CHOMUTOVA, NÁM. 1. MÁJE 89, 430 01 CHOMUTOV			
AKCE	REKONSTRUKCE PLYNOVÉ KOTELNY AREÁLU T.S. CHOMUTOV U VĚTRNÉHO MLÝNA Č.P. 4605, CHOMUTOV	FORMÁT:	A2	DATUM: 08/2025
		STUPEŇ:	DPS	
		ČÍSLO ZAKÁZKY:	2025P120	
OBSAH VÝKRES	PŮDORYS PLYNOVÉ KOTELNY 1.NP – DIZPOZICE ZAŘ.	MĚŘÍTKO:	1:20	ČÍSLO VÝKRESU: P120–D.1.4.4–06